


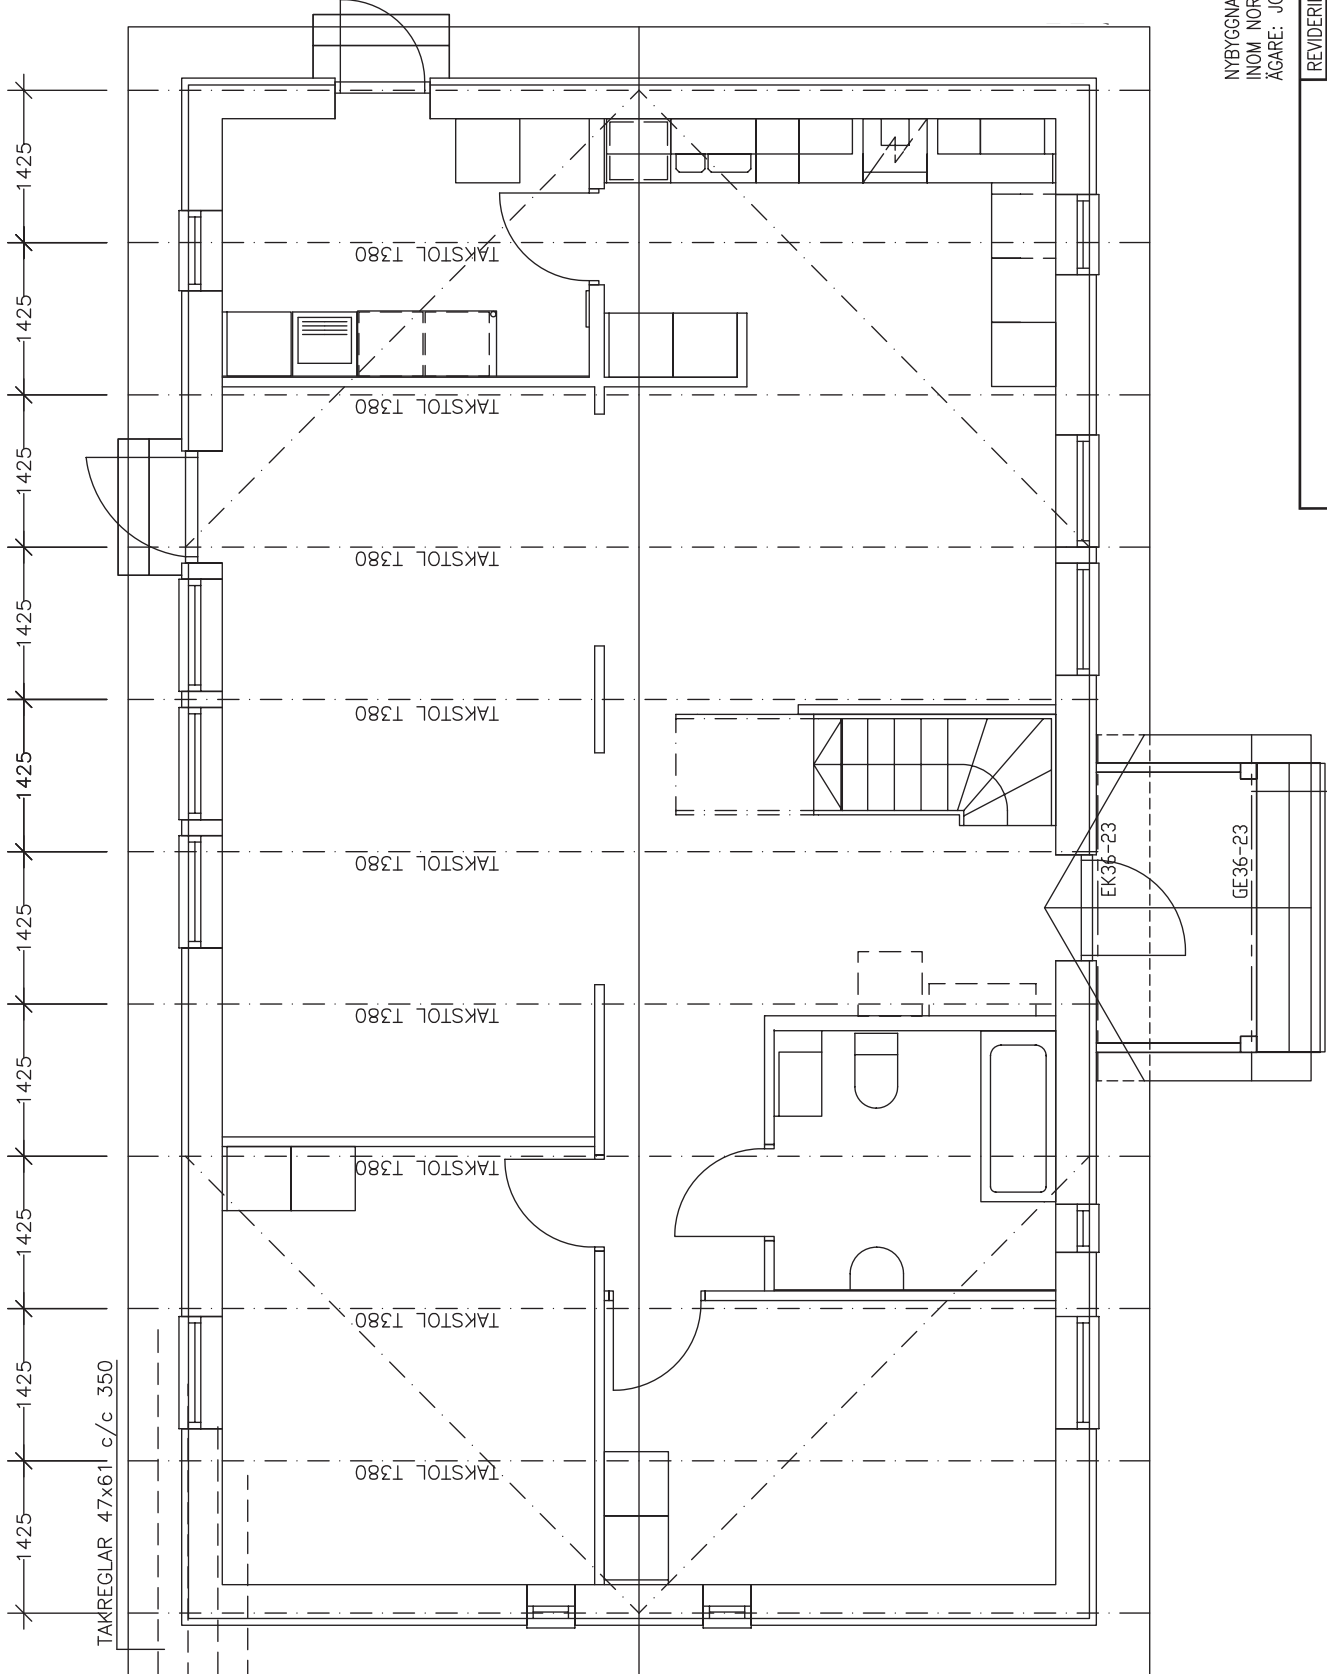

SNÖLAST: $q_k = 3,0 \text{ kN/m}^2$
TAKSTOLAR: SE BERÄKNINGAR

OBS !
EN KNÄCKAVSTRÄVNING 19x70 SPIKAS
OVANFÖR HANBJÄLKEN OCH SAMTIDIGT
SÄKERSTÄLLS ATT TAKSTOLEN HÄMNAR
LODRÄTT OCH MED SAMMA AVSTÅND
VID HANBJÄLKEN SOM TAKFÖT.

NYBYGGNAD Å MALSTABY 2:9, TOMT 1
INOM NORRTÄLJE KOMMUN
ÄGARE: JOHANNELLUNDS INVEST AB

REVIDERINGEN		AVSER	DATUM	SIGN
ASTRID				
SD 107 R 38				
RIT.	N.S.	SKALA	1:50	RITN. NR SD10738 Takstolsplan
ÄLVSBYN	2017.08.07	Nata Sundin		
ÅBYCAD				



HUVUDKONTOR:
STÅLLVERKSVÄGEN, 942 81 ÄLVSBYN
TEL. 0929-162 00

TAKREGLAR 47x61 c/c 350

HUS MED BETONGTAKPANNOR
AVSTRÄVNING UTFÖRES MED TAKREGLAR (47X61) FRÅN NOCK GAVELSPETS TILL TREDJE
TAKSTOLENS TAKFÖT, ENL. SKISS OVAN.
TAKREGLARNA PLACERAS PÅ UNDERSIDAN AV TAKSTOLARNA OCH SPIKAS VID
VARJE KNUTPUNKT. (TOTALT 4 ST STRÄVOR PER HUS)
2 ST 125x4,0 SPIKAR/KNUTPUNKT