


BRF SÄTOFTA HAGE

Hus 1, 9, 11 (gavelhus)

Typ 1-planshus / Rum 3 / Boyta 80 kvm / Upplåtelseform Bostadsrätt / Skala 1:100, 1 cm=1 m

2022-01-26

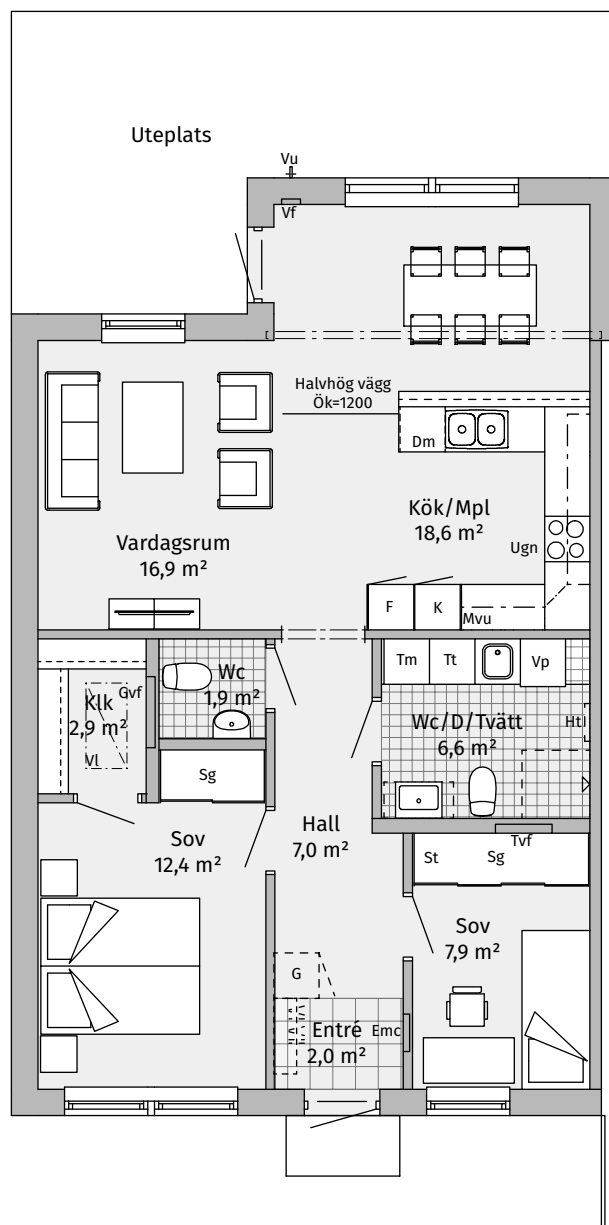

Skala 1:100 (1 cm = 1 m)



INFO

K	Kyl	SG	Skjutdörrsgarderob	—	Standard
F	Frys	KLK	Klädkammare	- - - -	Tillval, ingår ej
MVU	Mikrovågsugn	VP	Värmepanna		
DM	Diskmaskin	HT	Handdukstork (Förberett för)		
TM	Tvättmaskin	EMC	El/mediacentral		
TT	Torktumlare	GVF	Golvvärmefördelare		
G	Garderob	TVF	Tappvattenfördelare		
ST	Städ	VF	Vattenfördelare		

Götenehus

Situationsplan

- 1-planshus 80 kvm
 1½-planshus 106 kvm



	Upplåten mark*	Uteplats* entré/baksida	Förråd*
Hus 1	535 m ²	16 m ² / 21 m ²	3 m ²
Hus 2	248 m ²	10 m ² / 21 m ²	3 m ²
Hus 3	243 m ²	9 m ² / 21 m ²	3 m ²
Hus 4	242 m ²	9 m ² / 21 m ²	3 m ²
Hus 5	242 m ²	9 m ² / 21 m ²	3 m ²
Hus 6	242 m ²	9 m ² / 21 m ²	3 m ²
Hus 7	246 m ²	10 m ² / 21 m ²	3 m ²
Hus 8	270 m ²	11 m ² / 21 m ²	3 m ²
Hus 9	312 m ²	9 m ² / 21 m ²	3 m ²
Hus 10	250 m ²	7 m ² / 21 m ²	3 m ²
Hus 11	257 m ²	9 m ² / 21 m ²	3 m ²
Hus 12	195 m ²	7 m ² / 21 m ²	3 m ²
Hus 13	310 m ²	7 m ² / 21 m ²	3 m ²
Hus 14	522 m ²	9 m ² / 18 m ²	4,5 m ²
Hus 15	268 m ²	9 m ² / 18m ²	4,5 m ²
Hus 16	248 m ²	9 m ² / 18m ²	4,5 m ²
Hus 17	229 m ²	9 m ² / 18m ²	4,5 m ²
Hus 18	355 m ²	9 m ² / 18m ²	4,5 m ²
Hus 19	259 m ²	9 m ² / 18m ²	4,5 m ²
Hus 20	154 m ²	9 m ² / 18m ²	4,5 m ²
Hus 21	154 m ²	9 m ² / 18m ²	4,5 m ²
Hus 22	166 m ²	9 m ² / 18m ²	4,5 m ²
Hus 23	244 m ²	9 m ² / 18m ²	4,5 m ²
Hus 24	204 m ²	9 m ² / 18m ²	4,5 m ²
Hus 25	151 m ²	9 m ² / 18m ²	4,5 m ²
Hus 26	155 m ²	9 m ² / 18m ²	4,5 m ²
Hus 27	155 m ²	9 m ² / 18m ²	4,5 m ²
Hus 28	196 m ²	9 m ² / 18m ²	4,5 m ²

*Samtliga måttangivelser är undefärliga och kan avvika från verkligheten.