


REF:

LAGER: SB11

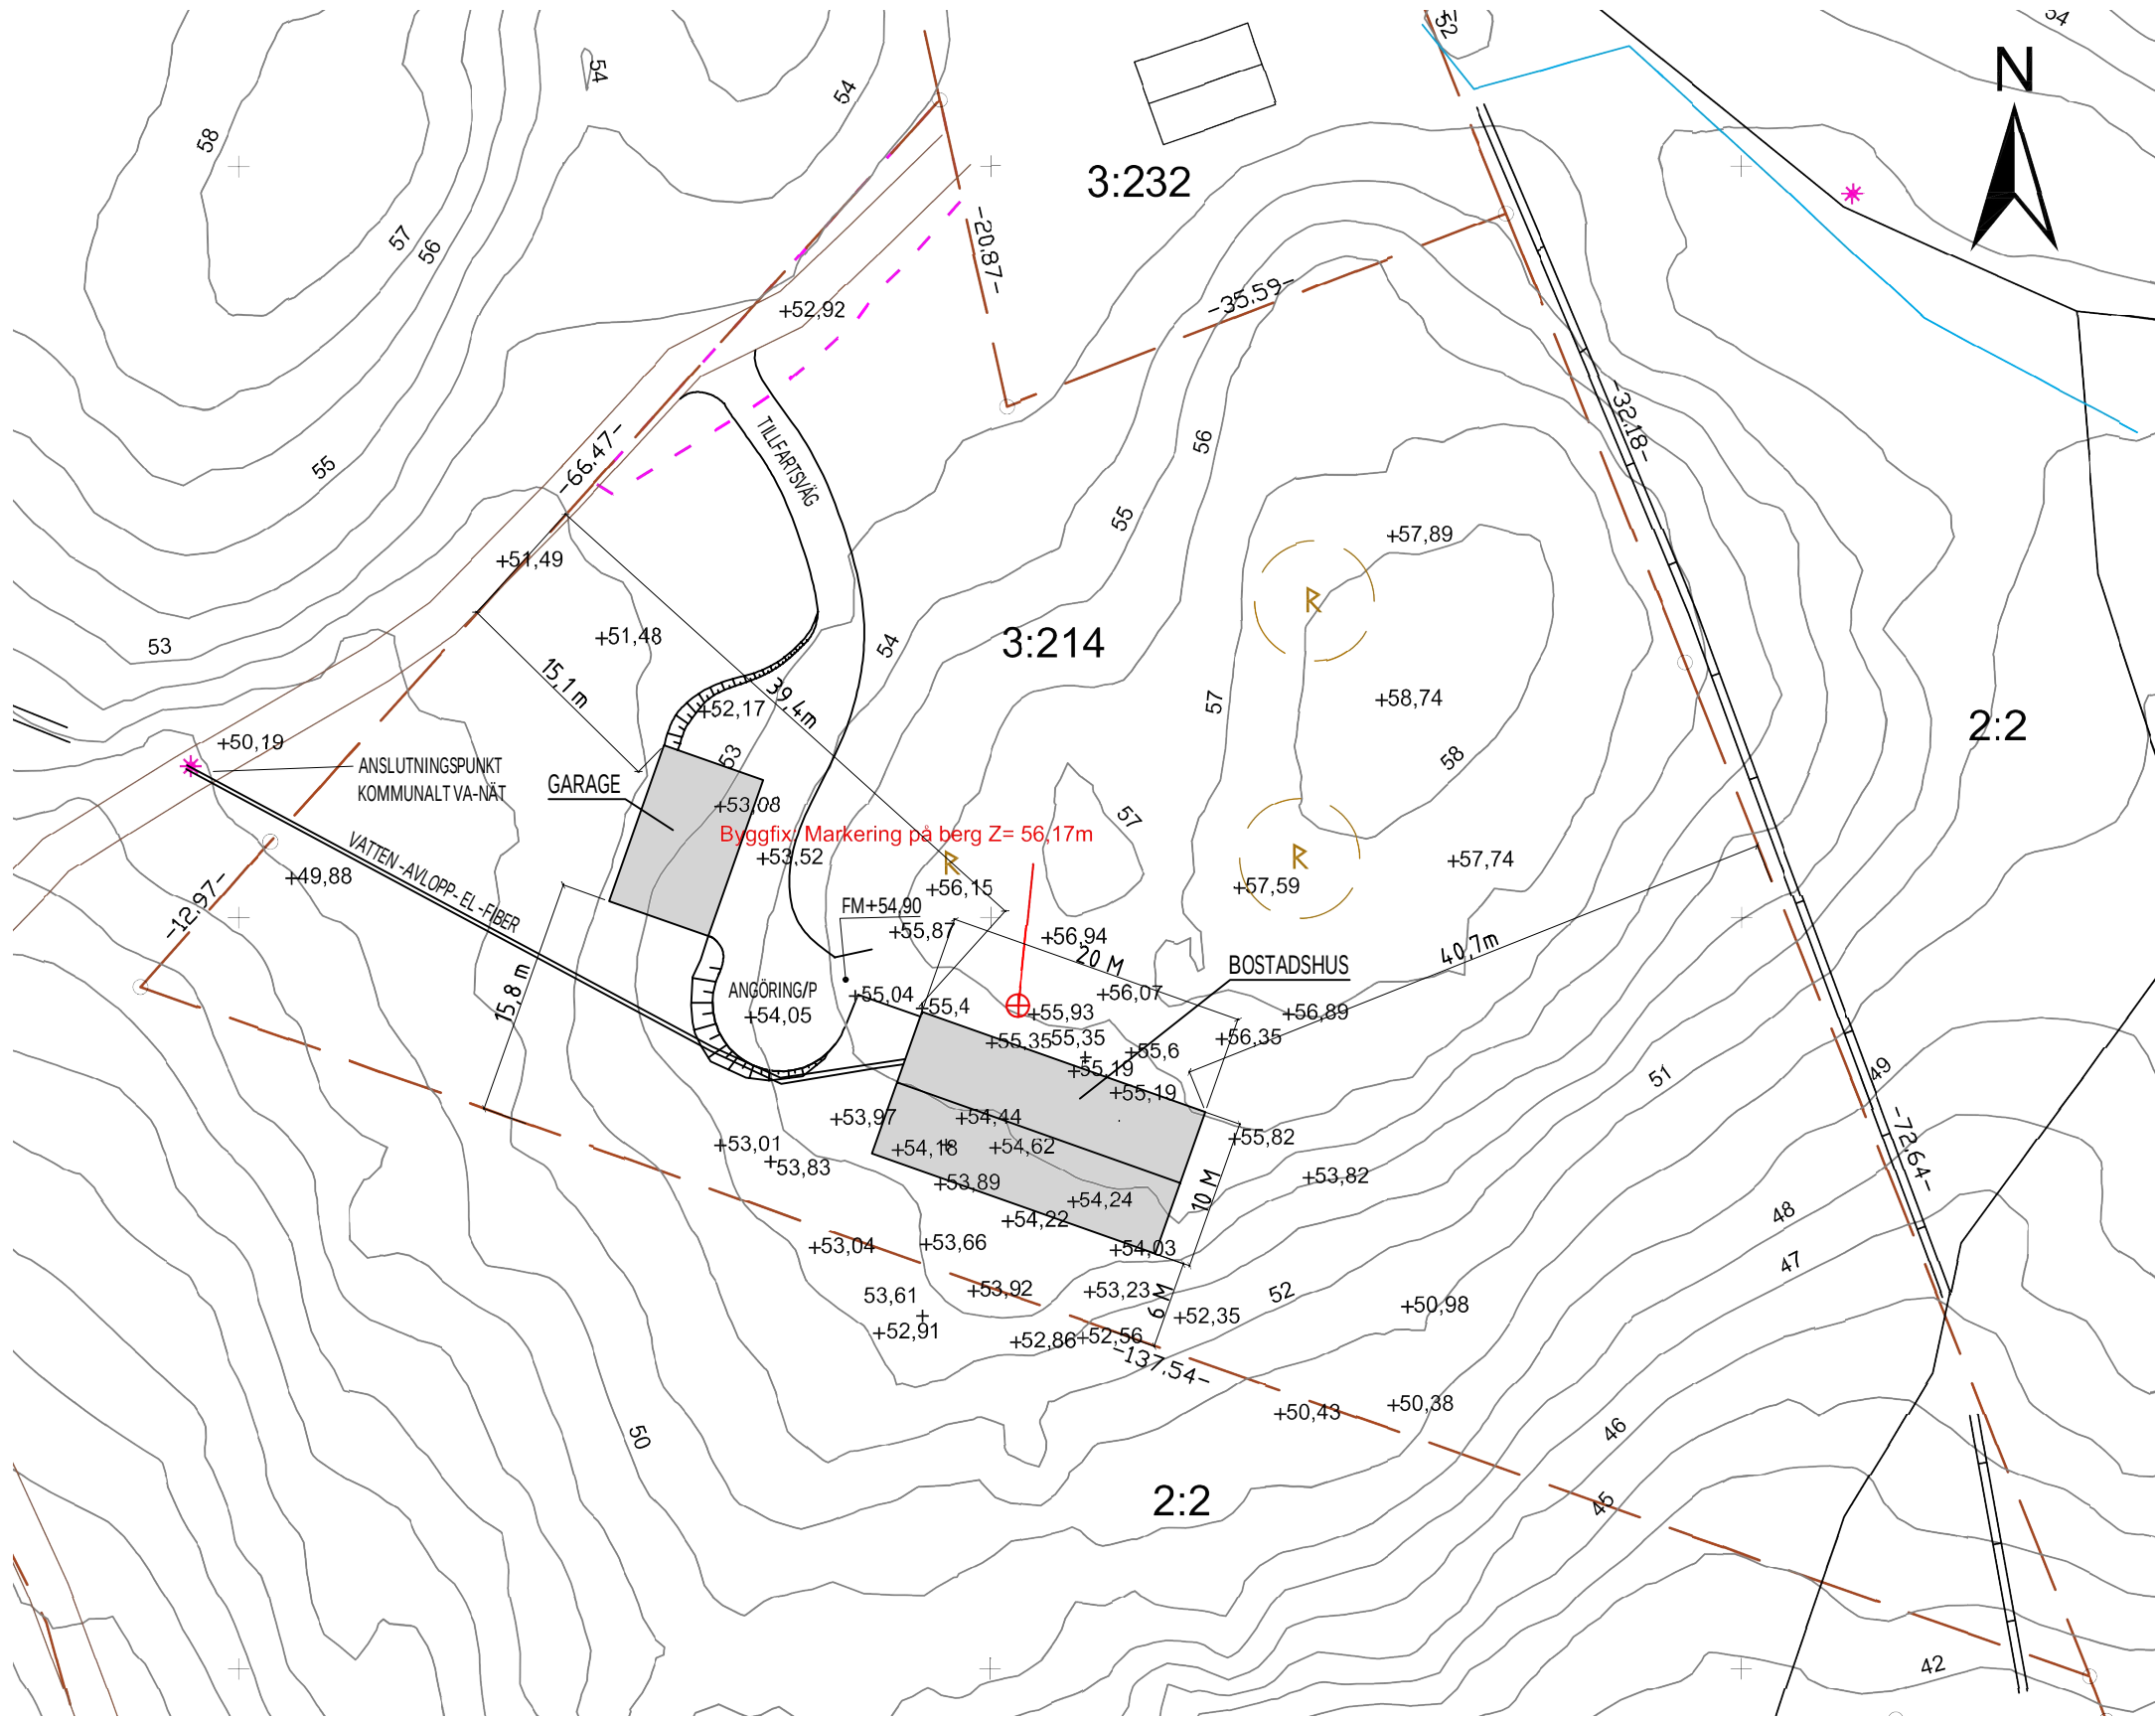

BET	ANT	ÄNDRINGEN AVSER		SIGN	DATUM
FÖRHANDBESKED					
SVANESUND 3:214					
form & funktion -arkitektur & inredning-					
BOXVIK 375 474 66 NÖSUND TEL 0705 885059					
UPPDRAG NR		RITAD AV		HANDLÄGGARE	
2025-017		G Algeröd		G Algeröd	
DATUM		ANSVARIG			
2025-09-04					
NYBYGGNAD BOSTADSHUS					
SVANESUND 3:214 ORUST KOMMUN					
SITUATIONSPLAN					
SKALA		NUMMER			I BET
1:500		A-40-01-101			

PL0: 2025-09-04 09:59 E:\H FRÅN SERVER\GORAN\2025\2025_017 RODAB FÖRHANDSBESKED\KARTA.DWG GÖRAN ALGERÖD