

KARTA
över

tomterna nr 2-18 kv. ÖSTBERGSGÅRDEN

I FRÖÖ KÖPING

upprättad vid tomtebörning 1910.670 av

Andersson

Förordningsman

Andersson
Andersson

Skala 1:400


Koordinatföretagning se skiten

Övrigt
Detta utdrag ur tomtebörning
under § 7 i protokollet angående utskändet
har varit i kraft beviljat
öfverens om 17.11.1910.

Öfverens om 17.11.1910.

Andersson

Förordningsman

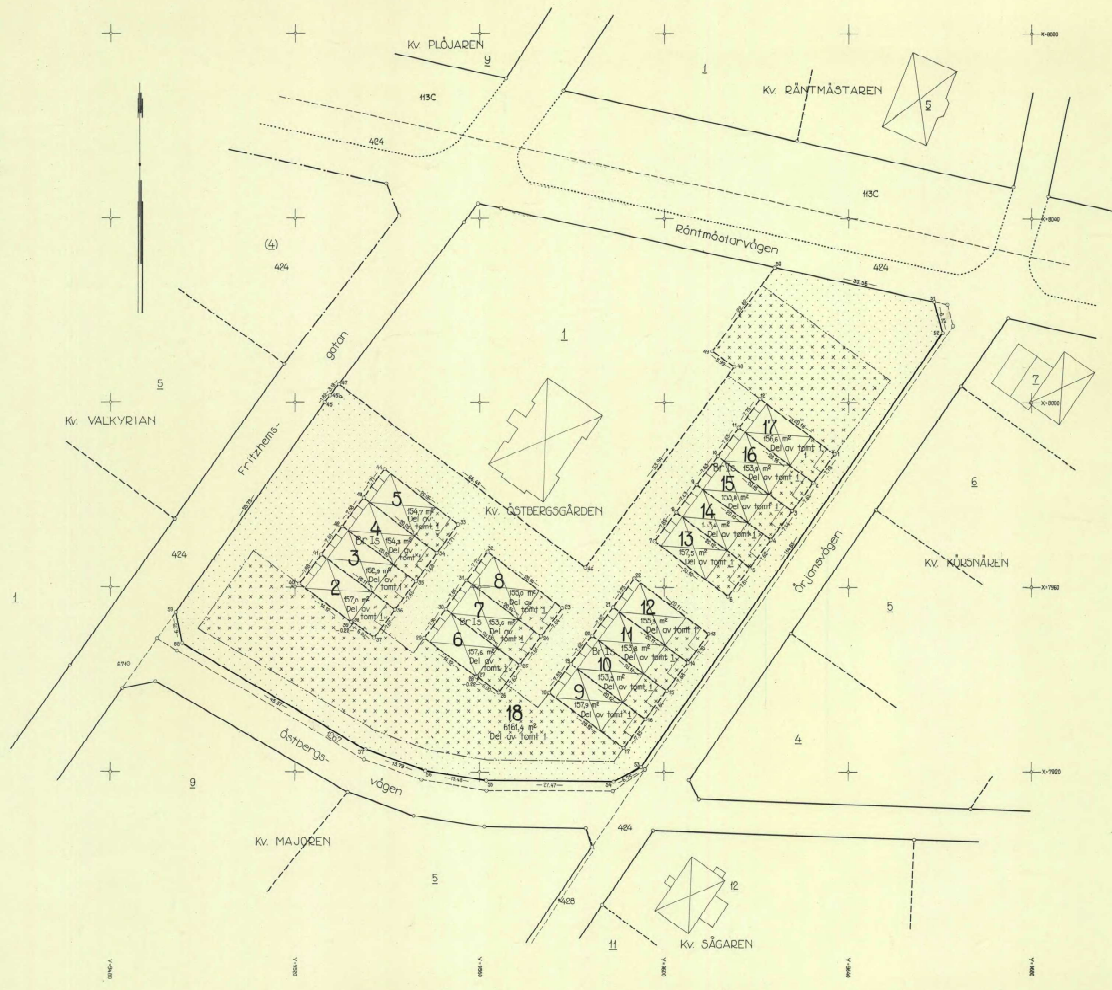

Dnr 23 F 32/70

2380K-1391 FRÖ