


# HUS B, LGH 1203

## 2 ROK

### 45,5 m<sup>2</sup>

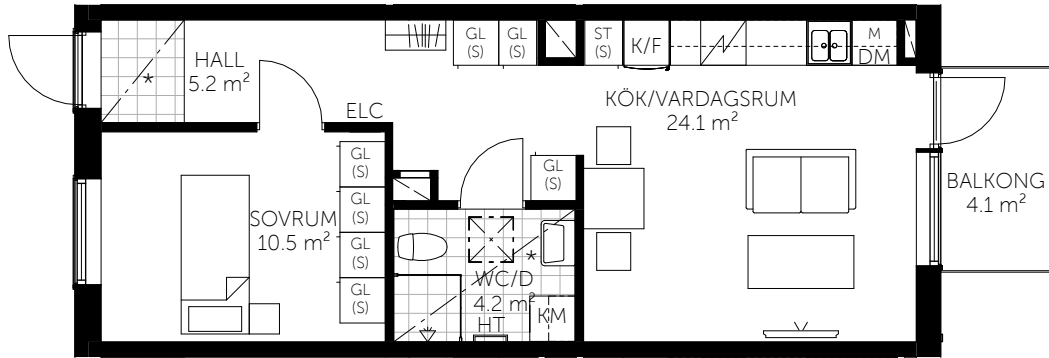

- Spishäll
- Plats för kapphylla
- Lucka i innertak

- DM Diskmaskin
- K/F Kyl / Frys
- K Kyl
- F Frys
- M Micro
- U/M Ugn / Micro

- KM Kombimaskin
- TM Tvättmaskin
- TT Torktumlare

- ELC Elcentral
- FTX FTX-Aggregat
- HT Handdukstork

- ST Städskåp
- GL Garderob / Linneskåp
- H Hyllskåp
- (S) Standardhöjd (Marbodal)
- (K) Kontinentalhöjd (Marbodal)

- KLK Klädkammare
- BH Bröstningshöjd


Takhöjd är 2,50 m om inget annat anges.

\* ≈ Takhöjd 2,25 m



SKALA 1:100

#### ORIENTERINGSFIGUR

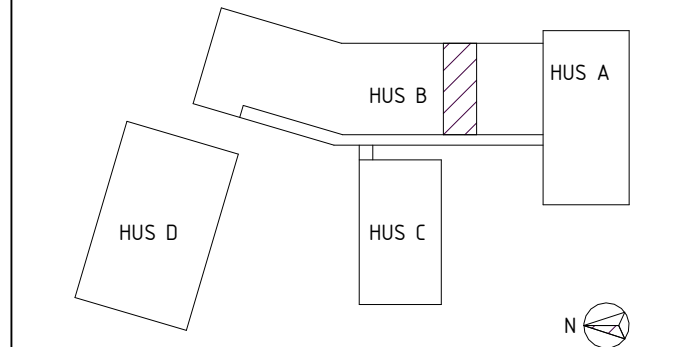

#### SEKTION

PLAN 15/TAKPLAN

