


FLORA 10

Amiralsgatan 8

Lägenhet 8A 1102
Antal rum 5 RoK
BOA 145 kvm
Våning 1

Observera att vissa avvikelser kan förekomma.
För exakta mått och detaljer, vänligen konsultera det slutgiltiga bygglovet.

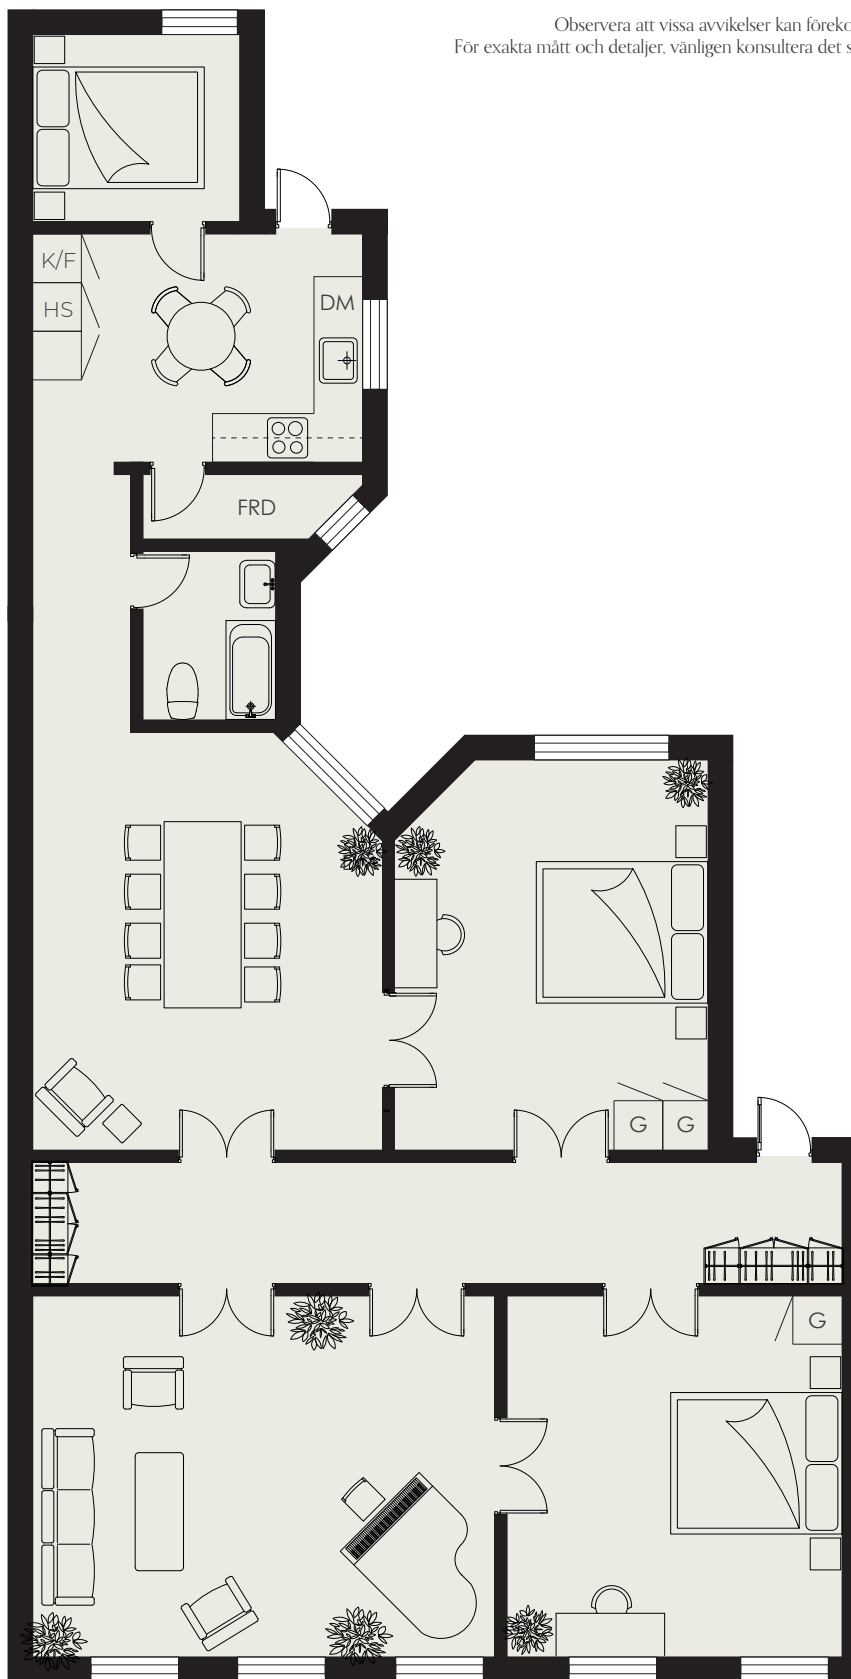

0 1 2 3 4 5m
1:100

- FRD - Förråd
- KU - Kachelugn
- DM - Diskmaskin
- K/F - Kyl/Frys
- HS - Högskåp (Inbyggna micro och ugn)
- G - Garderob

