

Torsby lantmäteridistrikt

1994

S3 94 39

KA

Förrättning

Kommun
TorsbyLän
Värmland

Avstyckning från MANGEN 1:35

Registerområde
TorsbyRegistreringsbevis
Förrättningen är registrerad

Förrättningslantmätare

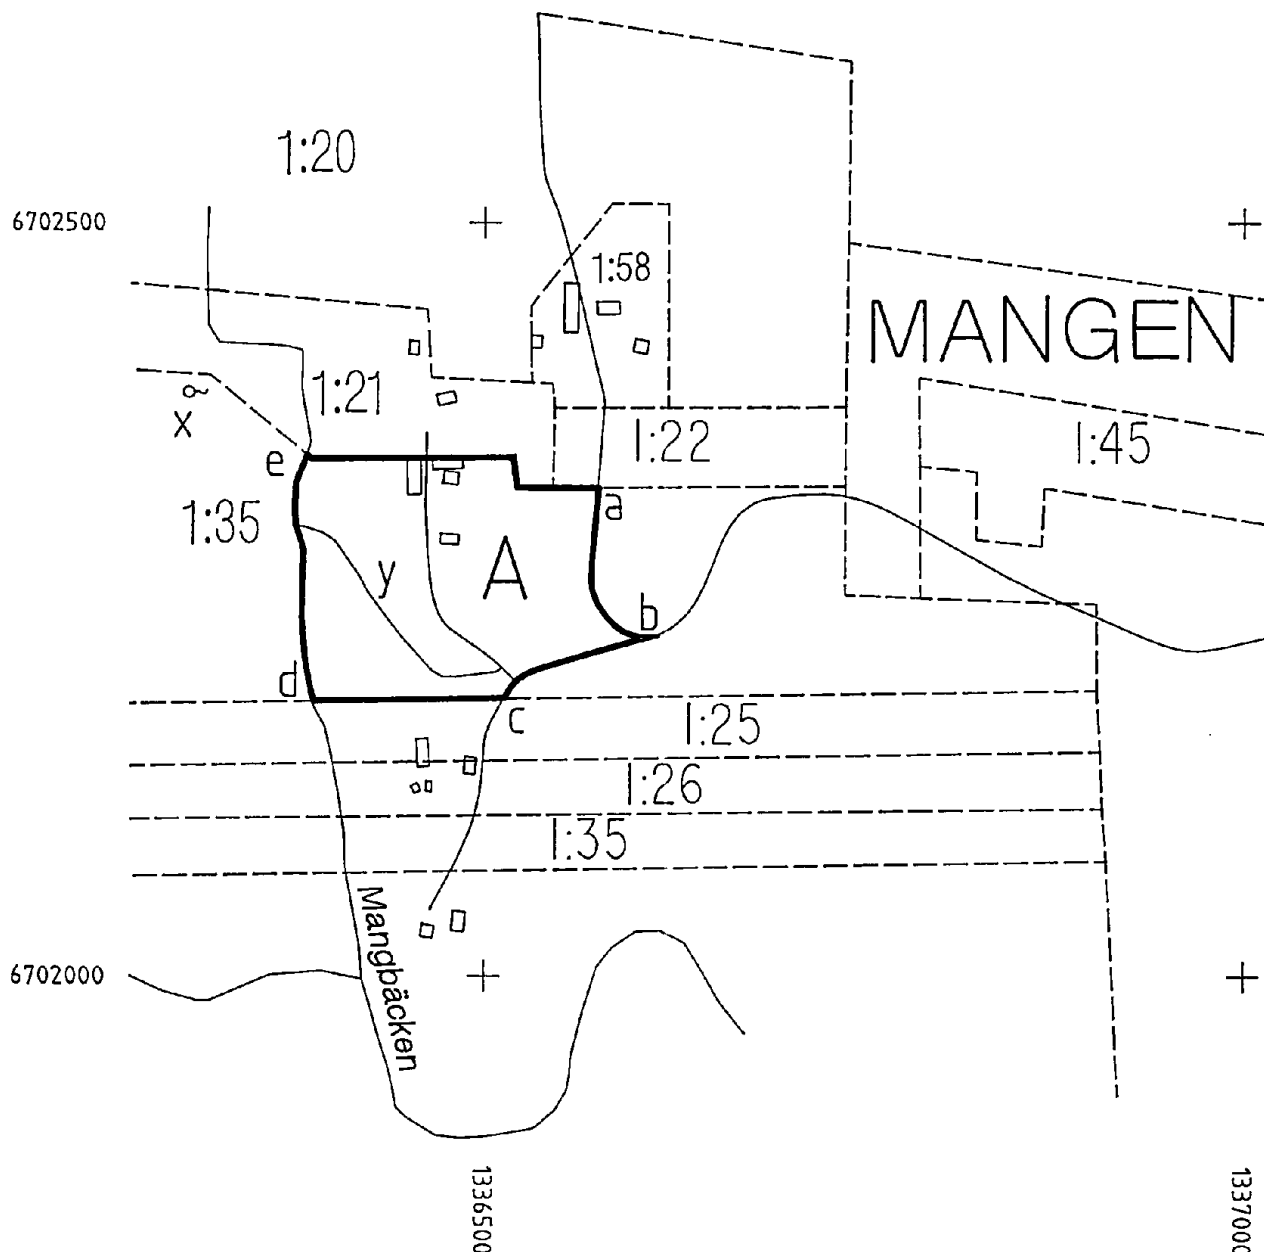
Hans-Åke Hjalmarsson

1994-04-28
För fastighetsregistermyndigheten*Anders Holmström*

Lotten A = R14:r Mangen 1:59

Fastighetsrättslig beskrivning, aktbilaga BE

Teknisk beskrivning, aktbilaga

Nyttillkomna gränser : a-b-c i vägmitt
d-e i bäckmitt

Framställd genom

Koordinatsystem

Mätklass

Ritning från EK-bank

Ek.karta

Skala 1 : 5000

För det tekniska innehållet svarar

*Trond Haakensen*Reg karta, lägesangivning
Fk 13207:42,43

Beteckningsstandard

1737-94/42

Torsby lantmäteridistrikt

1994-03-16

S3 94 39

Ärende Avstyckning från Mängen 1:35	Kommun Torsby	Län Värmland
	Registreringsdatum 1994-04-28	Dnr D 94-187
Registerområde Torsby	☒ Uppgift om åtgärd för- rättningen avsett har in- förts i fastighetsregistret <i>Ante Halvsten</i> För fastighetsregistermyndigheten	

Fastighet, område m m 1	Fig 2	Areal Kilobyte ha <i>15401 940521/14</i> delareal 3	± ändring/summa 4	Ägare, uppgifter till lokal skattemyndighet och andra anmärkningar 5
----------------------------	----------	--	----------------------	--

Lotten A RH: r Mängen 1:59 2,89

Nya servitut

- 1 Rätt att bibehålla, nyttja och under-
hålla befintlig vattentäkt med unge-
färliga läget x samt rätt att bibehålla,
nyttja och underhålla befintlig under-
jordisk vattenledning från vattentäkten
till lotten A.
Till förmån för: Lotten A
Belastar: Mängen 1:35
- 2 Rätt att för skogstransporter använda
och underhålla befintlig ägoväg i unge-
färliga sträckningen y till sex meters
bredd
Till förmån för: Mängen 1:35
Belastar: Lotten A

I tjänsten .

Hans-Ake Hjalmarson
Hans-Ake Hjalmarson
Förrättningslantmätare