

## Byggnadslov

Till ansökan fogas ritningar och andra handlingar enligt Svensk byggnorm och byggnadsnämndens anvisningar

## ANSÖKAN

Datum

21/10 1977

Östhammars Byggnadsnämnd

24 OKT. 1977

483/77 3011/2

Byggnadsnämnden

i Östhammars kommun

### Byggnadsplats och sökande

|                                                       |                   |
|-------------------------------------------------------|-------------------|
| Fastighetens officiella beteckning                    | Församling        |
| Östhammar 81:11                                       | EOK 128           |
| Fastighetens adress                                   |                   |
| Boda Östhammar                                        |                   |
| Sökandens namn                                        | Telefon: arbetet  |
| Christen Zetterström                                  |                   |
| Postadress (utdelningsadress, postnummer och ortnamn) | Telefon: bostaden |
| Hantverksg. 9 c 74070 Östhammar                       | 0173/12477        |
| Fastighetsägarens namn (om annan än sökanden)         |                   |

### Husbyggnad

|                                                        |                                                         |                                                  |                                          |   |                                                         |                                                                                        |
|--------------------------------------------------------|---------------------------------------------------------|--------------------------------------------------|------------------------------------------|---|---------------------------------------------------------|----------------------------------------------------------------------------------------|
| <input checked="" type="checkbox"/> En-/Två-familjshus | <input type="checkbox"/> Fler-familjshus                | <input type="checkbox"/> Affärshus               | <input type="checkbox"/> Industribyggnad | <input type="checkbox"/> Fritidshus                                                                           | <input type="checkbox"/> Uthus                          | <input checked="" type="checkbox"/> Garage                                             |
| Annan husbyggnad                                       |                                                         |                                                  |                                          | Produktionskostnaden beräknas                                                                                 |                                                         |                                                                                        |
|                                                        |                                                         |                                                  |                                          | <input checked="" type="checkbox"/> överstiga 10 000 kronor <input type="checkbox"/> understiga 10 000 kronor |                                                         |                                                                                        |
| Omfattning                                             |                                                         |                                                  |                                          | Stalligt bostadslän                                                                                           |                                                         |                                                                                        |
| <input checked="" type="checkbox"/> Helt ny byggnad    | <input type="checkbox"/> Till-/Påbyggnad                | <input type="checkbox"/> Ombyggnad/Modernisering | <input type="checkbox"/> Annan ändring   | <input checked="" type="checkbox"/> söks samtidigt                                                            | <input type="checkbox"/> söks ej                        | <input type="checkbox"/> har sökts/beviljats <input type="checkbox"/> kommer att sökas |
| Undergrundens beskaffenhet                             |                                                         |                                                  |                                          |   |                                                         |                                                                                        |
| <input type="checkbox"/> Berg                          | <input type="checkbox"/> Grus                           | <input type="checkbox"/> Sand                    | <input checked="" type="checkbox"/> Lera | <input checked="" type="checkbox"/> Morän                                                                     | <input type="checkbox"/> Okänd                          |                                                                                        |
| Fasadbeklädnad                                         |                                                         | Stommateriäl                                     |                                          | Yttertaksbeläggning                                                                                           |                                                         | Taklutning, grader                                                                     |
| Fasadsten                                              |                                                         | trä                                              |                                          | btg.pannor   |                                                         | 27                                                                                     |
| Värmeinstallation                                      |                                                         |                                                  |                                          | Vatteninstallation: Anslutning till                                                                           |                                                         |                                                                                        |
| <input type="checkbox"/> Olja                          | <input checked="" type="checkbox"/> El                  | <input type="checkbox"/> Gas                     | <input type="checkbox"/> Fjärrvärme      | <input checked="" type="checkbox"/> allmän anläggning                                                         | <input type="checkbox"/> enskild gemensamhetsanläggning | <input type="checkbox"/> egen anläggning                                               |
| Avloppsinstallation, Spillvatten: Anslutning till      |                                                         |                                                  |                                          | Regnvatten (Dagvatten): Anslutning till                                                                       |                                                         |                                                                                        |
| <input checked="" type="checkbox"/> allmän anläggning  | <input type="checkbox"/> enskild gemensamhetsanläggning | <input type="checkbox"/> egen anläggning         |                                          | <input checked="" type="checkbox"/> allmän anläggning                                                         | <input type="checkbox"/> mark                           |                                                                                        |
| Sannolikt flöde i förbindelsepunkt, l/s Vatten         |                                                         |                                                  | Spillvatten                              | Regnvatten   | Antal nya avloppsenheter                                |                                                                                        |

### Annat byggnadsföretag

|                                              |                                                |                                          |                                           |   |  |
|----------------------------------------------|------------------------------------------------|------------------------------------------|-------------------------------------------|---|--|
| <input type="checkbox"/> Plank, mur o d      | <input type="checkbox"/> Schaktning, fyllning  | <input type="checkbox"/> VA-installation | <input type="checkbox"/> Fast cistern o d | Produktionskostnaden beräknas                                                                      |  |
|                                              |                                                |                                          |                                           | <input type="checkbox"/> överstiga 10 000 kronor <input type="checkbox"/> understiga 10 000 kronor |  |
| <input type="checkbox"/> Omfärgning av fasad | <input type="checkbox"/> Skylt, ljus-anordning | <input type="checkbox"/> Upplag          | <input type="checkbox"/> Rivning av hus   |   |  |

### Personhänvisningar

Namn, adress och telefon

|                                                   |                         |
|---------------------------------------------------|-------------------------|
| Arkitektonisk utformning (planlösningar, fasader) |                         |
|                                                   | Aneby-Hus AB 0380/40400 |
| Byggnadskonstruktion                              | ..!!..                  |
| VVS-installationer                                |                         |

Sökandens underskrift

Christen Zetterström

Tillhör Byggnadsnämndens beslut  
den 19/11 77 s 1289  
ÖSTHAMMARS BYGGNADSNÄMND  
Aneby-Hus AB



## TEKNISK BESKRIVNING

Denna beskrivning utgör underlag för byggnadsnämndens och låneorganets tekniska granskning. Den är ej tillräckligt detaljerad som underlag för entreprenadavtal.

☒ Nybyggnad ☐ Tillbyggnad ☐ Ombyggnad ☐ Förbättring  
Före Efter Före Efter

|   |                       |   |                                         |
|---|-----------------------|---|-----------------------------------------|
| <b>Beskrivningen avser</b><br><input checked="" type="checkbox"/> småhus <input type="checkbox"/> annan byggnad <input type="checkbox"/> M=monteringsfärdigt <input checked="" type="checkbox"/> P=platsbyggd<br>Husstyp (ex enfamiljshus, kedjehus, radhus, lamellhus, punkthus)<br><b>Enfamiljshus</b>   |                       | Inkom till fo/by den<br>Östhammars Byggnadsnämnd<br>24 OKT. 1977<br>483/77 3011/2   |                                         |
| Antal hus<br>1   | Antal lägenheter<br>1 | Antal hela våningsplan<br>1   |                                         |
| Kommun<br>Östhammar   |                       | Länsbeteckn<br>C   | Fastighetsbeteckning<br>Östhammar 81:11 |
| Fastighetsadress<br>Boda Östhammar   |                       | Hus lft<br>EOK 128   |                                         |
| Sökandens namn, adress och telefon<br>Christen Zetterström Hantverksg. 9 c 74070 Östhammar 0173/12477   |                       |   |                                         |
| <b>Grund</b><br>Grundlagt på<br><input type="checkbox"/> Berg <input type="checkbox"/> Grus <input type="checkbox"/> Sand <input type="checkbox"/> Lera <input checked="" type="checkbox"/> Morän<br>Grundläggningssätt (pålning, hel platta, utbredda plattor med dimension och betongkvalitet)<br>Kantförstyvad arm. btg-pl. enl. LECA grundelementmetoden. Btg III STD K200<br>Dim. för grund med bärighet $\geq 0,7 \text{ Kg/cm}^2$<br><b>Dränering</b><br>1 sträng 100 mm dräneringsrör av PVC   |                       | Yttervägg, gavelspets (utifrån räknat) <input checked="" type="checkbox"/> M <input type="checkbox"/> P<br>Stående panel 20 + asf.förhydningspapp på gaveltakstol<br>Lägenhetsskiljande vägg <input type="checkbox"/> M <input type="checkbox"/> P<br>Innervägg, trappomslutande <input type="checkbox"/> M <input type="checkbox"/> P<br>Innervägg, bärande <input checked="" type="checkbox"/> M <input type="checkbox"/> P<br>Gipsskiva 9, sppanel 14, gipsskiva 9<br>regler 34x49 sp.panel 14, gipsskiva 9<br>st.reglar 77x100 i blockskarv. (c 700)<br>Övriga innerväggar <input checked="" type="checkbox"/> M <input type="checkbox"/> P<br>Gipsskiv. 9, sp.panel 14, regler 34x49, sp.panel 14, gipsskiva 9   |                                         |
| <b>Väggar</b><br><b>Källarväggar</b> Material Tjocklek<br>Källaryttervägg ..... cm<br>Husskiljande källarvägg ..... cm<br>Bärande källarinnervägg ..... cm<br>Icke bärande källarinnervägg ..... cm<br>Annan ..... cm<br>Värmeisolering i källaryttervägg<br>K-värde .....<br>Vattenisolering i källaryttervägg<br>Sockelbeklädnad<br>Brädriven slätputs, cementbruk 1:3<br><b>Bärande del</b><br><input checked="" type="checkbox"/> Yttervägg <input checked="" type="checkbox"/> Innervägg<br><b>Våningsväggar</b><br>Yttervägg, långsida (utifrån räknat) <input checked="" type="checkbox"/> M <input type="checkbox"/> P<br>Fasadsten 120, luftspalt 10, min.ullsisol. 70 asf. impr.skiva 12, regler 34x95 isol. 95 st.sp.plank 34 plastfolie, träfiberskiva 12<br>K-värde 0,23<br>Yttervägg, kortsida (utifrån räknat) <input type="checkbox"/> M <input type="checkbox"/> P<br>Se långsida<br>K-värde ..... |                       | <b>Bjälklag</b><br>Bottenbjälklag <input type="checkbox"/> M <input checked="" type="checkbox"/> P<br><input type="checkbox"/> Över källare <input type="checkbox"/> Över kryp-utrymme <input checked="" type="checkbox"/> Direkt på mark<br>Platta på mark, plastfolie, salning 23 regler 45 x 48, isol. 70, spånskiva 22<br>Mellanbjälklag <input type="checkbox"/> M <input type="checkbox"/> P<br>Översta bjälklaget <input checked="" type="checkbox"/> M <input type="checkbox"/> P<br>Panel 22 x 95, plastfolie, takstolar 45 x 145 - 170<br>Min.ullsisol. 170 #100+50<br>Badrumsbjälklag: <input checked="" type="checkbox"/> M <input type="checkbox"/> P<br>Värmeisolering min.ullsisol. 70<br>K-värde .....<br>Vattenisolering plastmatta<br>Golvbeläggning plastmatta<br>Altanbjälklag: <input type="checkbox"/> M <input type="checkbox"/> P<br>Värmeisolering<br>K-värde .....<br>Vattenisolering<br>Golvbeläggning |                                         |



**Trappor**  
Invändiga ☐ M ☐ P  
  
Utvändiga ☐ M ☐ P

**Yttertak**  
Takstol: ☒ M ☐ P  
Taklutning, grader 27 Typ, material, dimension  
Träfackverk 45 x 145 - 170

Underlagstak ☒ M ☐ P  
Sp.panel 17, 1 lag underlagspapp  
strö o tegelläkt 20 x 34

Takbeläggning  
Betongpannor (falsade)

Yttertak över uppvärmt utrymme  
K-värde .....

**Fönster**  
☐ 2 glas ☒ 3 glas

**Teknisk beskrivning av garage och förråd utanför huskroppen; anordning för inredningsbar vind m m**  
  
Grundlägg: Kantförstyvad arm.btg.  
platta på mark Btg III STD K-200  
  
Y-vägg: St. lockpanel 20, asf.impr.  
skiva 12, regelverk 34x95, min.ulls-  
isol. 95, plastfolie, gipssk. 13  
  
Taklag: Takpannor, strö o tegelläkt  
underlagspapp, sp.panel 20, fack-  
verktakstolar, min.ullsisol. 120  
plastfolie glespanel 22 x 95,  
gipsskivor.

**Byggnadsnämndens anteckningar**  
Vatten och avlopp anslutet till samhällets ledning  
☐ Ja ☐ Nej  
Byggnadslov  
☐ erfordras ej ☐ är lämnat ☐ är icke lämnat ☐ Dispens  
tillstyrkt  
Dispensen avser

Fastigheten rättsligt bildad  
☐ Ja ☐ Nej  
För området gäller  
☐ stadsplan ☐ byggnadsplan ☐ avstyckningsplan  
☐ utomplansbestämmelser ☐ inga byggn-regl bestämmelser  
För bestämmande av grundlägg-sättet erfordras markundersökning  
☐ Ja ☐ Nej

Byggnadsritningar och teknisk beskrivning granskade för byggnadslov  
☐ utan erinringar ☐ med erinringar enl bif yttrande  
den .....

**Värmeinstallation**  
Pannskorsten ☐ M ☐ P  
  
☐ Tegel ☐ Gjutjärn ☐ Stål ☐ Annat  
Röckanal, area Värmeisol utförande i övrigt

☐ Panna i huset ☐ Fjärrvärme-  
verk ☐ Gemensam ☐ Annat  
värmecentral  
Panna, typ  
antal effekt eldyta

☐ Koks ☐ Olja ☐ Gas ☒ El  
Annat

Oljeeldningsaggregat  
☐ Högttryck ☐ Lågttryck ☐ Annat

Värmeledning  
☐ Varmvatten ☐ Varmluft

Värmefördelning  
☐ Själv-  
cirkulation ☐ Fläkt-  
cirkulation ☐ Pump-  
cirkulation

Värmetillförsel  
☒ Radiatorer ☐ Varmluft-  
inblåsning ☐ Varmt golv ☐ Annat

Värmemätare, typ  
Kopp  
Material i varmvattenledning  
Koppar  
Material i servicledning  
Koppar  
PVC

Ventilation  
☒ Utsugning i självdrag ☒ Mekanisk ventilation  
Ersättningsluft  
☒ Vådr-fönster ☐ Springventil ☐ Vent (förvärmad luft)  
☐ Fönster med beslag ☐ Ventilerade fönster ☐ Annat

**Allmänna upplysningar**  
Huvudentreprenör  
  
Ansvarig arbetsledare  
  
Arkitekt Aneby-Hus AB  
  
Byggnadskonstruktör -11-  
  
Vvs-konstruktör -11-  
  
Beskrivningen utförd av -11-

**Sökandens underskrift**  
Östhammar den 24-10-77  
Christen Zetterström

Teknisk beskrivning granskad för statligt lån  
☐ utan erinringar ☐ med erinringar enl bif yttrande  
den .....



över Östhammar 81:11

On 1/76:23

Upprättad  
1977-03-20

Erik Jonesson

Erik Sonesson  
Ingenjör

Registerområde  
Osthammar

Kommun.  
Östhammar

Län  
Uppsala

Skala  
1 : 400

## Beskrivning

BYGGNADSKONTORET

Sh+ sockelhöjd, lägsta nivå

Förbindelsepunkt för VA-ledningar, nivå för:

Vatten + 40 PEL

Spillvatten + 0,8      Ø 160 PVC

Dagvatten + 2,0 ø 160 PVC

Östhammar den 4/4-77.

Hans B. Jansson

Östhammars Byggnadsnämnd


24. OKT. 1977

483/77 3011/2

Tillhör Byggnadsnämndens beslut  
den 16/11-77 § 1289

ÖSTHAMMARS BYGGNADSNÄMND

Archie Humm

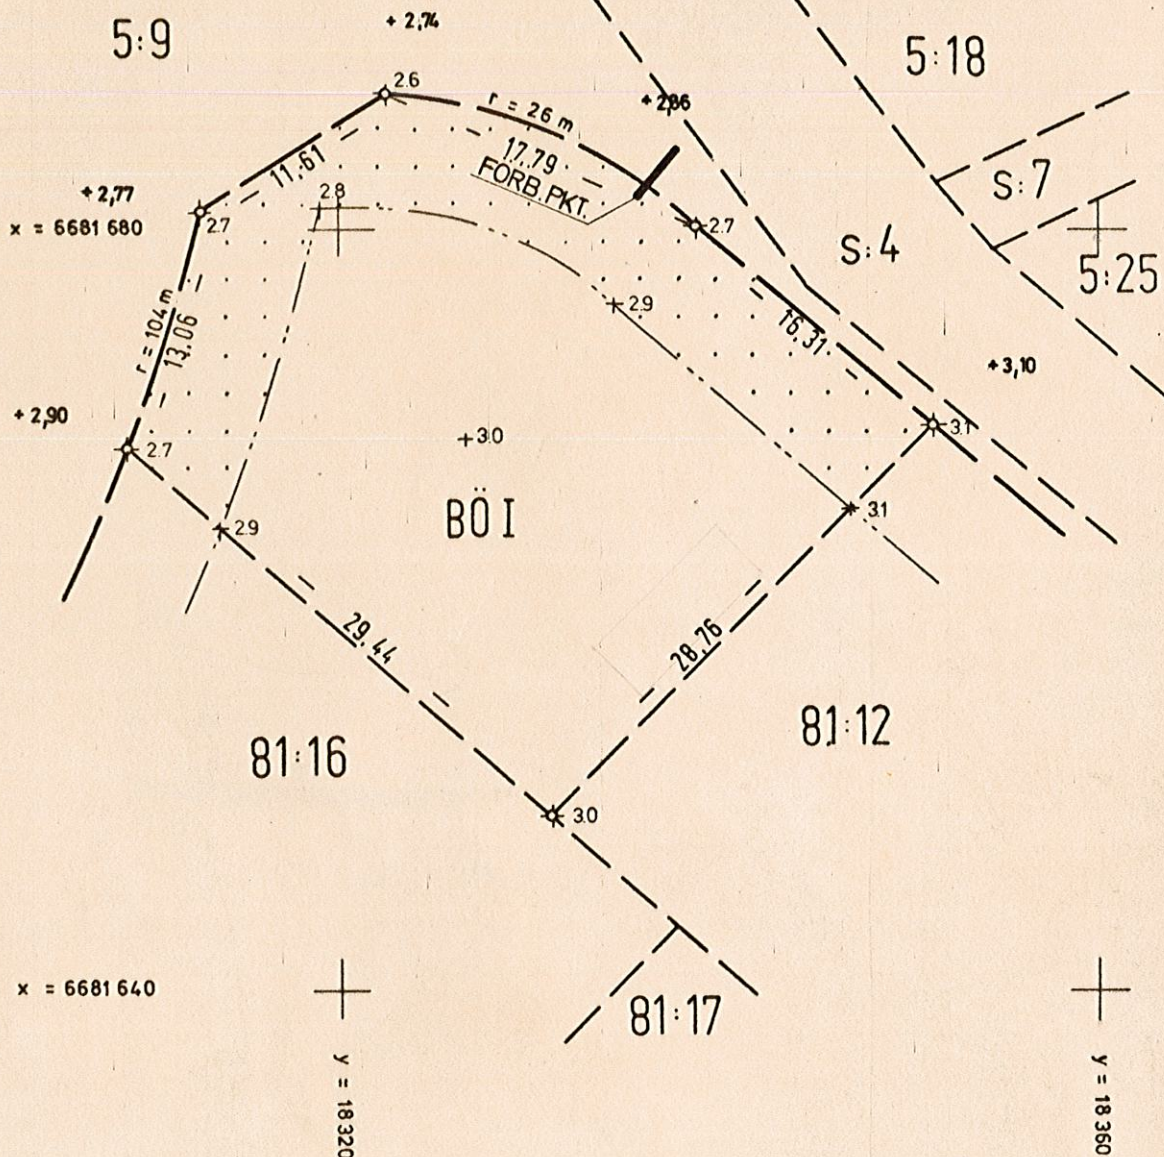



[illegible]

Tillhör Byggnadsnämndens beslut  
den 16/11 77 § 1289  
ÖSTHAMMARS BYGGNADSNÄMND  
Axel Hammo



TYP: FOK: 128  
HUVUDRITN. NR 1009-65  
ARBETSRITN. NR  
SKALA 1:400

RIT. *m* COLL.  
ANEBY DEN *FF* 10 14  
ÄNDRAD DEN



1977-11-16

1418

Delgivning till

Sökande

Herr Christer Zetterström  
Hantverkarsvägen 9 C  
740 70 Östhammar

Sökandens telefon

**Byggnadslov**  
Ärende och beslut

§ 1289                      Dnr 483/77                      Litt 3011/2  
Östhammar 81:11, nybyggnad småhus och garage- Christer  
Zetterström, Hantverkarsvägen 9 C, 740 70 Östhammar.

Garagebyggnad har föreslagits bli placerad för nära gräns  
till granntomt, som ägs av kommunen.

Beredningen föreslår byggnadsnämnden besluta att med hän-  
visning till kommunstyrelsens bemyndigande § 251/74 med  
stöd av BS § 39 medge avvikelse från gällande bestämmelser  
beträffande byggnads placering på tomt och bevilja byggnads-  
lov.

Sockelhöjd avgöres vid utsättning.

Byggnadsnämnden beslutar i enlighet med beredningens förslag.

Allmänna föreskrifter

Se bilaga 1

- ☒ Kompletterande  
handlingar
- ☒ Särskilda  
föreskrifter

| Inkom den | Anm             |
|-----------|-----------------|
| 14.12.77  | 10. handl. 1.3. |
| 2.7.23.   |                 |

Anmaning

Sökanden anmanas att om beslutet bevisligen underrätta grannar och andra, som kan  
beröras därav

Anmälningar

- ☒ 1. Påbörjande
- ☒ 1b. När servisledning lagts ner ej återfyllts.
- ☒ 2. Grundbottenbesiktning
- ☒ 2b. Va i bottenplatta före inbyggnad
- ☒ 3. Lagesbesiktning
- ☒ 4. Stombesiktning

| Anmälan den | Besiktning den | Anm              |
|-------------|----------------|------------------|
|             | 75-01-12       | bes f. g. i. utn |
|             | 75-01-25       | komme se rapport |

X5. Va i byggnad före inbyggnad.

- ☒ 6. Slutbesiktning

Avgifter

Granskning och besiktning, kr  
615:- + 246:-

Nybyggnadskarta, kr                      va                      porto                      Summa avg, kr  
184: 50                      6: 80                      1052: 30

Underskrift

ÖSTHAMMARS KOMMUN  
BYGGNADSNÄMNDEN  
*Christer Zetterström*

**VA-installation**

Denna beskrivning utgör underlag för byggnadsnämndens tekniska granskning vid ansökan om byggnadslov.

**TEKNISK ÖVERSIKTSBESKRIVNING**

Datum

Östhammars Byggnadsnämnd

14 DEC. 1977

|                                                        |                                        |                                        |                  |
|--------------------------------------------------------|----------------------------------------|----------------------------------------|------------------|
| Beskrivningen avser installation                       |                                        |                                        |                  |
| <input checked="" type="checkbox"/> i nybyggnad        | <input type="checkbox"/> i tillbyggnad | <input type="checkbox"/> vid ombyggnad |                  |
| Hustyp (enfamiljshus, kedjehus, radhus, lamellhus etc) |                                        | Antal hus                              | Antal lägenheter |
| Enfamiljshus                                           |                                        | 1                                      | 1                |
| Antal hela våningsplan                                 |                                        | 1                                      |                  |
| Kommun                                                 | Länsbokstav                            | Fastighetsbeteckning                   |                  |
| Östhammar                                              | B                                      | Östhammar 81:11                        |                  |
| Fastighetsadress (gatuadress eller motsvarande)        |                                        |                                        |                  |
| Boda Östhammar                                         |                                        |                                        |                  |
| Sökandens namn, adress och telefon                     |                                        |                                        |                  |
| Christen Zetterström Hantverksg. 9 c 74070 Östhammar   |                                        |                                        |                  |

**Vatteninstallation**

|   |                                                          |                                                     |                       |
|---|----------------------------------------------------------|-----------------------------------------------------|-----------------------|
| Sannolikt flöde i förbindelsepunkt, l/s   |                                                          | Höjdläge för högsta vattenuttag, m                  |                       |
| 0,7   |                                                          | 4,35                                                |                       |
| Lägst tryck i förbindelsepunkt, m H <sub>2</sub> O   |                                                          | Högsta tryck i förbindelsepunkt, m H <sub>2</sub> O |                       |
|   |                                                          |                                                     |                       |
| Tryckreduktion   | Tryckstegring                                            | Antal nya tappställen                               | Antal nya brandposter |
| <input type="checkbox"/> Ja <input type="checkbox"/> Nej                                                                                               | <input type="checkbox"/> Ja <input type="checkbox"/> Nej | 11                                                  |                       |
| Anslutning till   |                                                          |                                                     |                       |
| <input checked="" type="checkbox"/> allmän anläggning <input type="checkbox"/> enskild gemensamhetsanläggning <input type="checkbox"/> egen anläggning |                                                          |                                                     |                       |

**Avloppsinstallation**

|   |  |                                     |
|---|--|-------------------------------------|
| <b>Spillvatten</b>   |  |                                     |
| Sannolikt flöde i förbindelsepunkt, l/s   |  | Höjdläge för lägsta avloppsenhet, m |
| 1,8   |  | 3,35                                |
| Antal nya avloppsenheter   |  | 9                                   |
| Anslutning till   |  |                                     |
| <input checked="" type="checkbox"/> allmän anläggning <input type="checkbox"/> enskild gemensamhetsanläggning <input type="checkbox"/> egen anläggning |  |                                     |
| <b>Regnvatten (dagvatten)</b>   |  |                                     |
| Sannolikt flöde i förbindelsepunkt, l/s   |  |                                     |
| 3,6   |  |                                     |
| Anslutning till   |  |                                     |
| <input checked="" type="checkbox"/> allmän anläggning <input type="checkbox"/> mark                                                                    |  |                                     |
| <b>Dränvatten</b>   |  |                                     |
| Lägst utloppshöjd på dränledning, m   |  |                                     |
|   |  |                                     |
| Anslutning till   |  |                                     |
| <input checked="" type="checkbox"/> regnvattenledning <input type="checkbox"/> Annan anslutning                                                        |  |                                     |

**Övriga upplysningar**

|                                                                     |                                                                                            |
|---------------------------------------------------------------------|--------------------------------------------------------------------------------------------|
| Utformning av installationen typgodkänd                             | Dimensionering av installationen enligt                                                    |
| <input type="checkbox"/> Ja <input checked="" type="checkbox"/> Nej | <input checked="" type="checkbox"/> schablonmetod <input type="checkbox"/> beräkningsmetod |

Tillhör Byggnadsnämndens beslut

den 19/3 78 s 299

ÖSTHAMMARS BYGGNADSNÄMND

Christen Zetterström

**Allmänna upplysningar**

Ej obligatoriska uppgifter

|                                   |
|-----------------------------------|
| Entreprenör för VA-installationen |
| Ansvarig arbetsledare             |
| Konstruktör                       |

Sökandens underskrift

Christen Zetterström



**Ansvarig arbetsledare**

Utser den byggande skilda arbetsledare för olika delar av arbetet  
lämnas en anmälan för varje arbetsledare

**ANMÄLAN**

Datum

29/12 1977

Östhammars Byggnadsnämnd

04 JAN. 1978

483/77 JH/2

Byggnadsnämnden

Östhammars kommun

**Byggnadsplats och anmälare**

|   |                             |                    |
|---|-----------------------------|--------------------|
| Fastighetens officiella beteckning   | Församling                  |                    |
| Östhammar 81:11   |                             |                    |
| Fastighetsadress   |                             |                    |
| G:la Sandikav. Östhammar   |                             |                    |
| Anmälare (sökande av byggnadslov: namn och postadress)                                                                                   |                             |                    |
| Christen Zetterström Hantverksg. 9C 74070 Östhammar                                                                                      |                             |                    |
| Byggnadslov   | Beviljat byggnadslovs datum | Byggnadsnämndens § |
| <input type="checkbox"/> söks samtidigt <input type="checkbox"/> har tid-<br>igare sökts <input checked="" type="checkbox"/> är beviljat | 16/11 1977                  | 1289               |

**Ansvarig arbetsledare**

|                                                                                     |   |                                              |                                                |                                                 |                                                  |                                                   |                                                |
|-------------------------------------------------------------------------------------|---|----------------------------------------------|------------------------------------------------|-------------------------------------------------|--------------------------------------------------|---------------------------------------------------|------------------------------------------------|
| Namn                                                                                | Telefon: arbetet                                                                                          |                                              |                                                |                                                 |                                                  |                                                   |                                                |
| Bert Fredriksson Ekv. 6 194 00 Uppl. Väsby                                          |   |                                              |                                                |                                                 |                                                  |                                                   |                                                |
| Postadress (utdelningsadress, postnummer och ortnamn)                               | Telefon: bostaden                                                                                         |                                              |                                                |                                                 |                                                  |                                                   |                                                |
|                                                                                     | 0760/30574                                                                                                |                                              |                                                |                                                 |                                                  |                                                   |                                                |
| Ansvaret omfattar                                                                   |   |                                              |                                                |                                                 |                                                  |                                                   |                                                |
| <input type="checkbox"/> byggnadsarbete i allmänhet                                 | <input checked="" type="checkbox"/> småhus och garage                                                     |                                              |                                                |                                                 |                                                  |                                                   |                                                |
|                                                                                     | <input checked="" type="checkbox"/> vatten- och avloppsarbete <input type="checkbox"/> ventilationsarbete |                                              |                                                |                                                 |                                                  |                                                   |                                                |
| <input type="checkbox"/> fyllnads- o<br>packn-arbete                                | <input type="checkbox"/> sprängnings-<br>arbete                                                           | <input type="checkbox"/> pålnings-<br>arbete | <input type="checkbox"/> stålkonstr-<br>arbete | <input type="checkbox"/> betong-<br>arbete kl I | <input type="checkbox"/> betong-<br>arbete kl II | <input type="checkbox"/> murnings-<br>arbete kl I | <input type="checkbox"/> monterings-<br>arbete |
| Anmälarens underskrift                                                              |   |                                              |                                                |                                                 |                                                  |                                                   |                                                |
|  |   |                                              |                                                |                                                 |                                                  |                                                   |                                                |

**ATAGANDE**

Datum

29/12 1977

**Byggnadsstadgan 61 § 4 mom:**

Arbetsledaren åligger att öva fortlöpande ledning och tillsyn över arbetet och svara för dess behöriga fullgörande, att avgiva föreskrivna anmälningar till byggnadsnämnden och andra myndigheter samt att närvara vid nämndens besiktnings av arbetet. Skulle den byggande motsätta sig att gällande bestämmelser angående arbetet iakttagas, har arbetsledaren att anmäla förhållandet hos nämnden.

Jag åtar mig uppdraget att vara ansvarig arbetsledare enligt ovan.



(Ansvarige arbetsledarens underskrift)

**Kompetensuppgifter (betygsavskrifter m m kan bifogas)**

Anställd hos BPA Stockholm

Tillhör Byggnadsnämndens beslut

den 15/2 78 § 177

ÖSTHAMMARS BYGGNADSNÄMND

**Byggnadsnämndens beslut**

|                                   |                                                                                     |
|-----------------------------------|-------------------------------------------------------------------------------------|
| Ansvarige arbetsledarens godkänns | Anteckningar                                                                        |
| Datum                             | Underskrift                                                                         |
|                                   |  |



**Ansvarig arbetsledare**

Utser den byggande skilda arbetsledare för olika delar av arbetet  
lämnas en anmälan för varje arbetsledare

**ANMÄLAN**

Datum

28/12 1977

|                          |       |
|--------------------------|-------|
| Östhammars Byggnadsnämnd |       |
| 04 JAN. 1978             |       |
| 483/77                   | 10/12 |

Byggnadsnämnden

Östhammars kommun

**Byggnadsplats och anmälare**

|   |                                           |                            |
|---|-------------------------------------------|----------------------------|
| Fastighetens officiella beteckning<br>Östhammar 81:11                                                                                              |                                           | Församling                 |
| Fastighetsadress<br>G:la Sandikav. Östhammar   |                                           |                            |
| Anmälare (sökande av byggnadslov: namn och postadress)<br>Christen Zetterström Hantverkarg. 9 C 740 70 Östhammar                                   |                                           |                            |
| Byggnadslov<br><input type="checkbox"/> söks samtidigt <input type="checkbox"/> har tidigare sökts <input checked="" type="checkbox"/> är beviljat | Beviljat byggnadslovs datum<br>16/11 1977 | Byggnadsnämndens §<br>1289 |

**Ansvarig arbetsledare**

|   |                                                       |                                                                                                |
|---|-------------------------------------------------------|------------------------------------------------------------------------------------------------|
| Namn<br>Anders Kennbranth                                                                                          |                                                       | Telefon: arbetet                                                                               |
| Postadress (utdelningsadress, postnummer och ortnamn)<br>Hammarskog 755 90 Uppsala                                 |                                                       | Telefon: bostaden<br>018/382275                                                                |
| Ansvaret omfattar<br><input checked="" type="checkbox"/> byggnadsarbete i allmänhet <i>nyb. smältes och garage</i> |                                                       | <input type="checkbox"/> vatten- och avloppsarbete <input type="checkbox"/> ventilationsarbete |
| <input type="checkbox"/> fyllnads- o packn-arbete                                                                  | <input type="checkbox"/> sprängnings-arbete           | <input type="checkbox"/> pålnings-arbete                                                       |
| <input type="checkbox"/> stålkonstr-arbete                                                                         | <input type="checkbox"/> betong-arbete kl I           | <input type="checkbox"/> betong-arbete kl II                                                   |
| <input type="checkbox"/> murnings-arbete kl I                                                                      | <input checked="" type="checkbox"/> monterings-arbete |                                                                                                |
| Anmälarens underskrift<br>      |                                                       |                                                                                                |

**ATAGANDE**

Datum

28/12 1977

**Byggnadsstadgan 61 § 4 mom:**

Arbetsledaren åligger att öva fortlöpande ledning och tillsyn över arbetet och svara för dess behöriga fullgörande, att avgiva föreskrivna anmälningar till byggnadsnämnden och andra myndigheter samt att närvara vid nämndens besiktningar av arbetet. Skulle den byggande motsätta sig att gällande bestämmelser angående arbetet iakttagas, har arbetsledaren att anmäla förhållandet hos nämnden.

Jag åtar mig uppdraget att vara ansvarig arbetsledare enligt ovan.

  
(Ansvarige arbetsledarens underskrift)


Kompetensuppgifter (betygsavskrifter m m kan bifogas)

|   |
|---|
| Tillhör Byggnadsnämndens beslut<br>den 15/2 78 § 177<br>ÖSTHAMMARS BYGGNADSNÄMND<br> |
|---|

**Byggnadsnämndens beslut**

|                                            |   |              |
|--------------------------------------------|---|--------------|
| Ansvarige arbetsledarens godkänns<br>Datum | Underskrift<br> | Anteckningar |
|--------------------------------------------|---|--------------|



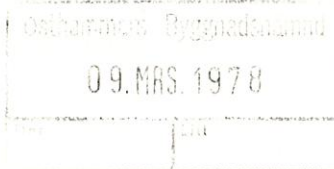

Byggnadsnämnden  
Östhammars kommun  
Box 66  
740 70 Östhammar

780308

Dispensansökan

Ansöker härmed om dispens från gällande tilluftsbestämmelser enl.  
S B N Kap. 36:4.

Ansökan avser fastigheten Östhammar 81:11

Dispensan från gällande bestämmelser avser först och främst tillufts-  
ventiler i yttervägg på sovrum. Dessa ventiler anser vi i onödan  
höjer vår uppvärmningskostnad. Vädring i den utsträckning vi önskar  
sköts med fönstret. Vi vill också helst ej behöva anordna den från-  
luft i trösklar som har föreslagits.


Om detta ej skulle beviljas vilket vi verkligen hoppas föreslår vi  
att tilluften i yttervägg får anordnas från luftspalten mellan trä-  
vägg och fasadtegel. Denna kommer att vara ventilerad i över och  
underkant.

Hoppas på att ärendet kan behandlas som ytterst brådskande då bygg-  
nationen är långt framskriden.

Christen o. Eva Zetterström  
Hantverk sv. 9 c

740 70 Östhammar

*Christen Zetterström*  
*Eva Zetterström*

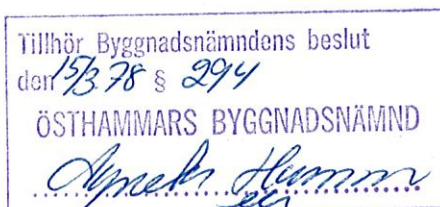



Christen Zetterström  
Hantverkarsvägen 9 C  
740 70 Östhammar

## Byggnadslov

§ 294

Dnr 483/77

Litt 3011/2

Östhammar 81:11, nybyggnad småhus och garage-  
Christen Zetterström, Hantverkarsvägen 9 C, 740 70  
Östhammar.

Sökanden har inkommit med anhållan om dispens från  
gällande tilluftsbestämmelser enligt SBN kap. 36:4.  
Yttrande från byggnadsinspektör Hans Stjernberg  
föreligger.

Byggnadsnämnden beslutar att ej tillstyrka sökandens  
anhållan gällande avsteg från bestämmelsen i § 46 BS.  
Frågan bör lösas genom samråd och uppmanas sökanden  
taga kontakt med stadsarkitekten eller Stjernberg.

Talan mot detta beslut föres hos länsstyrelsen i  
Uppsala län genom besvär. Besvärshandling skall ha  
kommit in till länsstyrelsen inom tre veckor från  
den dag då klaganden fick del av beslutet. I besvärshandlingen skall anges det beslut som överklagas.

Insändes besvärshandlingen med posten skall det ske  
under adress: Länsstyrelsen i Uppsala län, Box 601,  
751 25 Uppsala 1.

Utdragsbestyrkande

ÖSTHAMMARS KOMMUN  
BYGGNADSNÄMNDEN

*Agneke Hammar*  
201




Angående Östhammar 81:11 och 81:14.

Sökanden har valt att installera mekanisk frånluft i byggnaden. För att fungera måste systemet förses med tilluft. En mekanisk frånluftsfläkt av typ SVAB ska enligt ingenjör Midfjord på nämnda företag ej stängas av och kräver ett kontinuerligt tilluftsflöde för att avsedd luftomsättning skall erhållas. Även ingenjör Lind vid AB Bacho Ventilation har konsulterats och han delar uppfattningen om tilluft men kan ej ge ett kategoriskt svar emedan frågeställningen är komplex. Avsikten med ventilationen är att få en luftomsättning i byggnaden som säkerställer en god luftkvalitet, BS 46 §, SBN kap. 36. I småhus som byggs enligt dagens normer avseende täthet och värmeekonomi får man lätt en alltför hög relativ luftfuktighet varvid kondensproblem på byggnadens kalla ytor uppkommer med mögel- och rötproblem som följd. Dessa negativa verkningar kan undvikas genom att förse byggnaden med en god ventilation. Att ventilerar byggnaden i tillräcklig omfattning medför nödvändigtvis inte en högre energiförbrukning utan snarare tvärtom. Detta beroende av att de flesta höjer temperaturen något då im- och kondensbildning konstateras på fönstren vintertid.



Östhammar 1978-03-15  
I tjänsten



Hans Stjernberg  
byggnadsinspektör


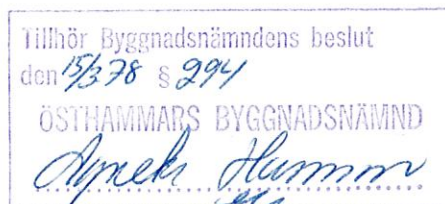




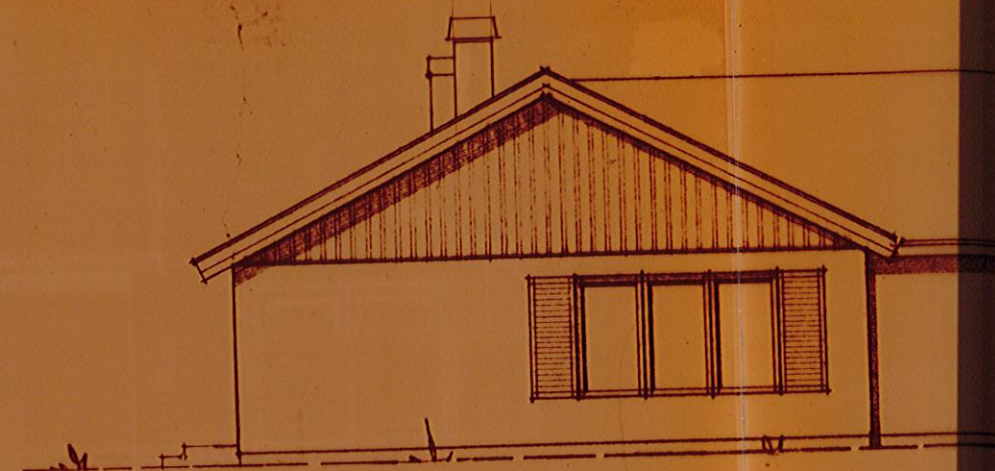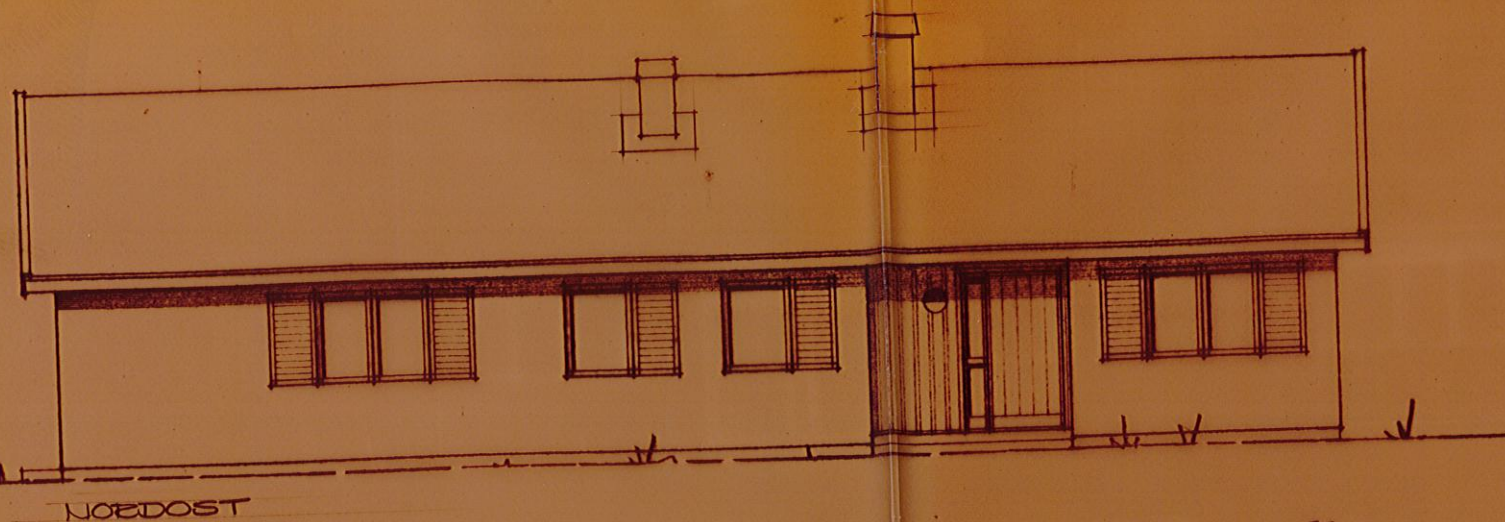


NORDOST

NOEDVÁST

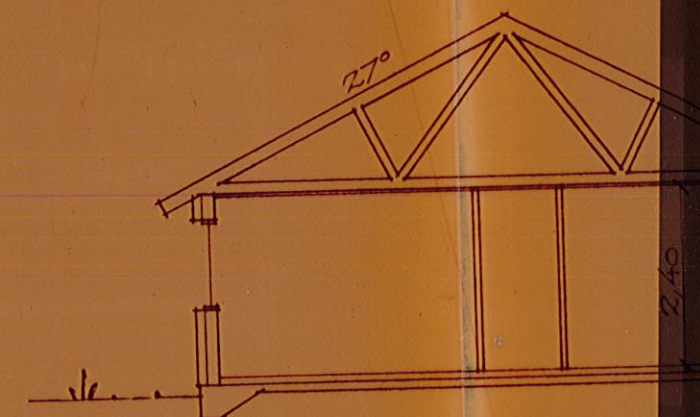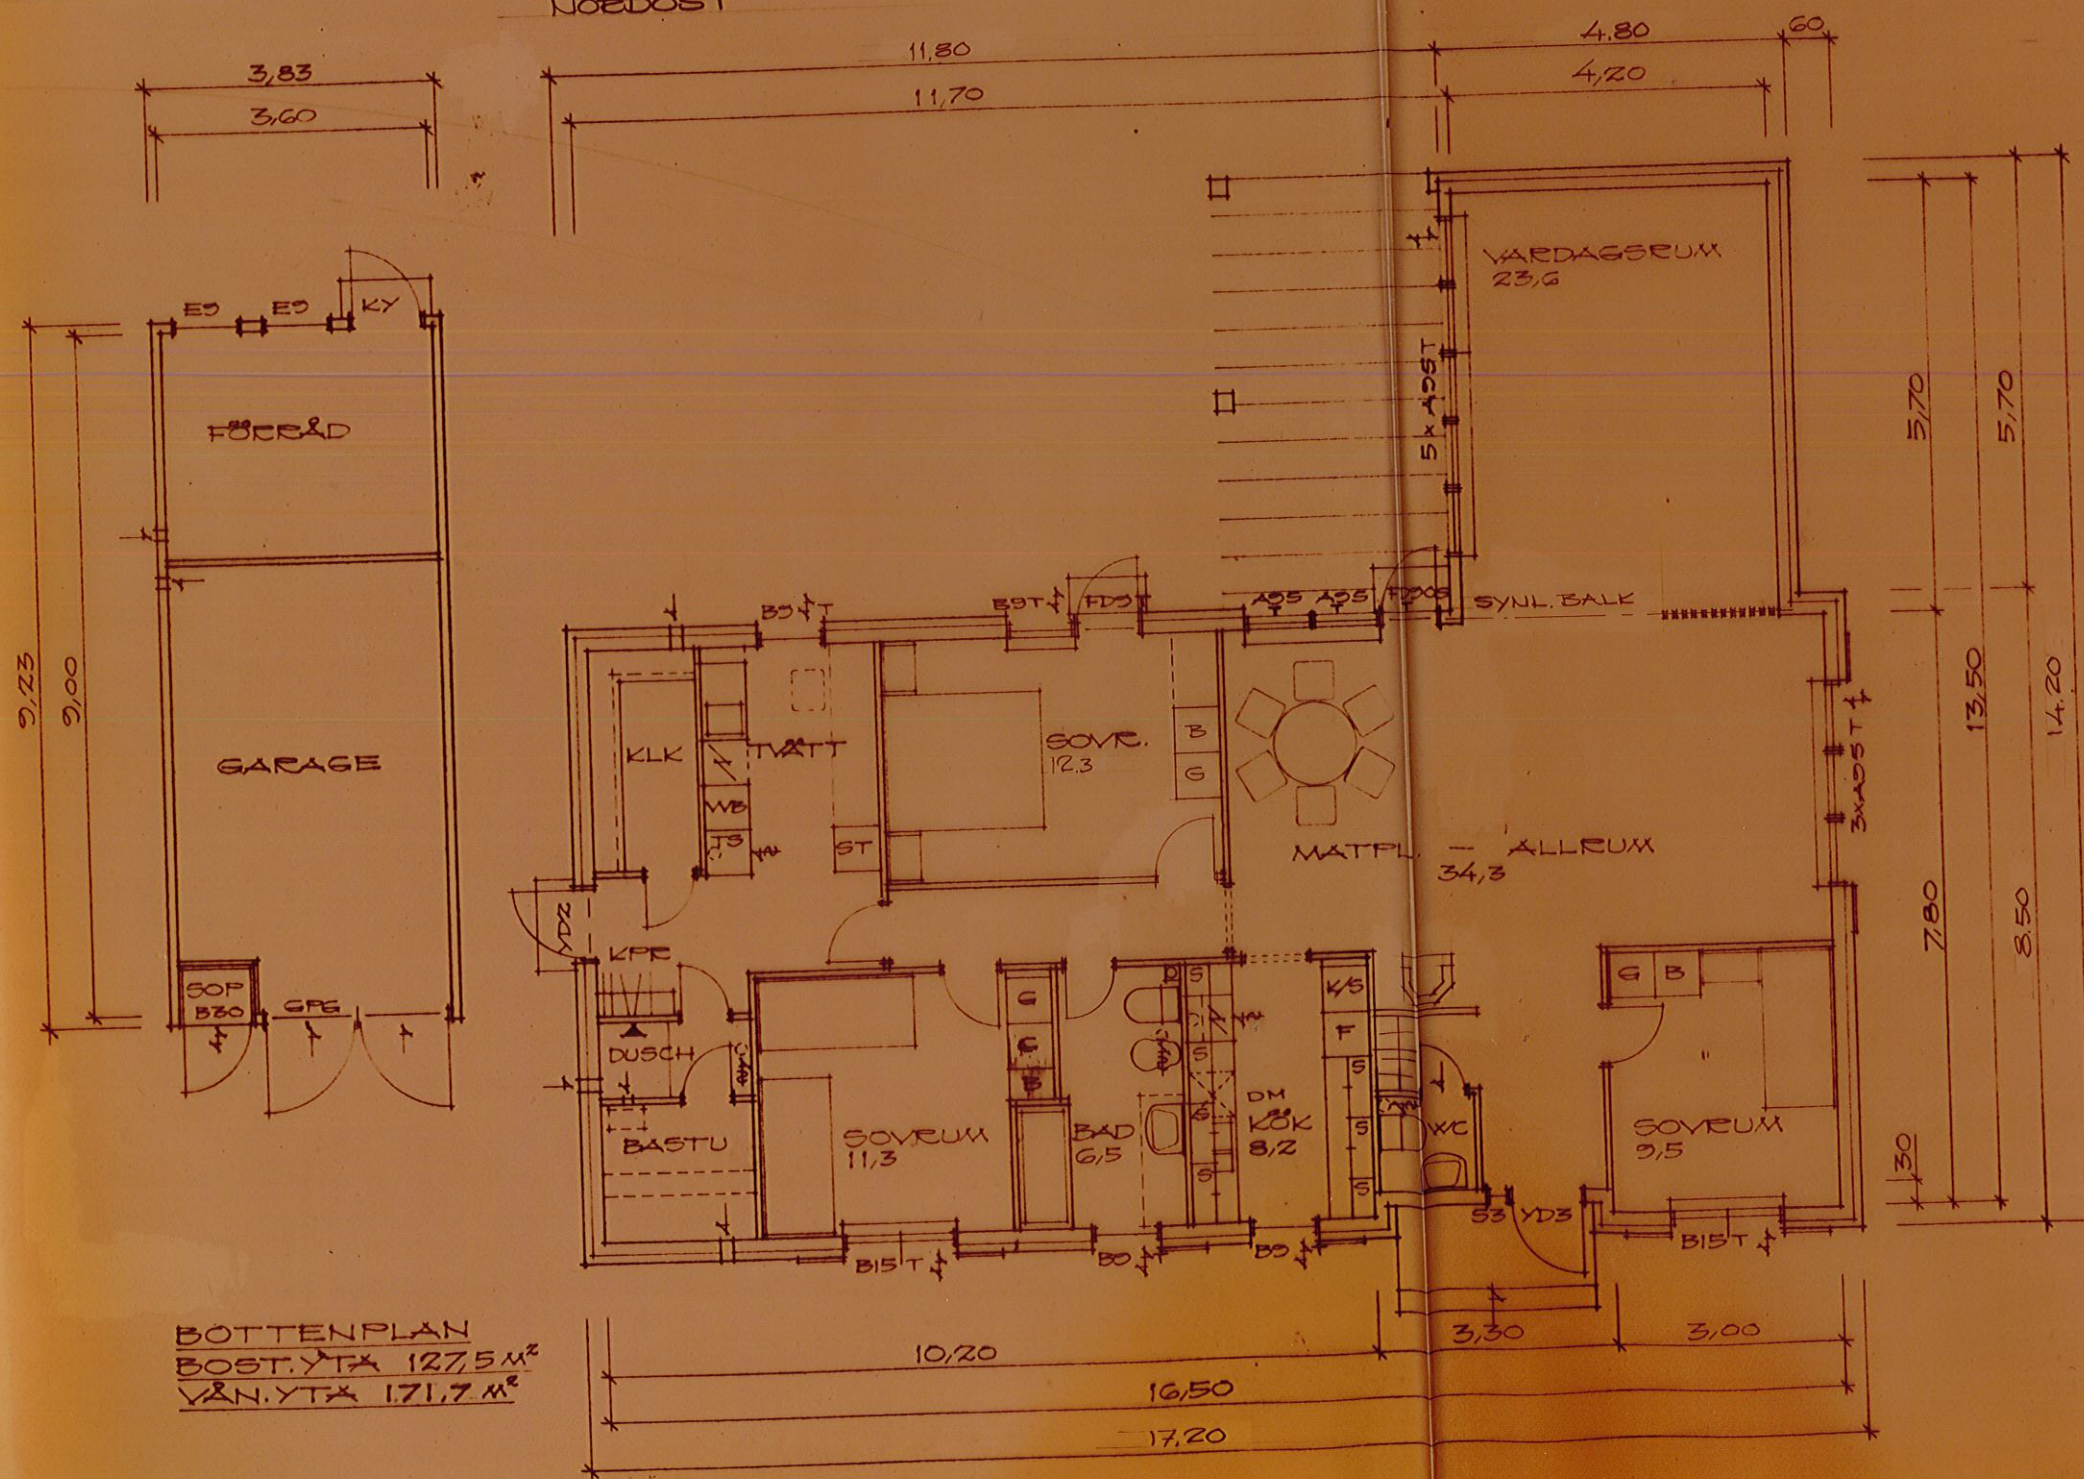

SEKTION

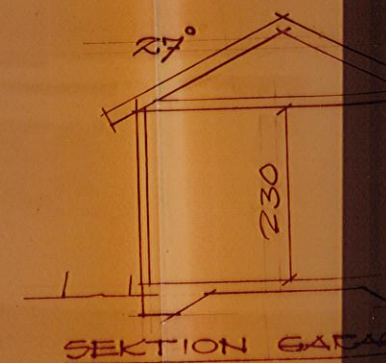

SEKTION GADAG

BOTTENPLAN  
BOST. YTA 127,5 m<sup>2</sup>  
VÄN. YTA 171,7 m<sup>2</sup>

