

TRÄSTA 3:19

Upprättad den 12 februari 2021

Kartans giltighetstid är två år

Wassim Gorgis
Mättningsingenjör
Granskad av: Peter Heinz

Koordinatsystem
i plan: SWEREF 99 18 00
i höjd: RH 2000

Anvisning på plats av el- och telekablers läge
är nödvändig innan grävning får påbörjas.
Beställ på www.ledningskollen.se

Adress: Mor Annas väg 13


Areal: 3083 kvm


Dnr: BoM 2021-000196

Skala: 1:500 / A3


Teckenförklaring

TÄLJE				
3:9	Traktnamn	---	Stig	 Dike
	Fastighetsbeteckning	///	Staket	 Strandlinje
---	Fastighetsgräns	 Häck		 Belysningsstolpe
---	Traktgräns	— — — — —	Stenmur	 Flaggstång
 	Enbostadshus (fasad/tak)	 Stödmur		 Stolpe
 	Uthus	 Barrskog		 Barrträd
	Transformatorstation	 Lövskog		 Lövträd
---	Väg	 Åker		• • • • Rättigheter
	Nivåkurvor	 Äng		
20,5	Höjdpunkt	 Kärr		
	Slänt	 Berg i dagen		

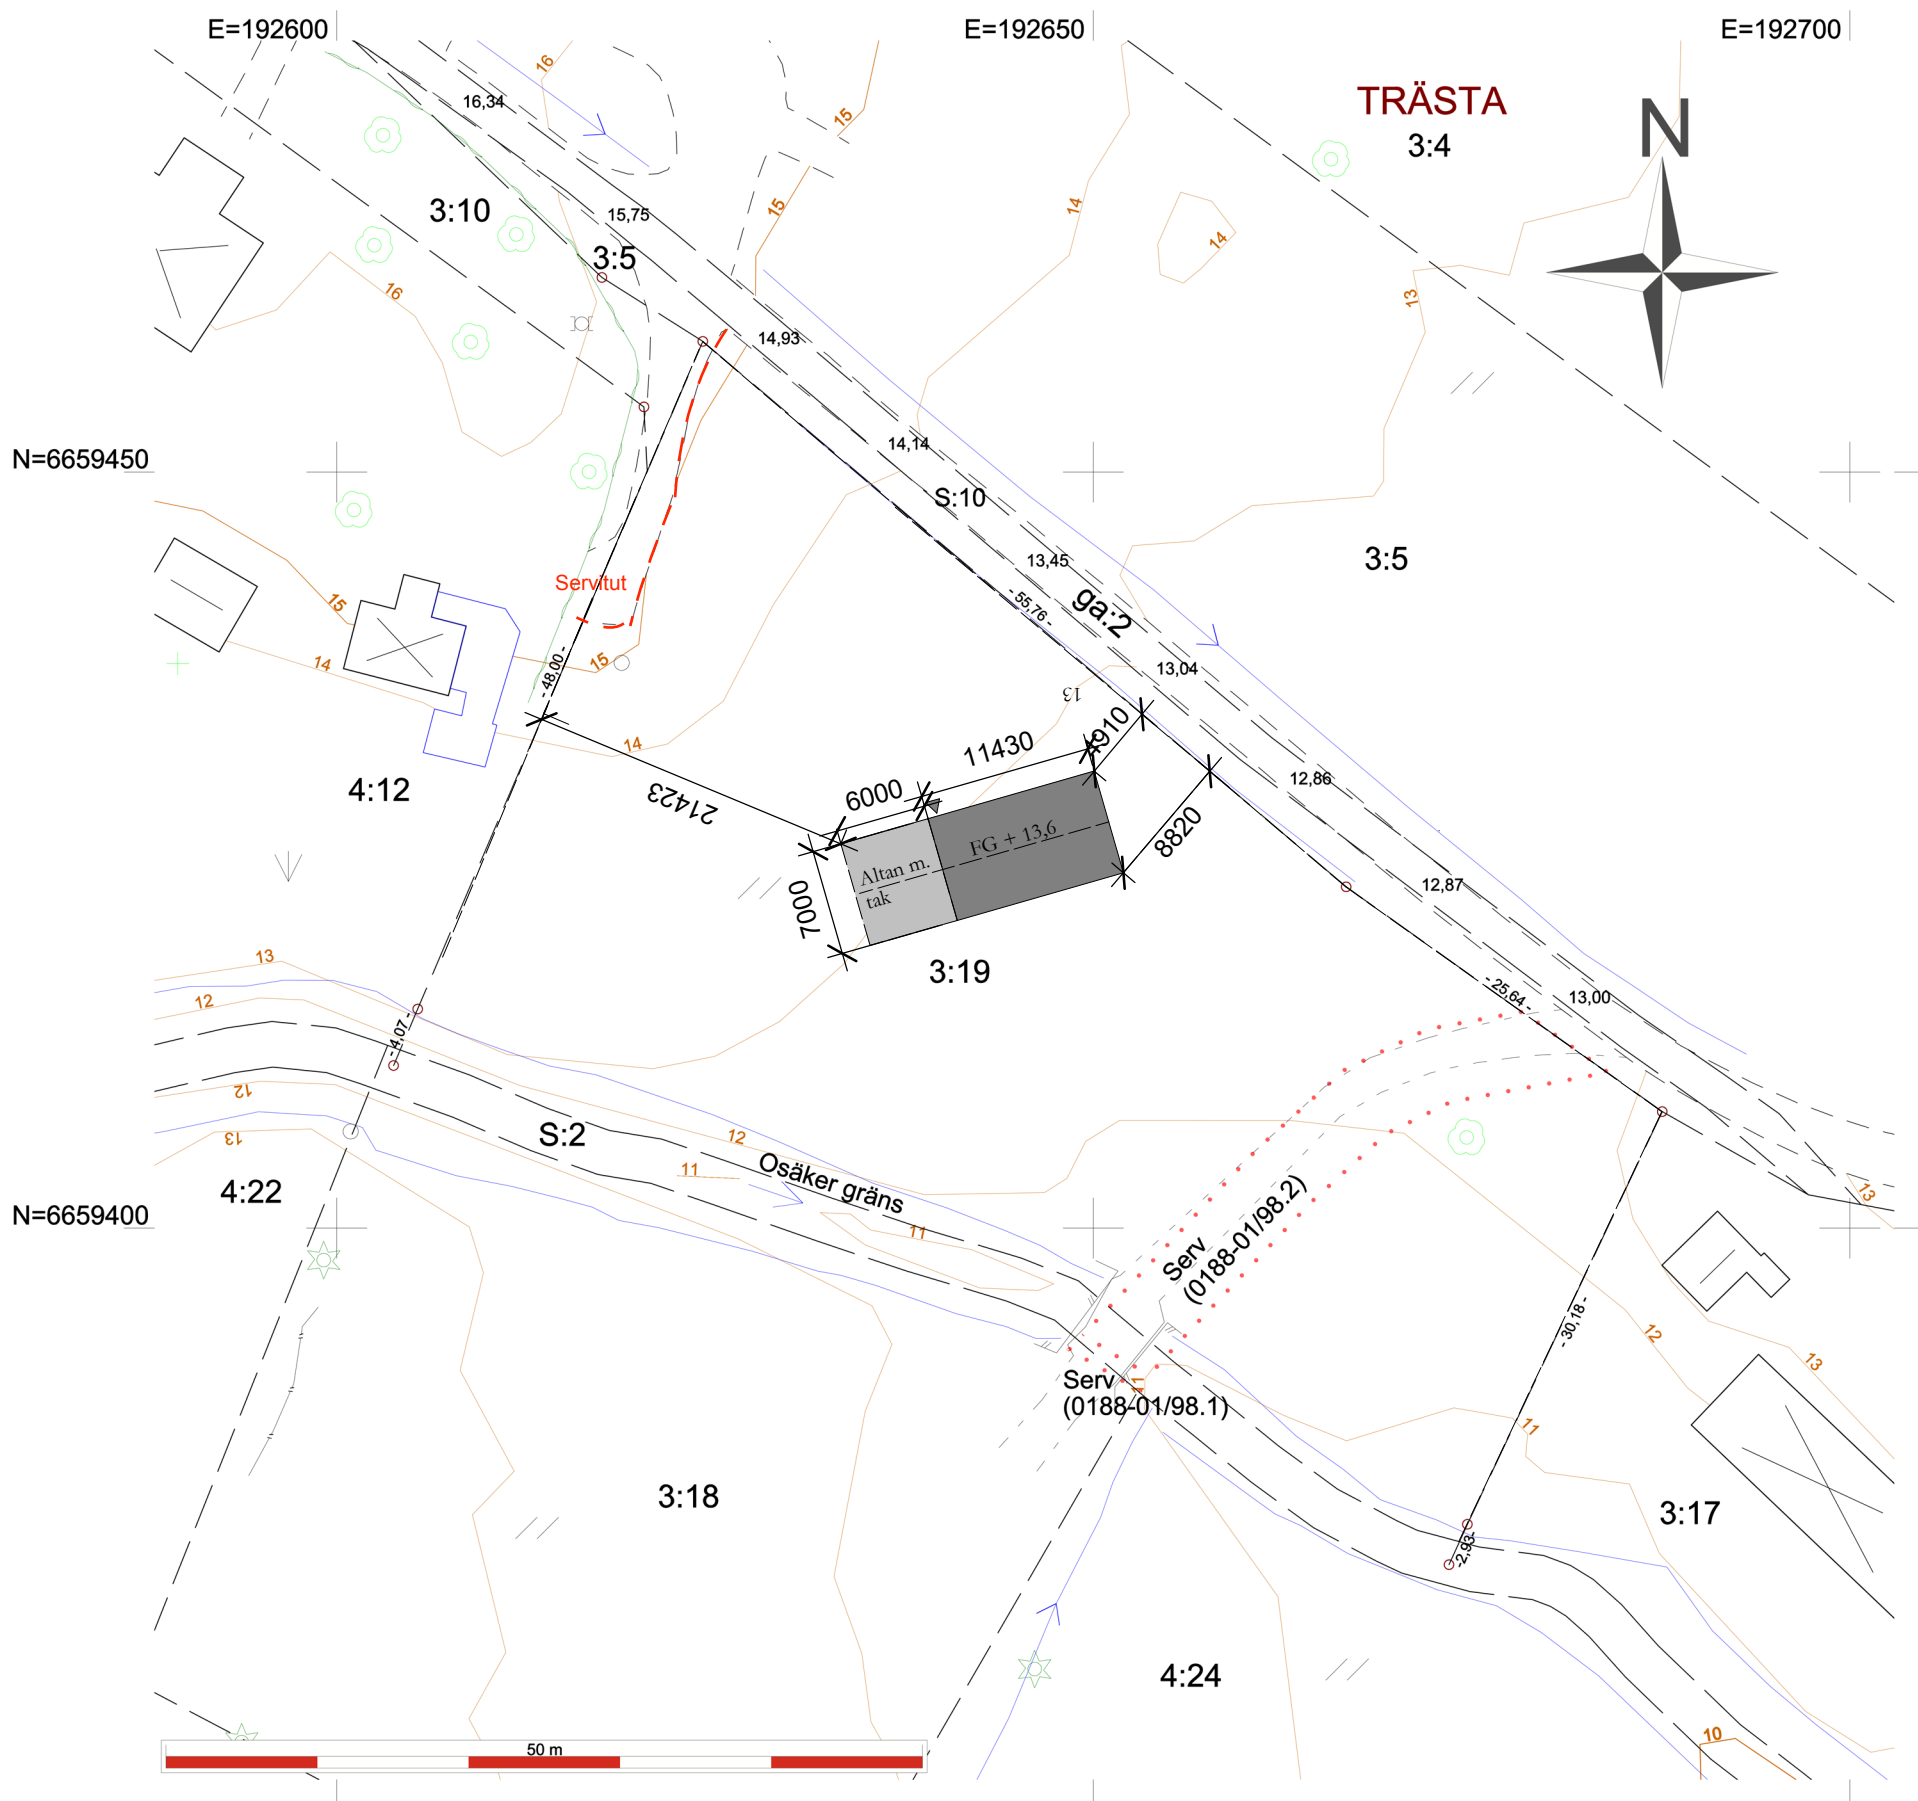


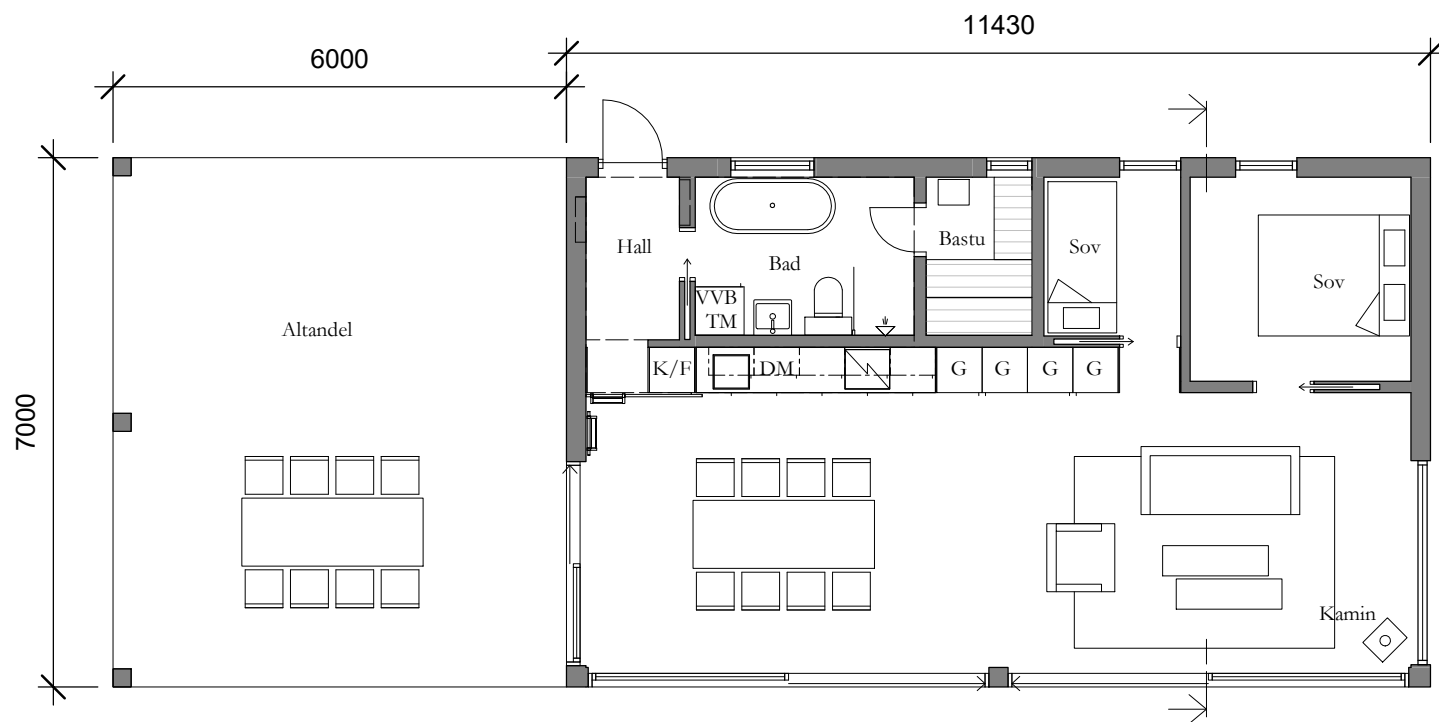

Planritning - 1 : 100

 

Takplan - 1 : 100

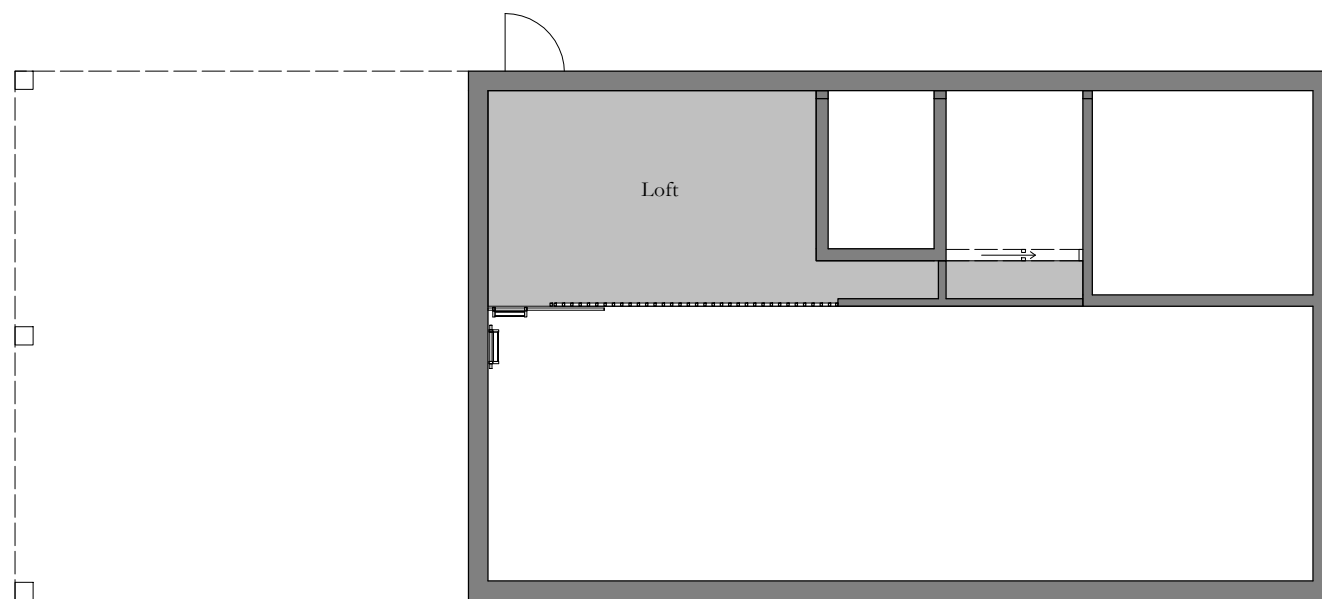

Loftplan - 1 : 100



SKALA 1:100

Soumaruöjen

TRÄSTA 3:19

Mor Annas väg 13, Hallstavik - BERGLUND

A. 1. 2 PLANER

SKALA: 1 : 100 (A3)


REV:

BYGGLOV


RITNING: A

RITAD AV: AF

DATUM: 2021-03-31

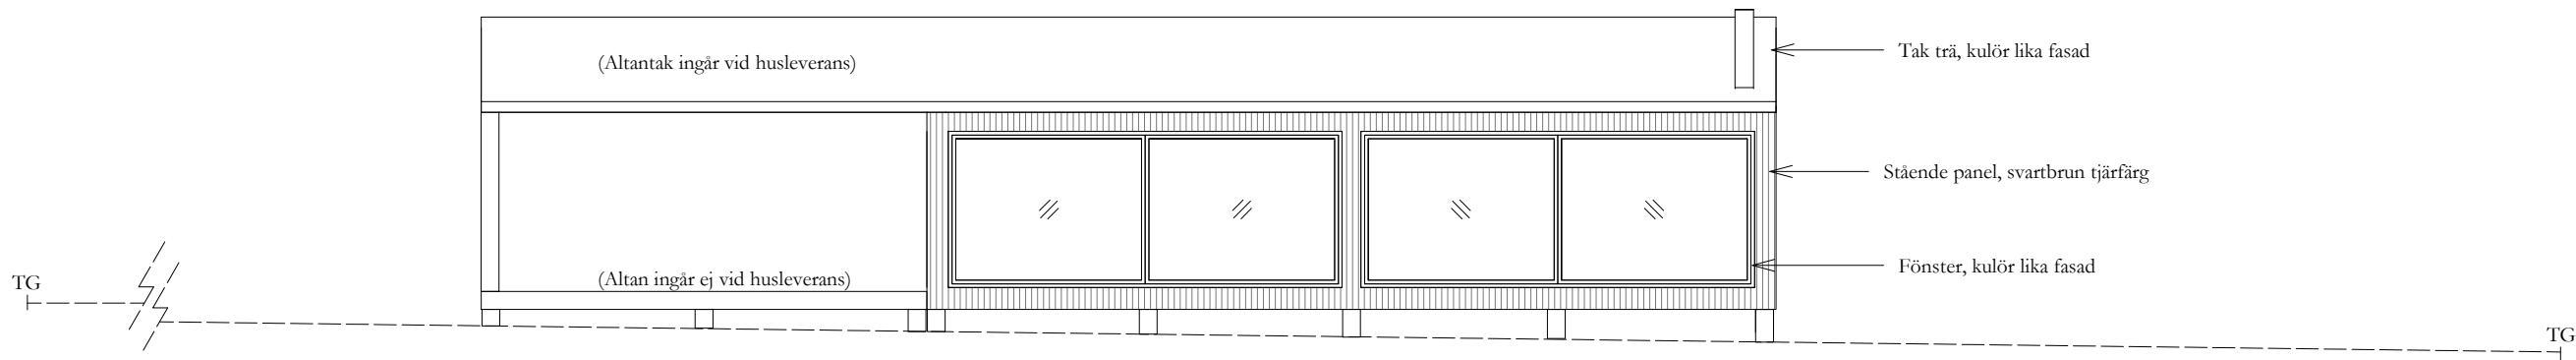


Fasad mot sydost - 1 : 100

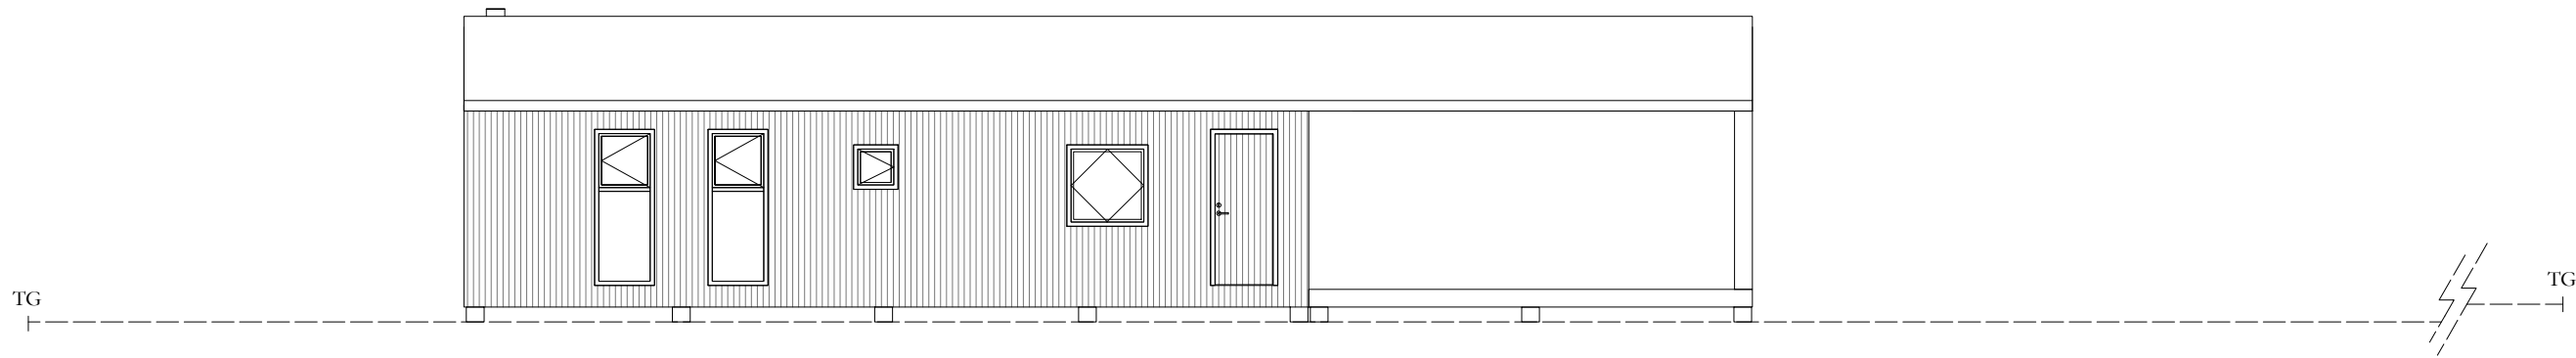


Fasad mot nordväst - 1 : 100


Sömarlöjen	
TRÄSTA 3:19	
Mor Annas väg 13, Hallstavik - BERGLUND	
A. 2. 1	FASADER del 1
SKALA: 1 : 100 (A3)	REV:
BYGGLOV	RITNING: A
RITAD AV: AF	DATUM: 2021-03-31

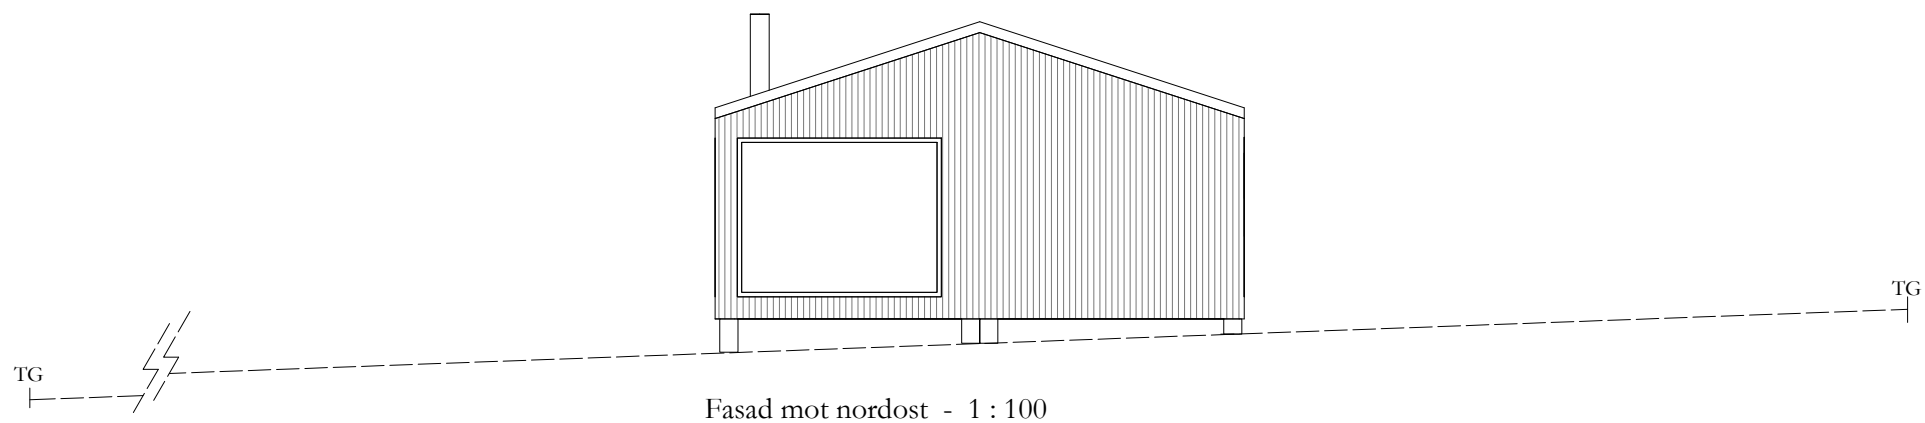

Fasad mot nordost - 1 : 100

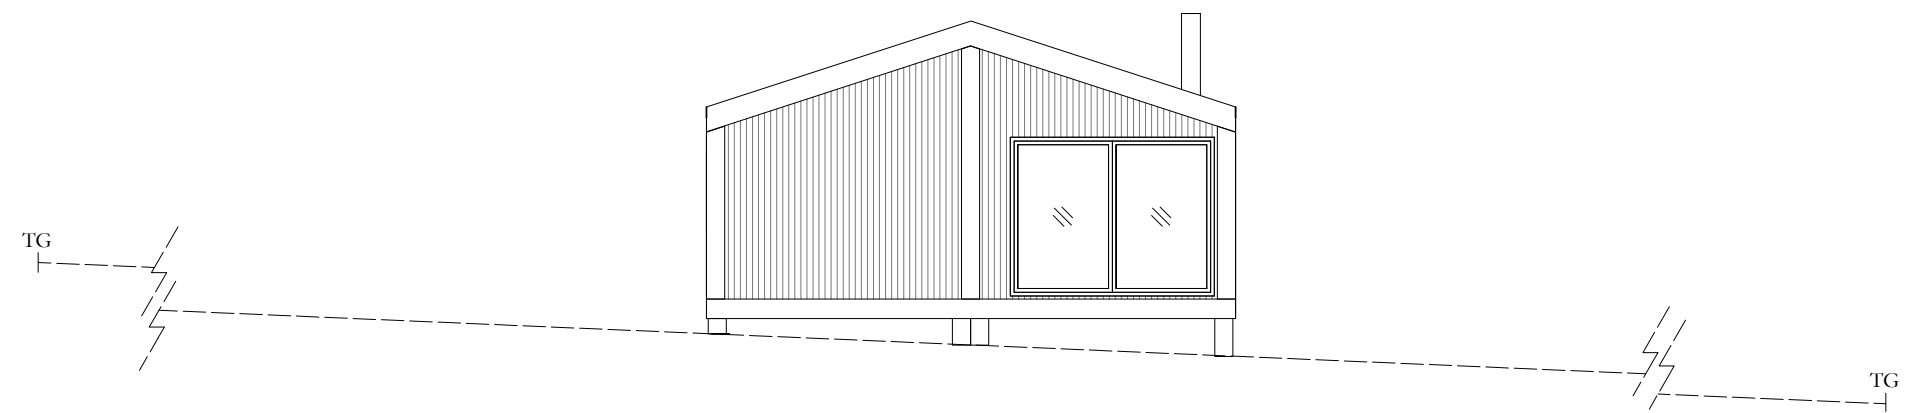

Fasad mot sydväst - 1 : 100

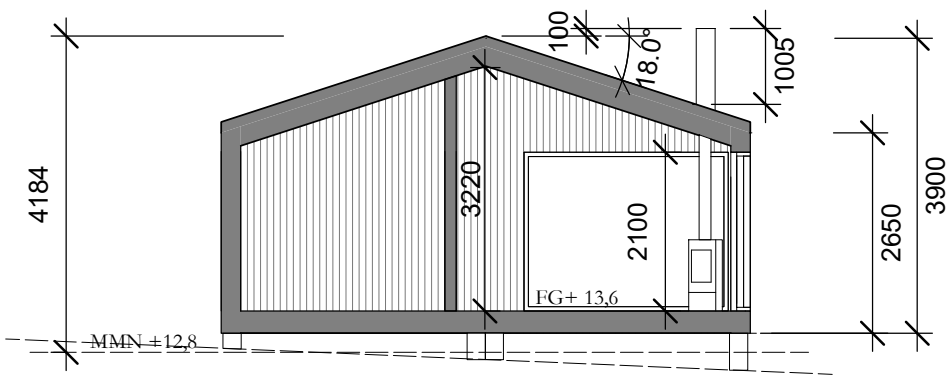

Sektion - 1 : 100

Samariterien	
TRÄSTA 3:19	
Mor Annas väg 13, Hallstavik - BERGLUND	
A. 2. 2 FASADER del 2	
SKALA: 1 : 100 (A3)	REV:
BYGGLOV	RITNING: A
RITAD AV: AF	DATUM: 2021-03-31