

Kopia av
Karta

över ett område
beläget å fastigheten

Knutsvik 1

eller 1/2 mll. Knutsvik nr. 1
i Askums socken av Göteborgs och Bohus län;

upprättad vid avstyckning år 1929 av:

Ake Hassellund


F.
Distriktslantmätare.

Skala 1:1000



§ 304 År 1929 den 7 november fastställdes den å denna karta
reducerade avstyckningsförteckning av under-tecknad,
överbantmätare i Göteborgs och Bohus län, belägar
på ämbetets vägnar:
Hans J. Svanborn.

Med del avstyckade området följer rätt till brukande av
väg över stamfastighetens ägor för utfart till allmän väg samt
samma rätt till utfartsväg över andra fastigheters ägor,
som må tillkomma stamfastigheten.

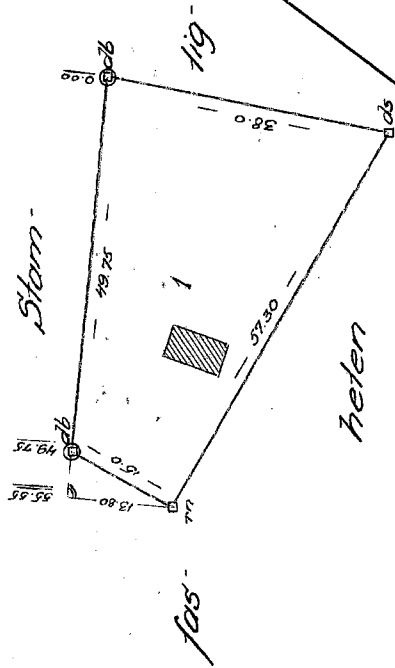

Belägenhet
Skala 1:4000

Lundal län B

Stam-
fastigheten.

Avstyckningsbeskrivning	Bet. å kar- tan	Ägoslag	Areal	
			Hektar	Kvm
1 Rörningsjord			13 68	
		RNR	1 15	

Rätt kopierad; belägar i fästet.

Ake Hassellund