



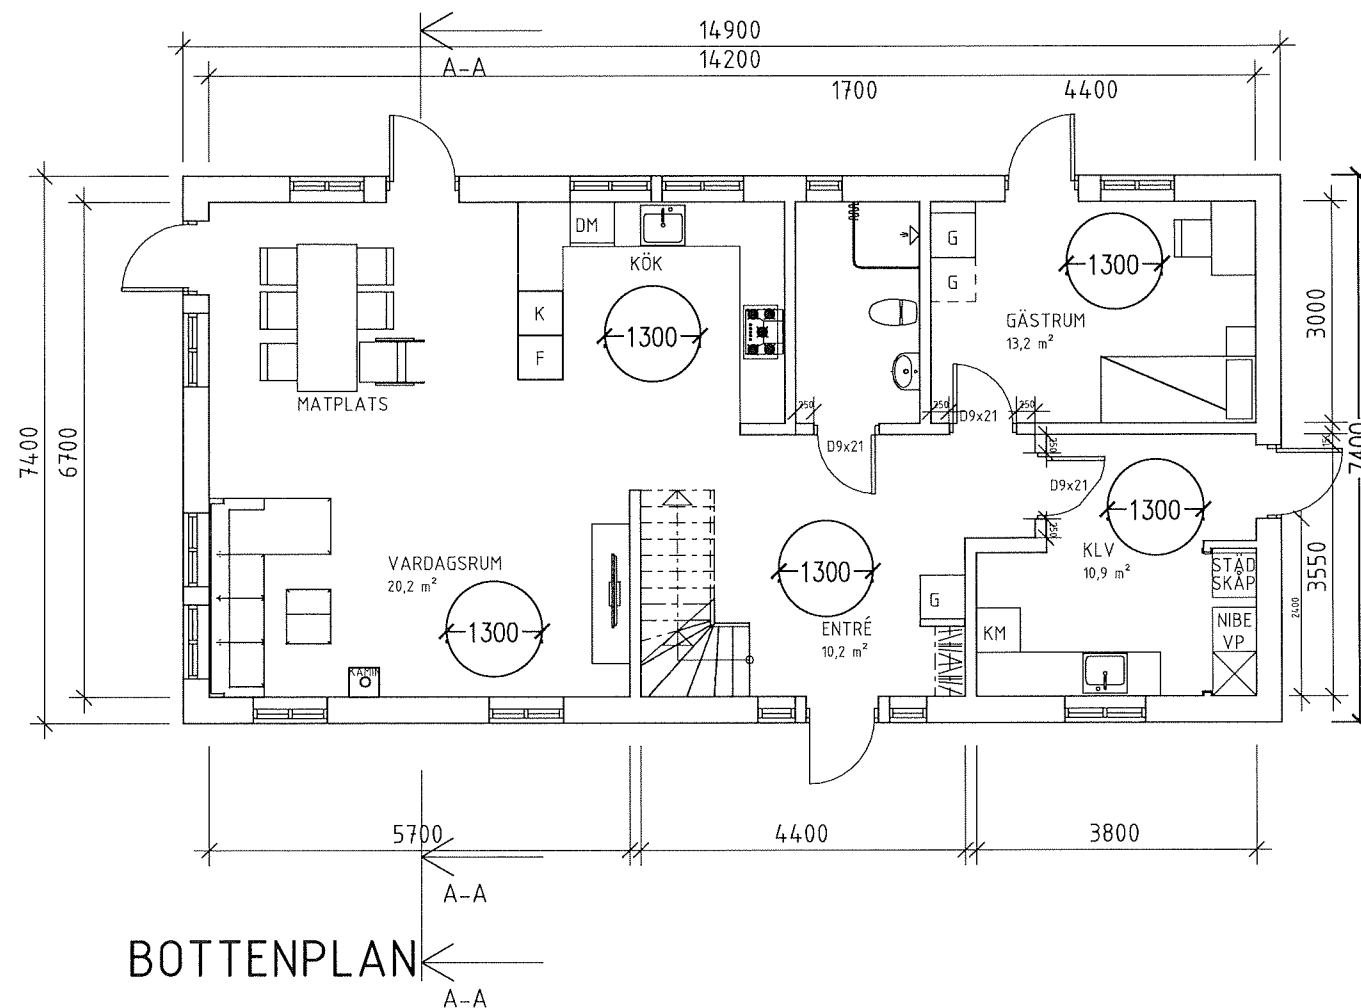

BOTTENPLAN

SKALA 1:100

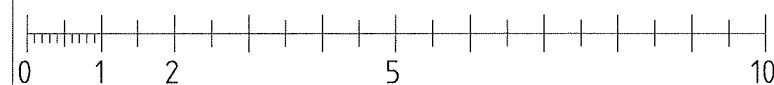

METER

FÖRKLARINGAR

GRUND: BETONG, GRÅ
FASAD: VIT PUTS, NCS S0500 N
FÖNSTER: TRÄ VIT FÖNSTER, NCS S0500 N
DÖRRAR: VITA TRÄ, NCS S0500 N
TAK: FÄLSD PLÅT, SVART S9000 N
TAKAVVÄTNING, PLÅT ALUZINK, SVART NCS S9000 N

OBS! HÄRDAD GLAS UNDER 600 FRÅN GOLV
SAMTLIGA MÅTT ANGES I MILLIMETER
ALLA MÅTT KONTROLLERAS PÅ PLATS

REVIDERAD 2023-05-09

BET	ÄNDRINGEN AVSER	DATUM	SIGN
-----	-----------------	-------	------

BYGGLOVSHANDLING

BÖRRINGEKLOSTER 1:77(SVEDALA KOMMUN)

NYBYGGNATION AV ENBOSTADSHUS

BOTTENPLAN

MALMÖ ARKITEKT & BYGGKONSULT
KONDUKTÖRSGATAN 19 21212 MALMÖ

WWW.BYGGLOVET.COM
INFO@BYGGLOVET.COM
TEL. 040 229 995

UPPDRAG.NR	RITAD/KONSTR. AV	HANDLÄGGARE
	K.R.	

DATUM
2023-04-15

SKALA
A3 1:100

NUMMER
A-40.0-100

BET