


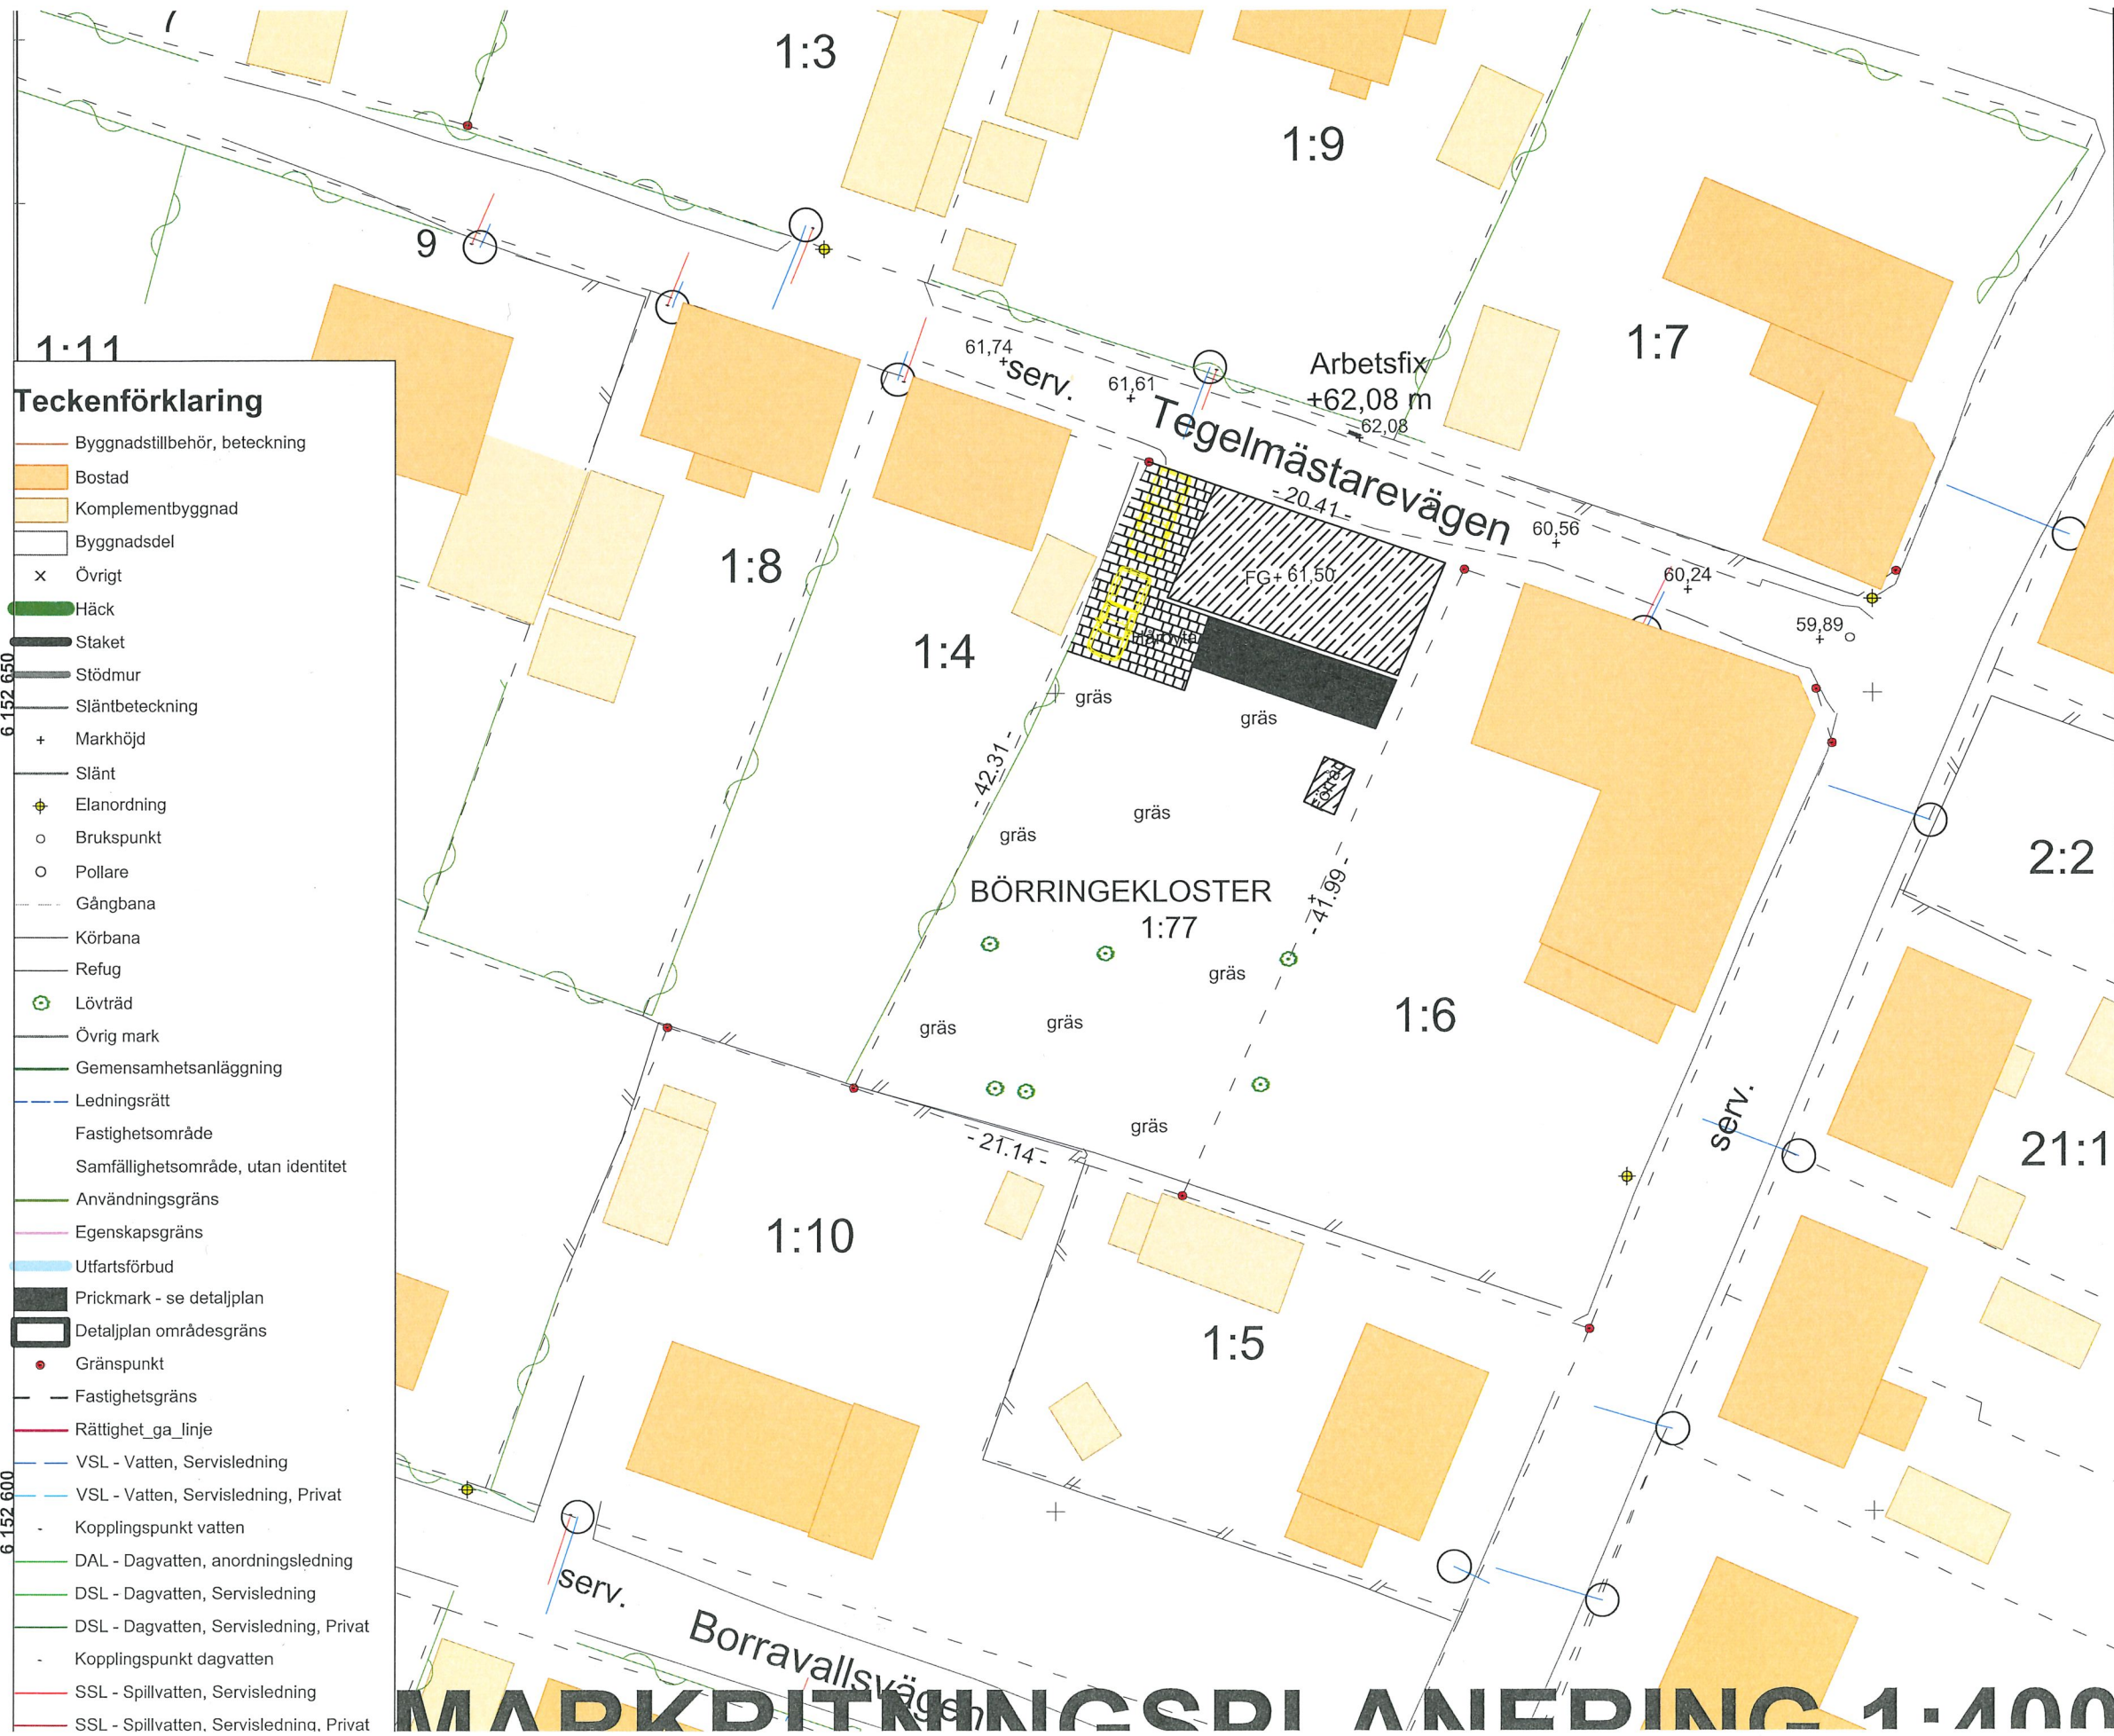

Teckenförklaring

- Byggnadstillbehör, beteckning
- Bostad
- Komplementbyggnad
- Byggnadsdel
- Övrigt
- Häck
- Staket
- Stödmur
- Släntbeteckning
- Markhöjd
- Slänt
- Elanordning
- Brukspunkt
- Pollare
- Gångbana
- Körbana
- Refug
- Lövträd
- Övrig mark
- Gemensamhetsanläggning
- Ledningsrätt
- Fastighetsområde
- Samfällighetsområde, utan identitet
- Användningsgräns
- Egenskapsgräns
- Utfartsförbud
- Prickmark - se detaljplan
- Detaljplan områdesgräns
- Gränspunkt
- Fastighetsgräns
- Rättighet_ga_linje
- VSL - Vatten, Servisledning
- VSL - Vatten, Servisledning, Privat
- Kopplingspunkt vatten
- DAL - Dagvatten, anordningsledning
- DSL - Dagvatten, Servisledning
- DSL - Dagvatten, Servisledning, Privat
- Kopplingspunkt dagvatten
- SSL - Spillvatten, Servisledning
- SSL - Spillvatten, Servisledning, Privat

NYBYGGNADSKARTA



SVEDALA KOMMUN

Fastighet:
Börtingekloster 1:77
Area enligt registerkartan:
870m²


Gatuadress:
Tegelmästarevägen
Detaljplan: Utanför detaljplan
-

Arbetsfix: På elskåphörn
+62,08 meter

Kontakta kommunens
VA-avdelning för att få
position i plan och höjd på
anslutningspunkter.

Upprättad av Tina Andersson
2023-04-28
Giltig 5 år i den mån markens
topografi och övrigt som kartan
avser att återge förblir oförändrat
i kartan och i verkligheten.

Pappersstorlek: A3
Skala: 1:400

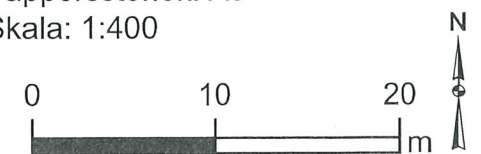

Koordinatsystem i plan: SWED 99 13 30