


Bostadsinformation

Lägenhetsnummer	1001
Storlek	77,7 kvm
Antal rum	4 RoK
Våningsplan	Plan 3
Uteplats	Syd/Öst - 17,4 kvm
Takhöjd	3 meter
Bröstningshöjd	40 cm

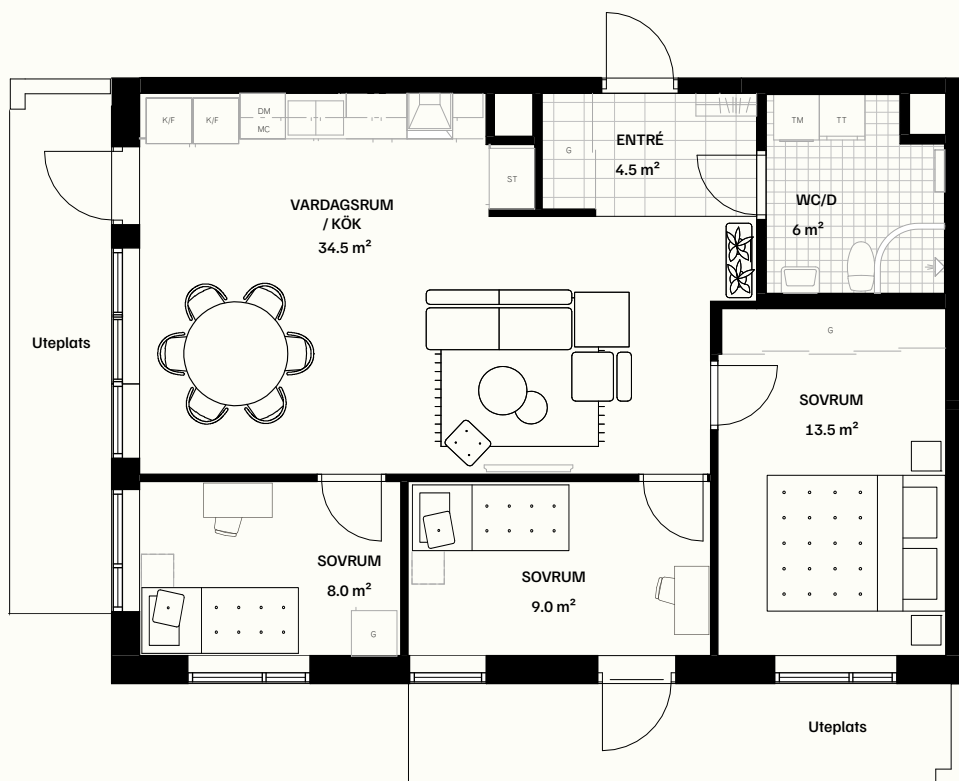

SKALA 1:100



Teckenförklaring

K/F	Kyl/Frys	G	Garderob
DM	Diskmaskin	TM	Tvättmaskin
ST	Städskåp	TT	Torktumlare
MC	Micro	HS	Högsåp



Preliminärt bofaktablad, rätt till ändringar förbehålles.
Ytangelser är preliminära. Möbler och övriga
illustrationer ingår ej.

Bostadsplacering

