


Bostadsinformation

Lägenhetsnummer	1003
Storlek	42,8 kvm
Antal rum	2 RoK
Våningsplan	Plan 1
Uteplats	Väster - 8,2 kvm
Takhöjd	3 meter
Bröstningshöjd	40 cm

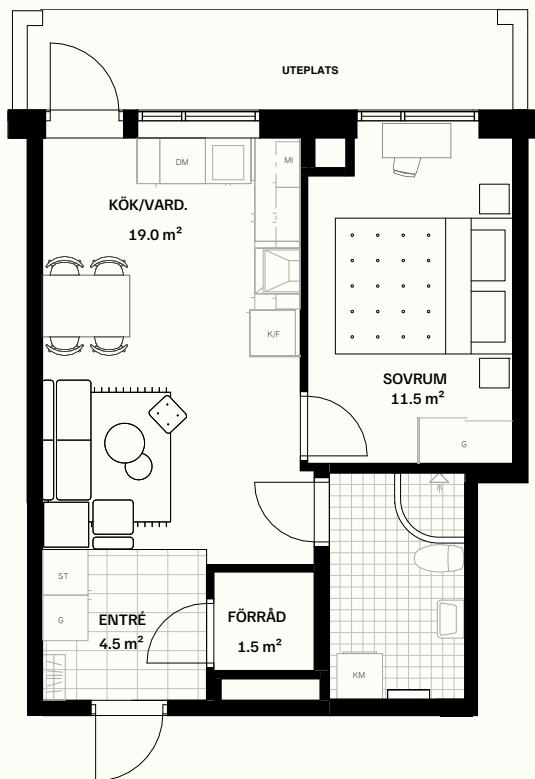

SKALA 1:100



Teckenförklaring

K/F	Kyl/Frys	G	Garderob
DM	Diskmaskin	KM	Kombimaskin
ST	Städsåp	MI	Micro



Preliminärt bofaktablad, rätt till ändringar förbehålles.
Ytangivelser är preliminära. Möbler och övriga
illustrationer ingår ej.

Bostadsplacering

