

METRIA
Borgholm

☒ NYBYGGNADSKARTA

Datum

Ärendenr

☐ SITUATIONSPLAN

2005-05-02

MMKB M1106N21

Fastighet

Klinta 16:4 och 16:10

Gatuadress

Area m²

876 + 1281

Kommun

Borgholm

Registerområde

Borgholm

Kartan upprättad av

Elis Brinktell

Planer och bestämmelser

Datum

Fastigheten bildad el reg

1976-01-15, 1985-05-09

Detaljplan laga kraft

1972-12-07

Genomförandetiden utgår

Utgått

☐ Se bifogad beskrivning

0.0 Markhöjd

+0.0 Gatuhöjd vid tomträns

+0.0 Fastställd höjd

Åtgärd

Datum

Höjd

Avseende

Sign

Bygglov

Utstakning

Kontrollmätning

Ledningsuppgifter

Typ

Vattengångens

höjd i

förbindelsep.


Diameter i

förbindelsep.

Vatten

Dagvatten

Spillvatten

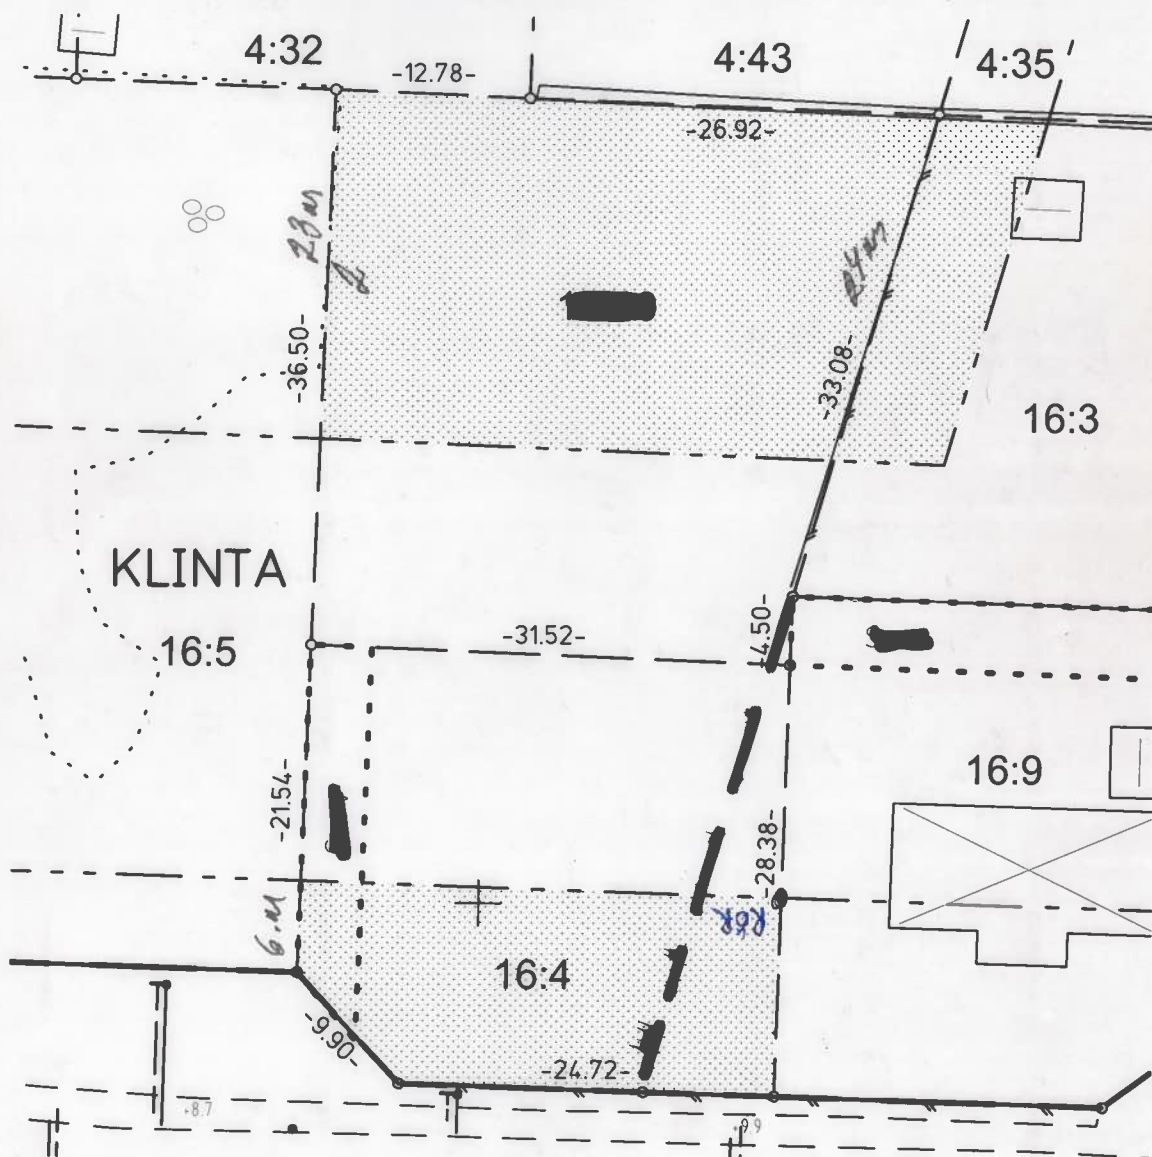

X=6307483

Y=1556169

Skala

1: 500

Koordinatsystem i plan

RT R06 2,5 GON V

Koordinatsystem i höjd

-

Beteckningsstandard

HMK-Ka.D