



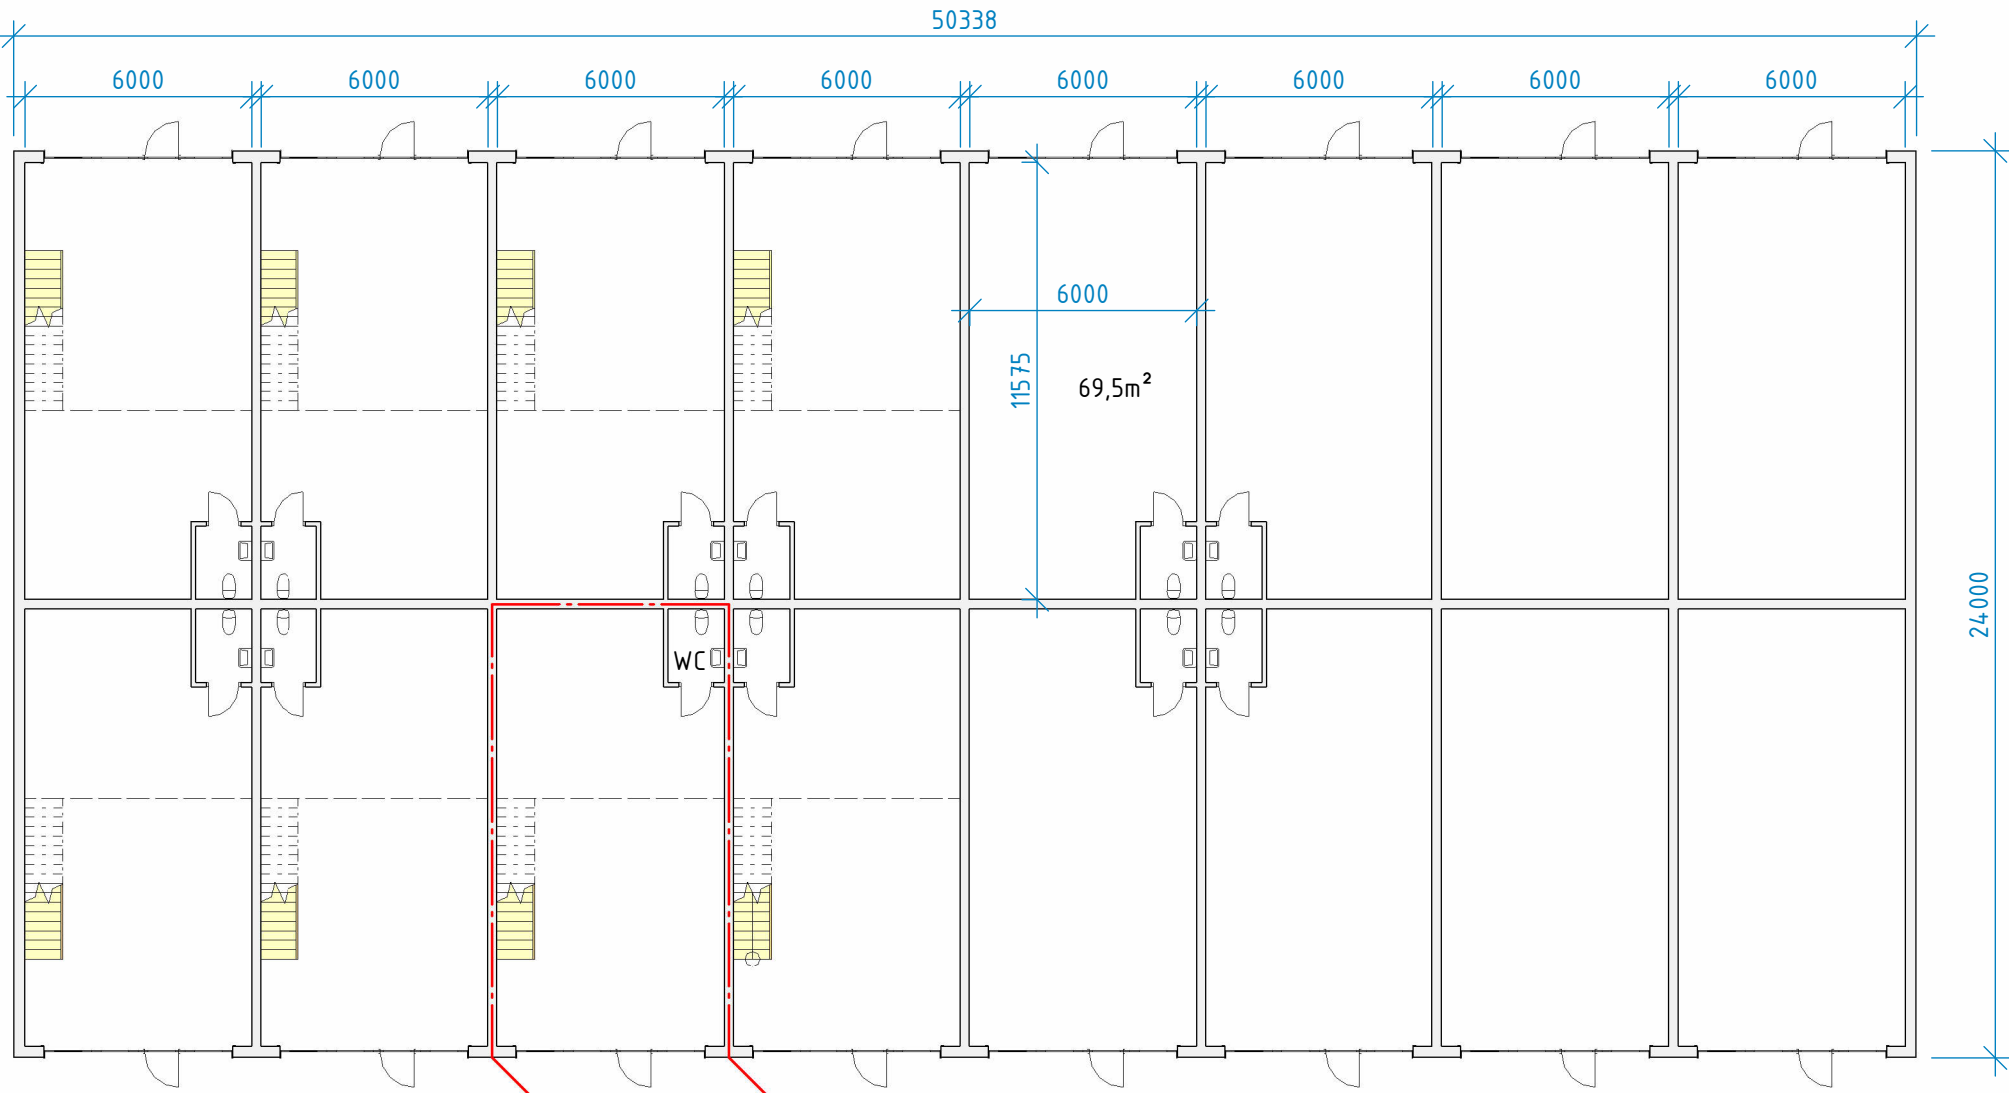


Varje fack utförs
som brandcellsgräns
EI30


Vikportar 5,0x4,5m
Integrerad GD

Entréplan

1 : 200

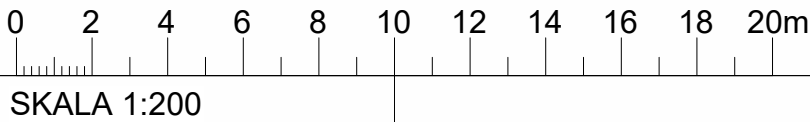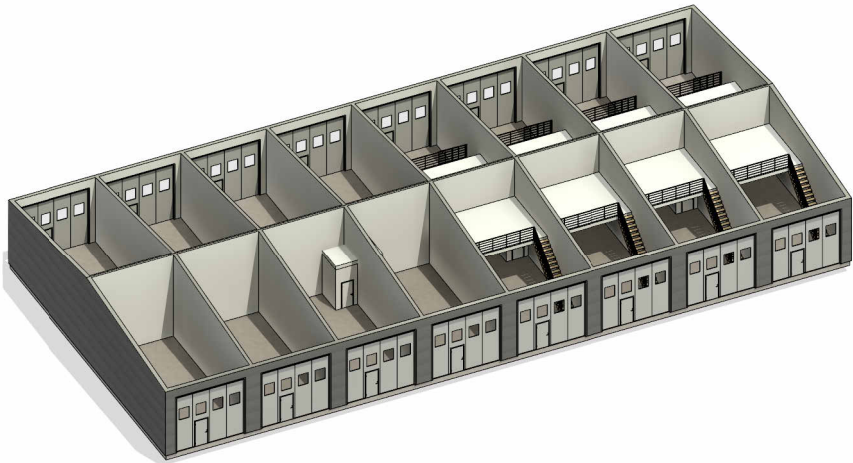

A	HÖJD PORTAR MINSKAD	JS	250617
BET.	ÄNDRINGEN AVSER	SIGN.	DATUM
BYGGLOVSHANDLING			
Anders Henriksson: 0707-820104 Jonas Stranne: 0706-596085 byggkonsult stranne & henriksson bksh.se			
BYGGH.	QIXIHOUSE		
FAST.	LILLA ANRÅS 2:53		
KOMMUN	TANUMS KOMMUN		
UPPDRAG NR. 24224	UPPDRAG TYP NYBYGGNAD INDUSTRIFACK		
DATUM 2025-06-03	RITAD / KONSTRUERAD AV JONAS STRANNE		
INNEHÅLL			
PLAN 1			
SKALA 1 : 200 (A3)	RITINGSNUMMER A-40.1-101		BET. A

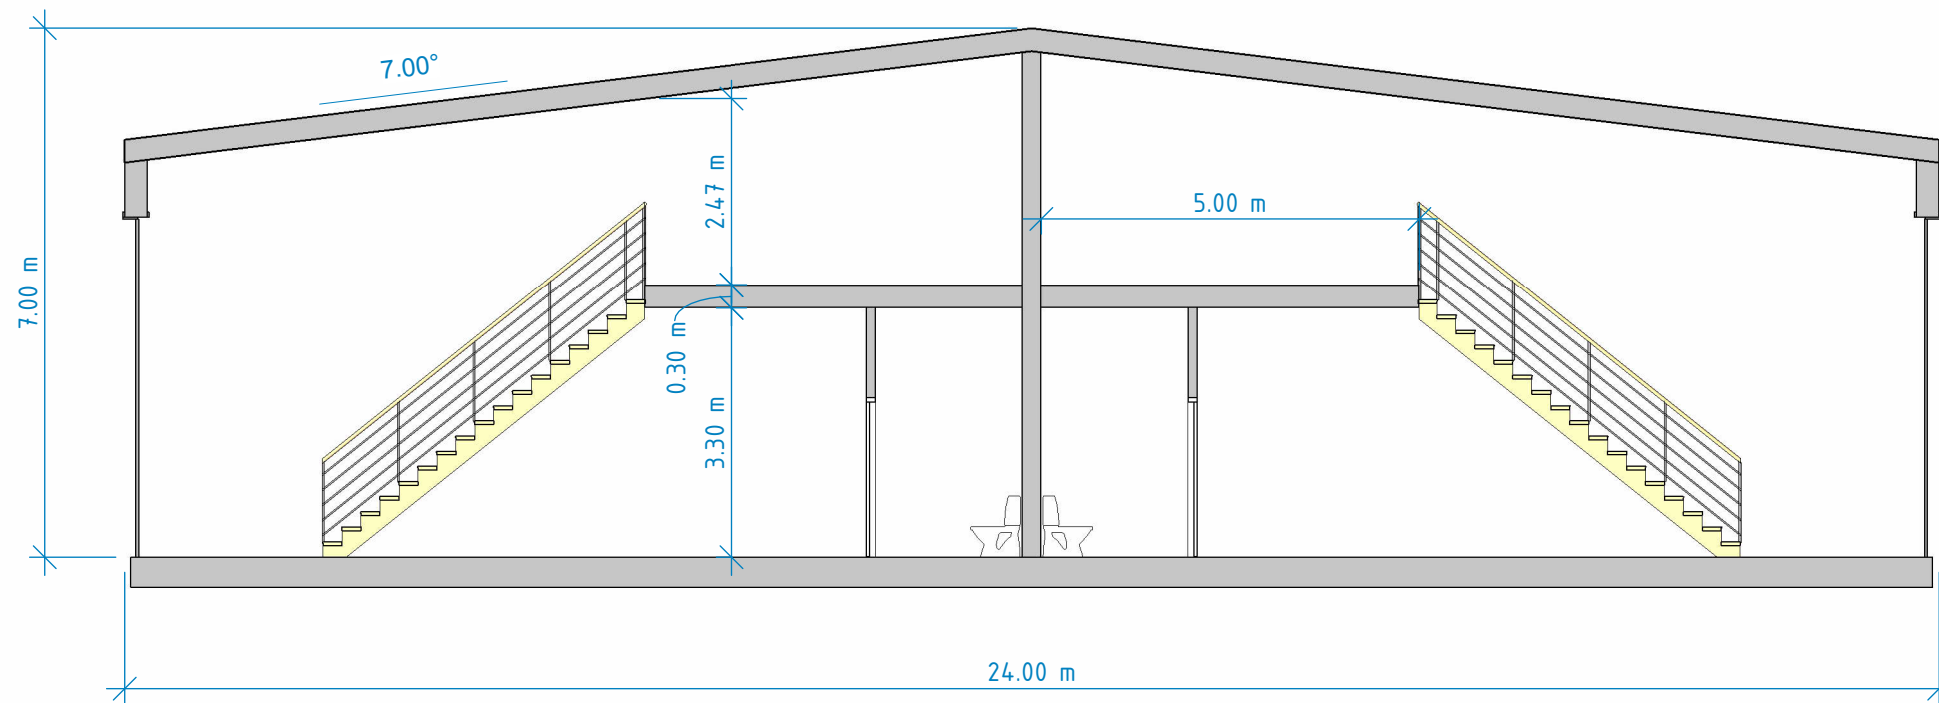


Sektion -1

1 : 100

0 1 2 3 4 5 6 7 8 9 10m

SKALA 1:100

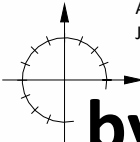A		HÖJD MINSKAD		JS		250617	
BET.		ÄNDRINGEN AVSER		SIGN.		DATUM	
BYGGLOVSHANDLING							
				Anders Henriksson: 0707-820104 Jonas Stranne: 0706-596085			
byggkonsult				stranne & henriksson bksh.se			
BYGGH.		QIXIHOUSE					
FAST.		LILLA ANRÅS 2:53					
KOMMUN		TANUMS KOMMUN					
UPPDRAG NR. 24224		UPPDRAG TYP NYBYGGNAD INDUSTRIFACK					
DATUM 2025-06-03		RITAD / KONSTRUERAD AV JONAS STRANNE					
INNEHÅLL							
SEKTION							
SKALA 1 : 100 (A3)		RITNINGNUMMER A-40.2-101				BET. A	

