



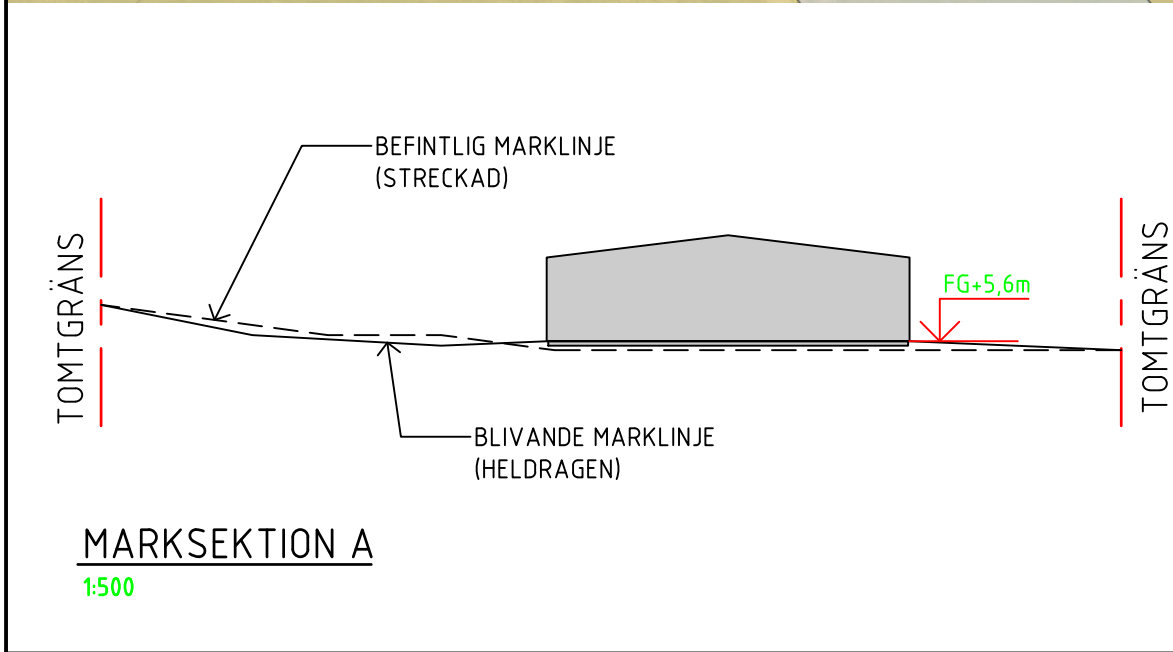

SKALA 1:1000

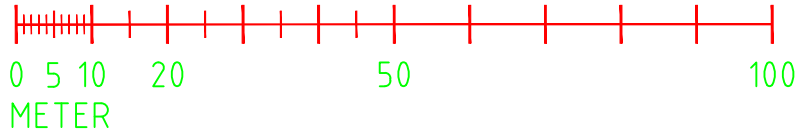

ALLMÄNA ANVISNINGAR

SITUATIONSPLAN RITAD PÅ
KARTUNDERLAG FRÅN LANTMÄTERIET.

TANUMS KOMMUN
KOORDINATSYSTEM:
SWEREF 99 TM.
RH2000

B		BYGGNAD FLYTTAD	250825	JS†
A		MARKSEKTION	250617	JS†
BET	ANT	ÄNDRINGEN AVSER	DATUM	SIGN

BYGGLOVSHANDLING

QIXIHOUSE
LILLA ANRÅS 2:53

Anders Henriksson: 070-7820104
Jonas Stranne: 070-6596085

byggkonsult
stranne & henriksson | bksh.se

UPPDRAG NR 24224	RITAD AV / KONSTR AV JS† JS†	UPPDRAGSLEDARE
DATUM 2025-06-03	ANSVARIG Jonas Stranne	
NYBYGGNAD INDUSTRILOKALER SITUATIONSPLAN		

SKALA 1:1000 (A3)	NUMMER A-40.1-001	BET B
----------------------	----------------------	----------