




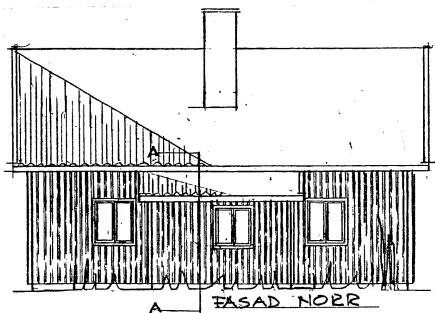


A FASAD NORR

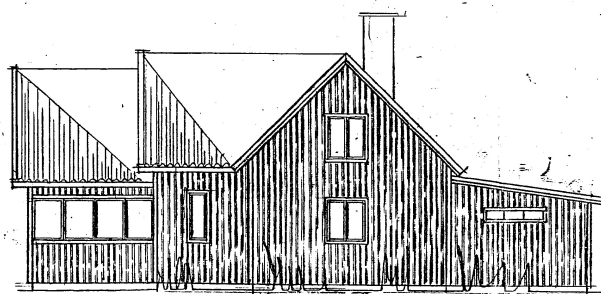



FASAD ÖSTER

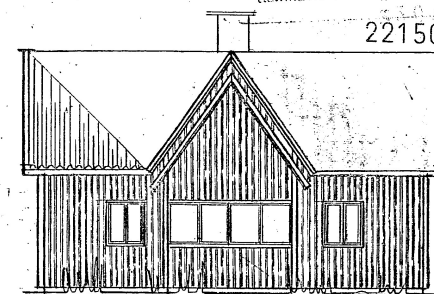

FASAD SÖDER

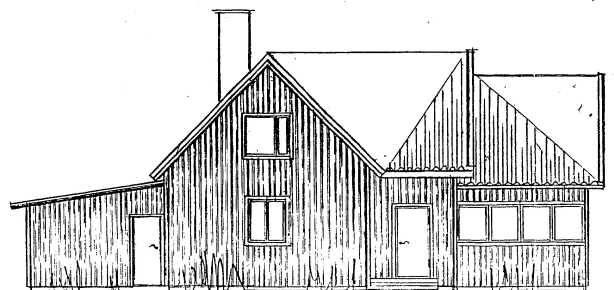

FASAD VÄSTER

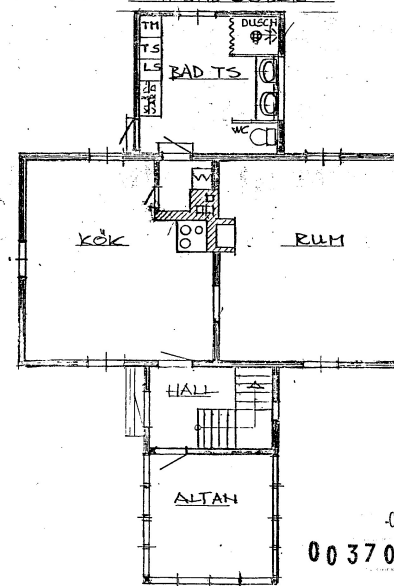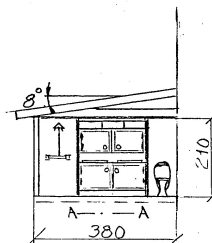

221502

02 0 5
00370/95

OM OCH TILLBYGGNAD AV
SOMMARHUS FÖR SVEH HYBERG
VÅRHUS SKALA 1:100

