




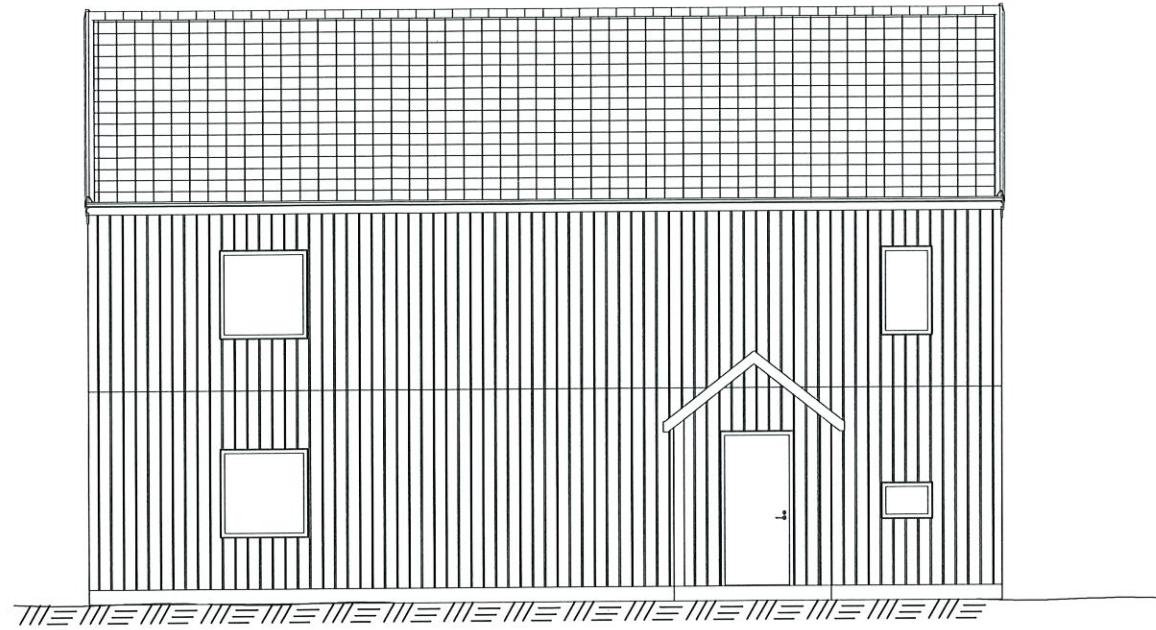


FASAD MOT SYDVÄST

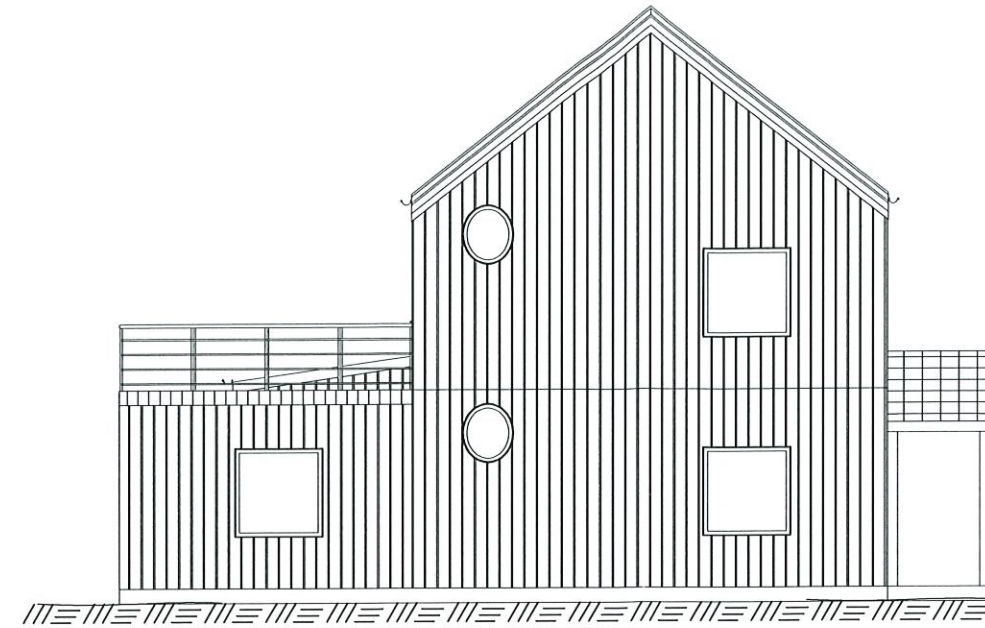


FASAD MOT NORDVÄST

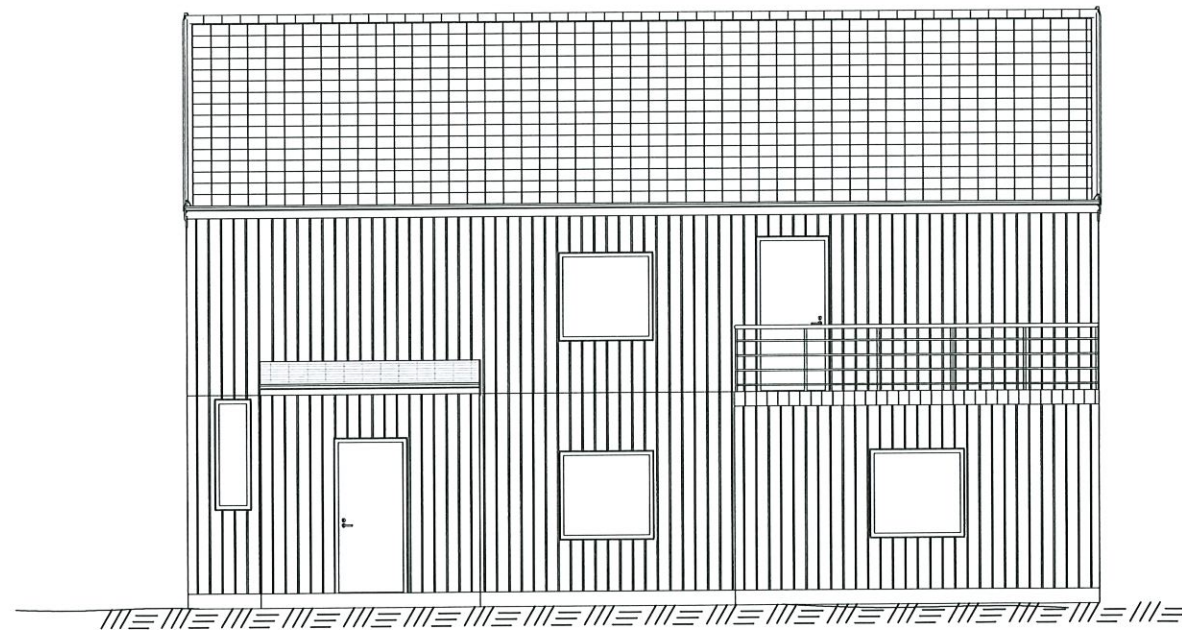

FASAD MOT NORDÖST

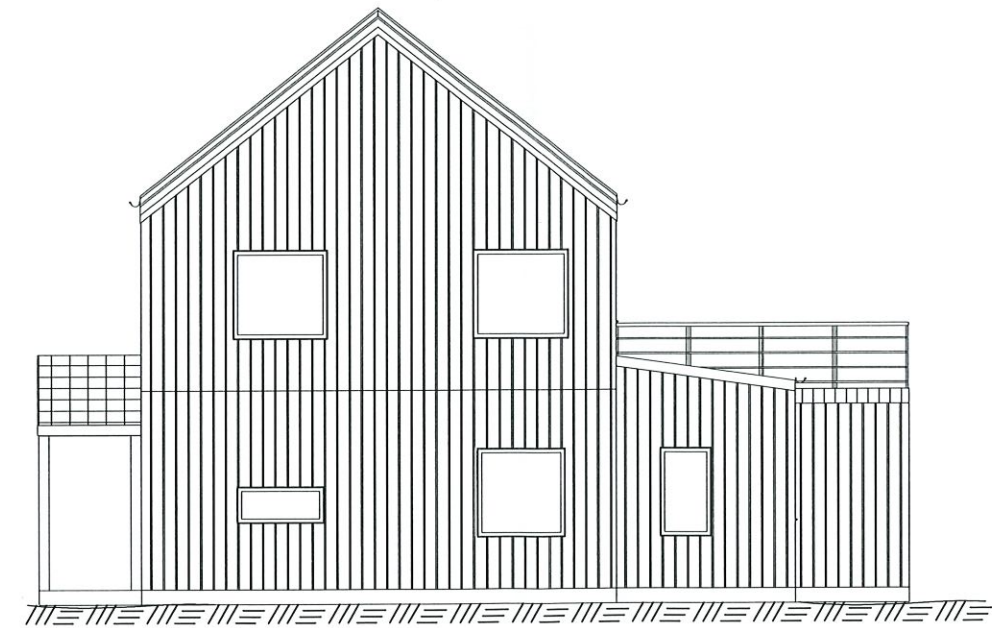

FASAD MOT SYDÖST

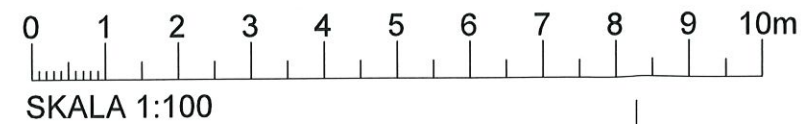

|                       |                                                  |             |                 |                |          |
|-----------------------|--------------------------------------------------|-------------|-----------------|----------------|----------|
| <p>NORR</p>           | BET                                              | ANT         | ÄNDRINGEN AVSER | DATUM          | SIGN     |
|                       | BYGGLOVSHANDLING<br>KRUUKMAKAREN 13, TOMT NR 16. |             |                 |                |          |
| RITAD/KONSTR AV<br>AC |                                                  | HANDLÄGGARE | UPPDRAKS.NR     | SKALA 1:100 A3 |          |
| ORT/DATUM<br>3/9 -20  |                                                  | ANSVARIG    | KOD/TYP/POS     | RITNINGNUMMER  | ÄNDR BET |