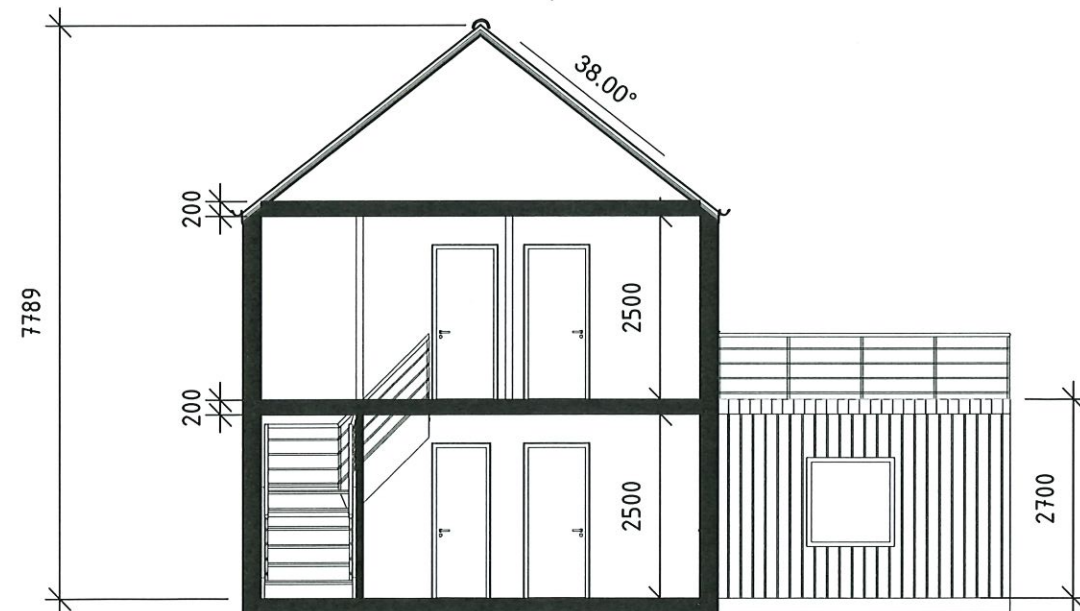
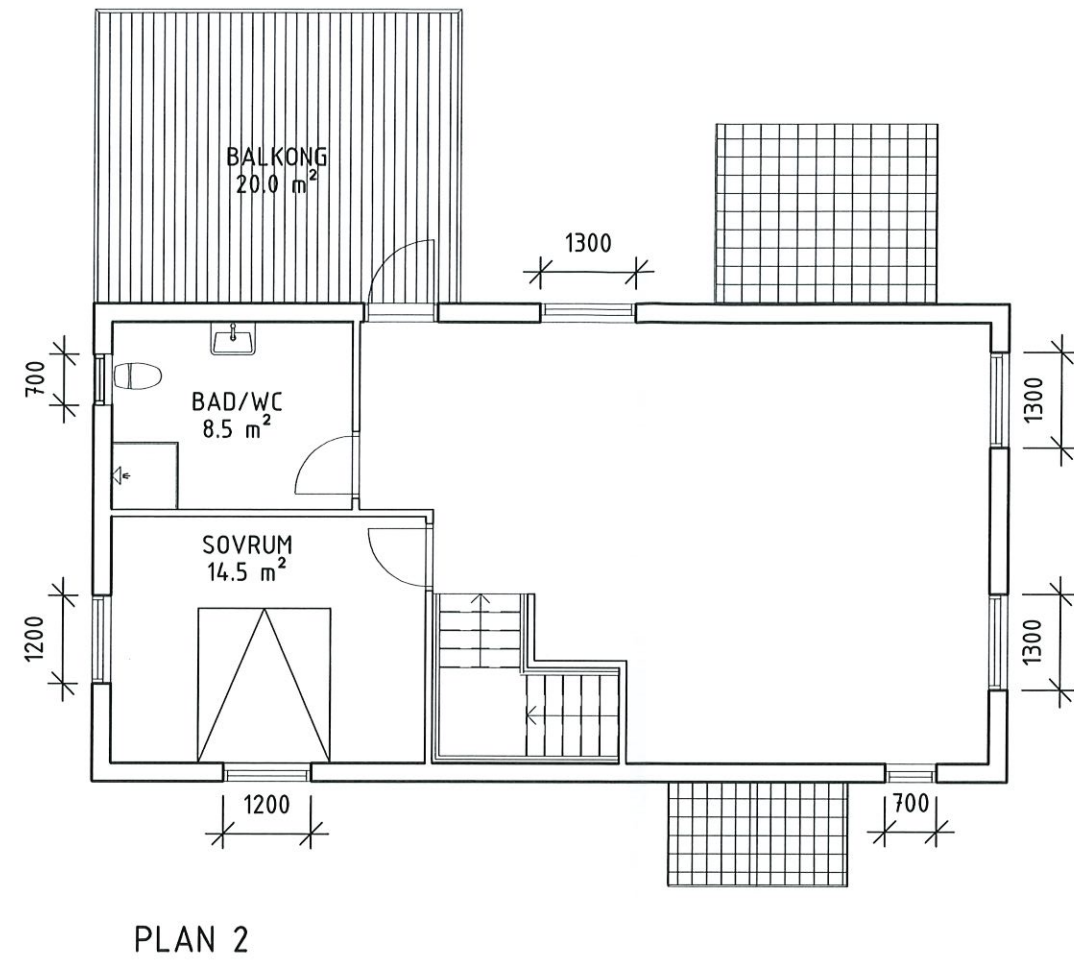
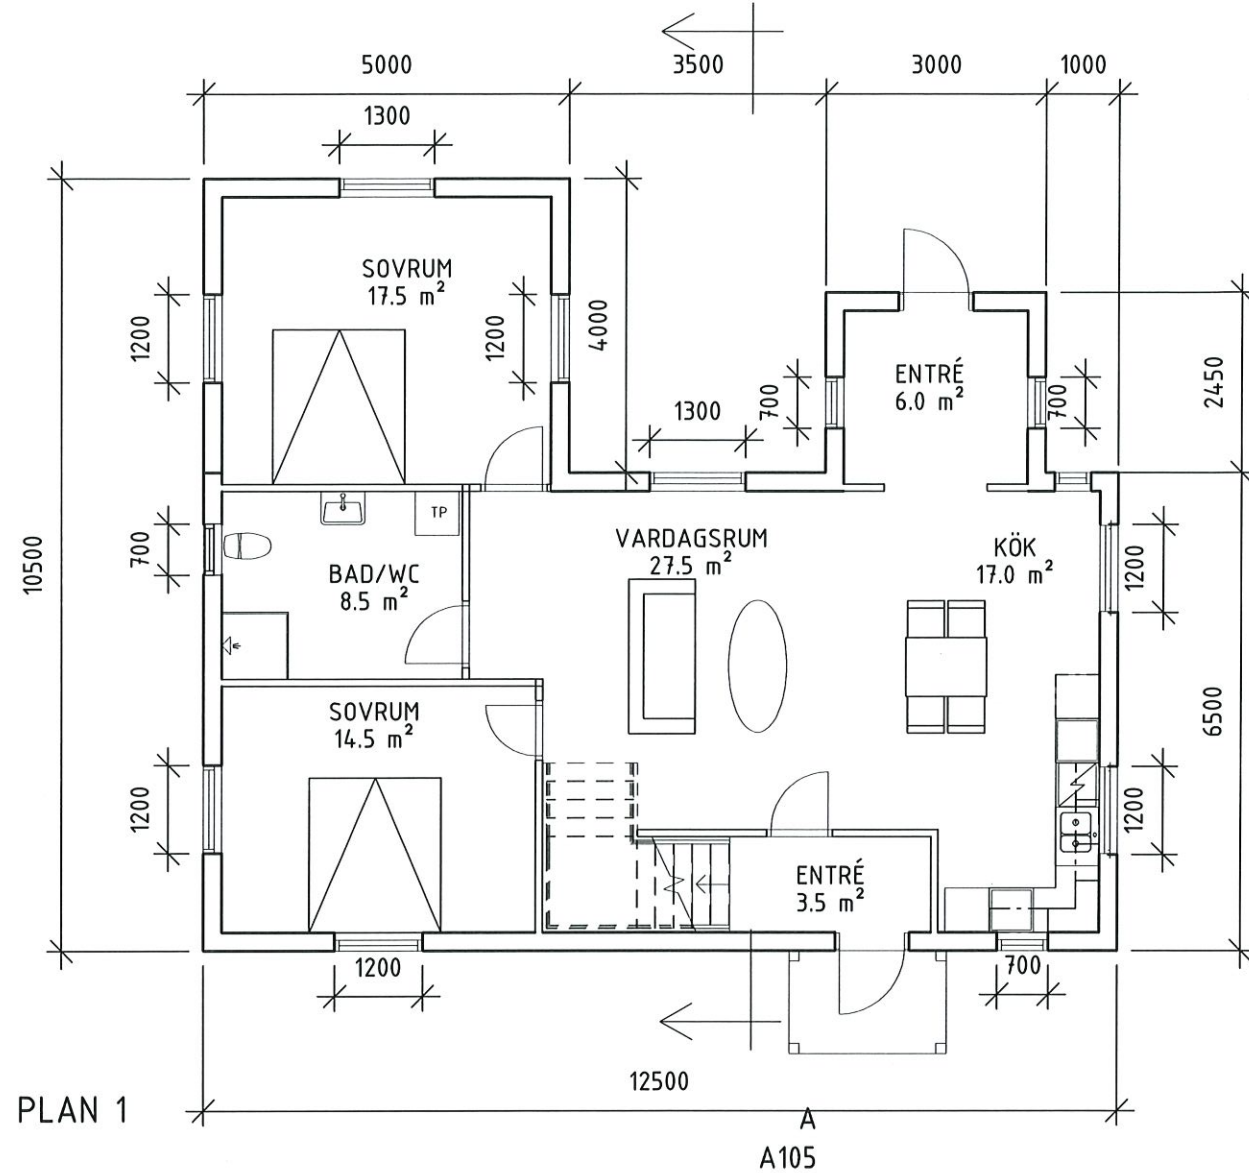


NORR		BET	ANT	ÄNDRINGEN AVSER	DATUM	SIGN
BYGGLOVSHANDLING KRUUKMAKAREN 13, TOMT NR 16.						
PLANRITNING, SEKTION						
RITAD/KONSTR AV AC		HANDLÄGGARE		UPPDRAGS.NR		
ORT/DATUM 3/9 -20		ANSVARIG		RITNINGNUMMER		
				SKALA 1:100 A3		
				ÄNDR BET		