
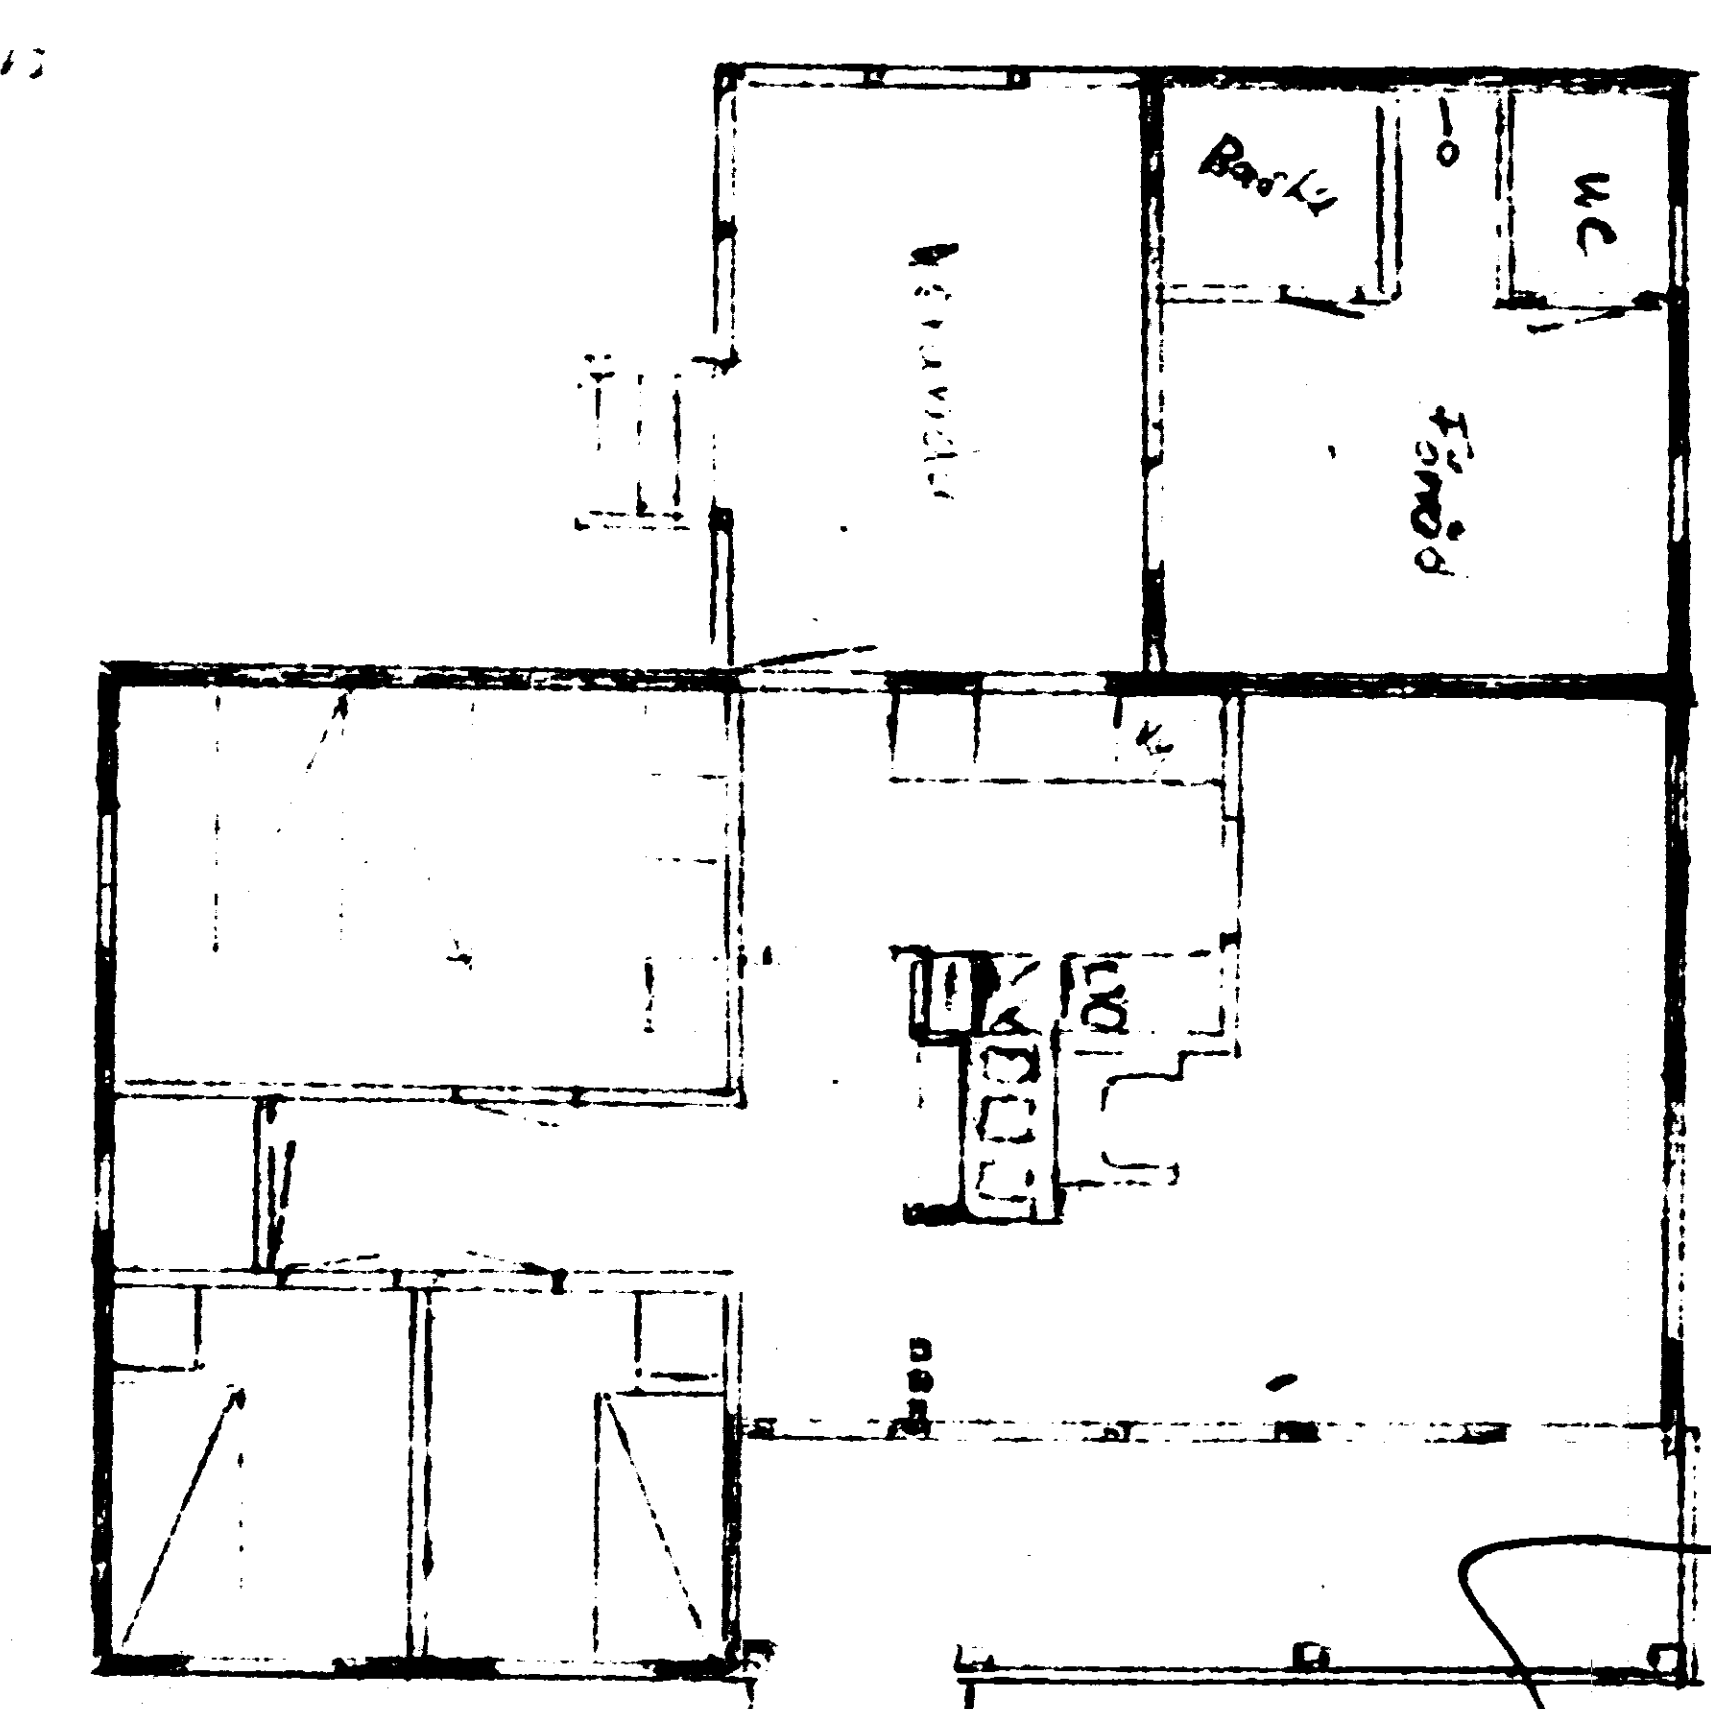
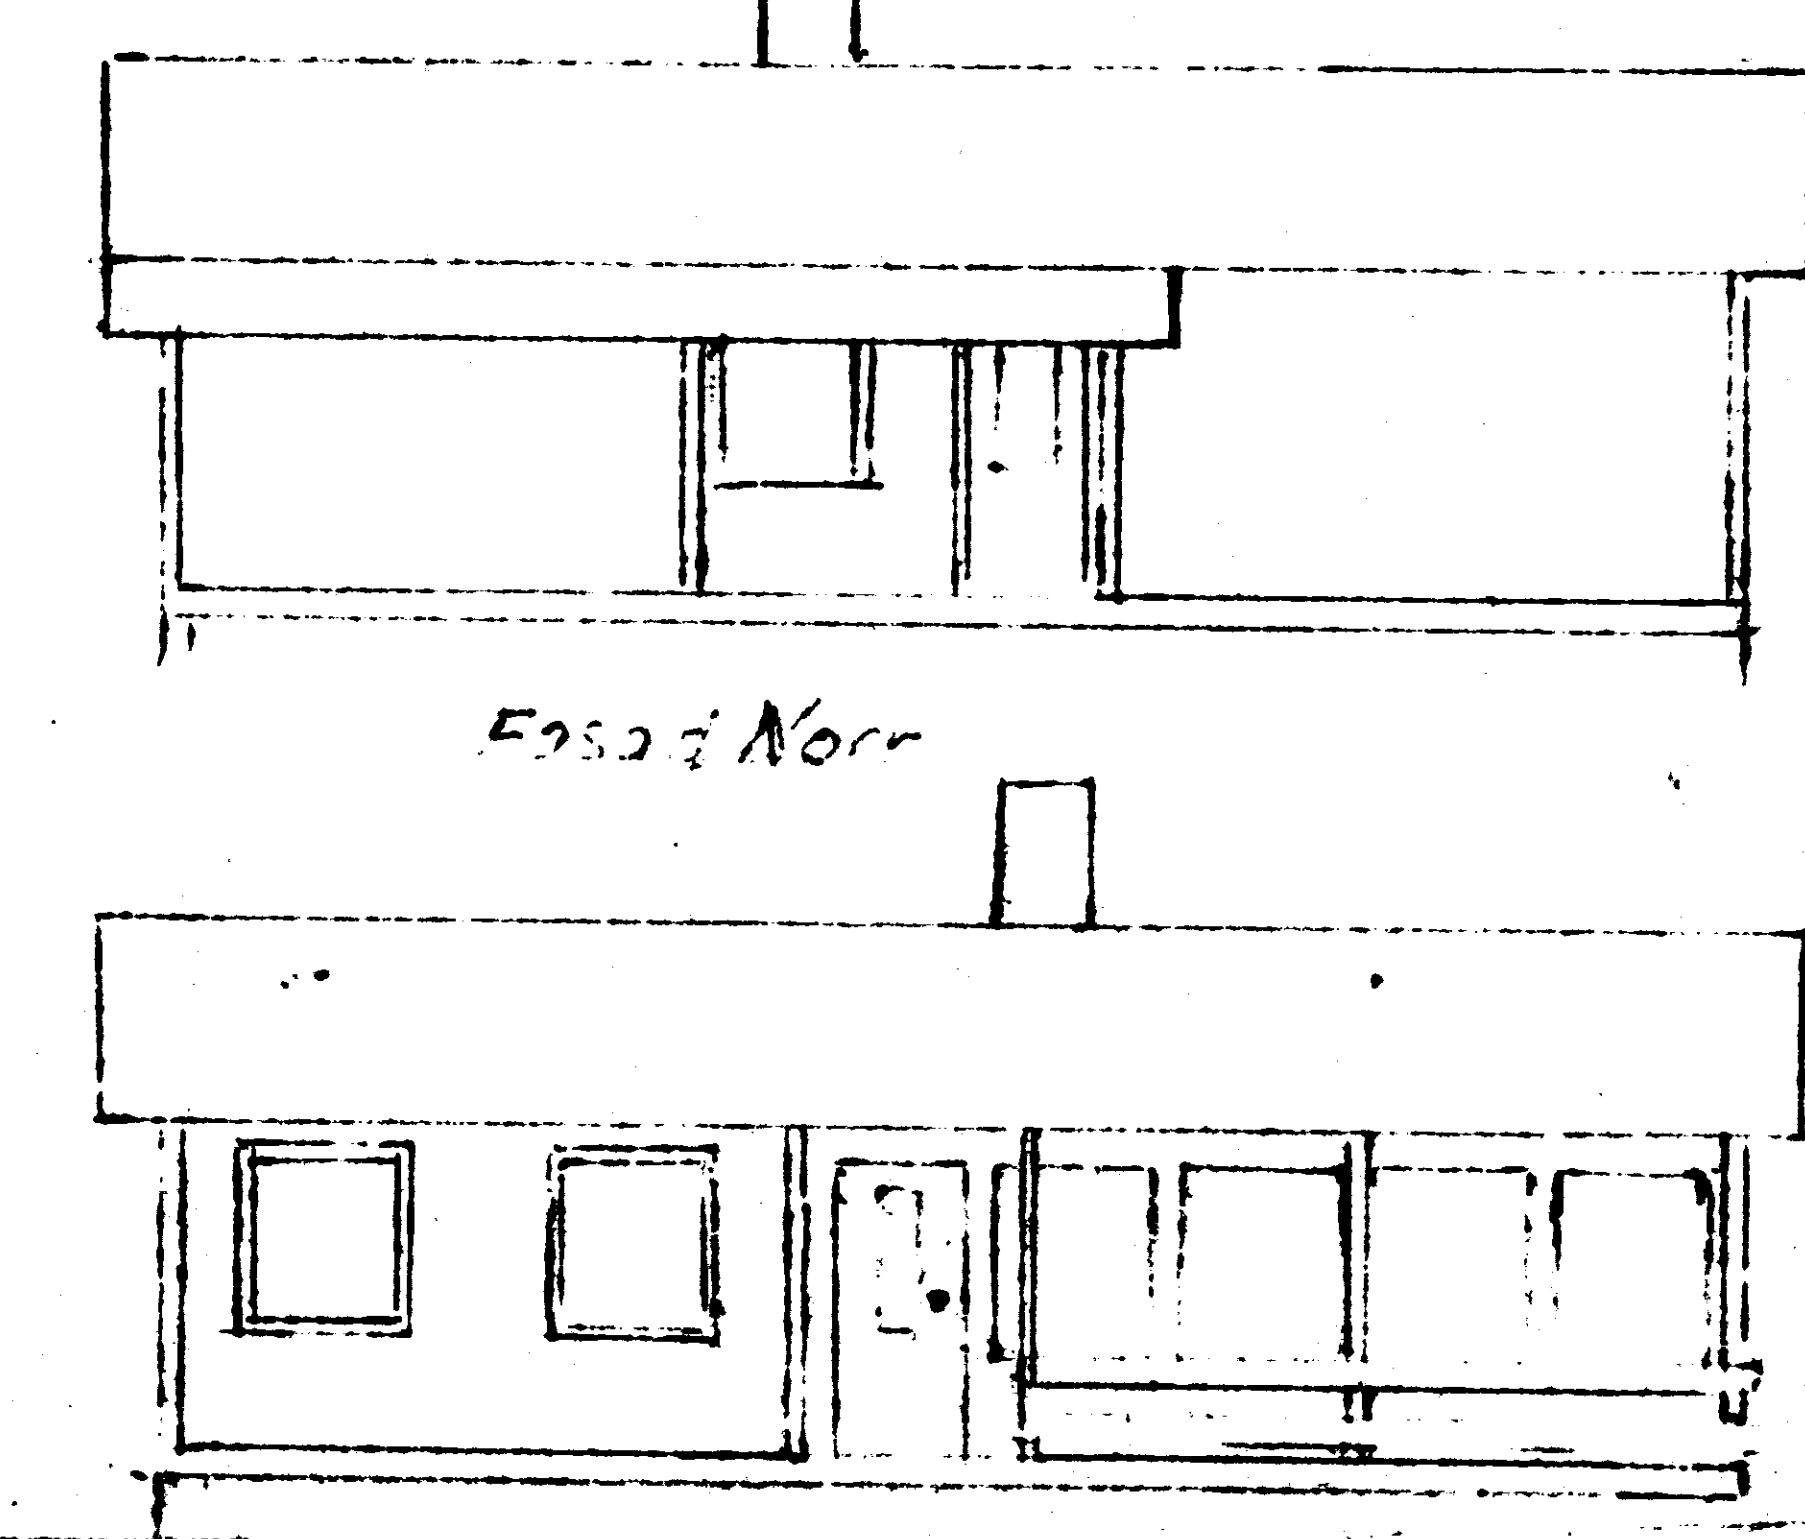
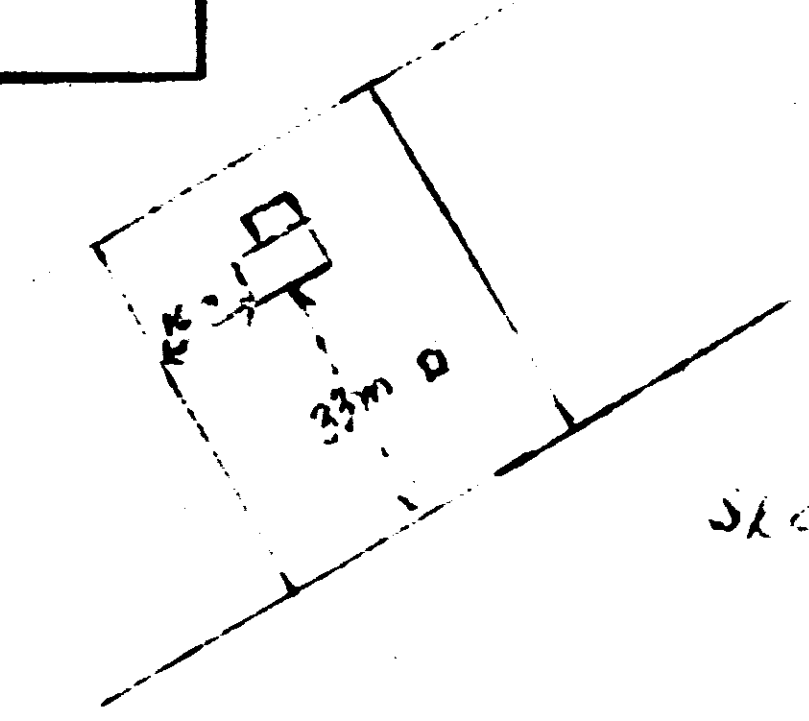


173718

NORRTÄLJE KOMMUN  
Byggnadsnämnden  
[27 JUN 1973] 03  
133094 086.334

Skala 1:100 / 1:1000

Granskad och godkänd den 19/7 1973  
Björn Cederström  
Stadsarkitekt

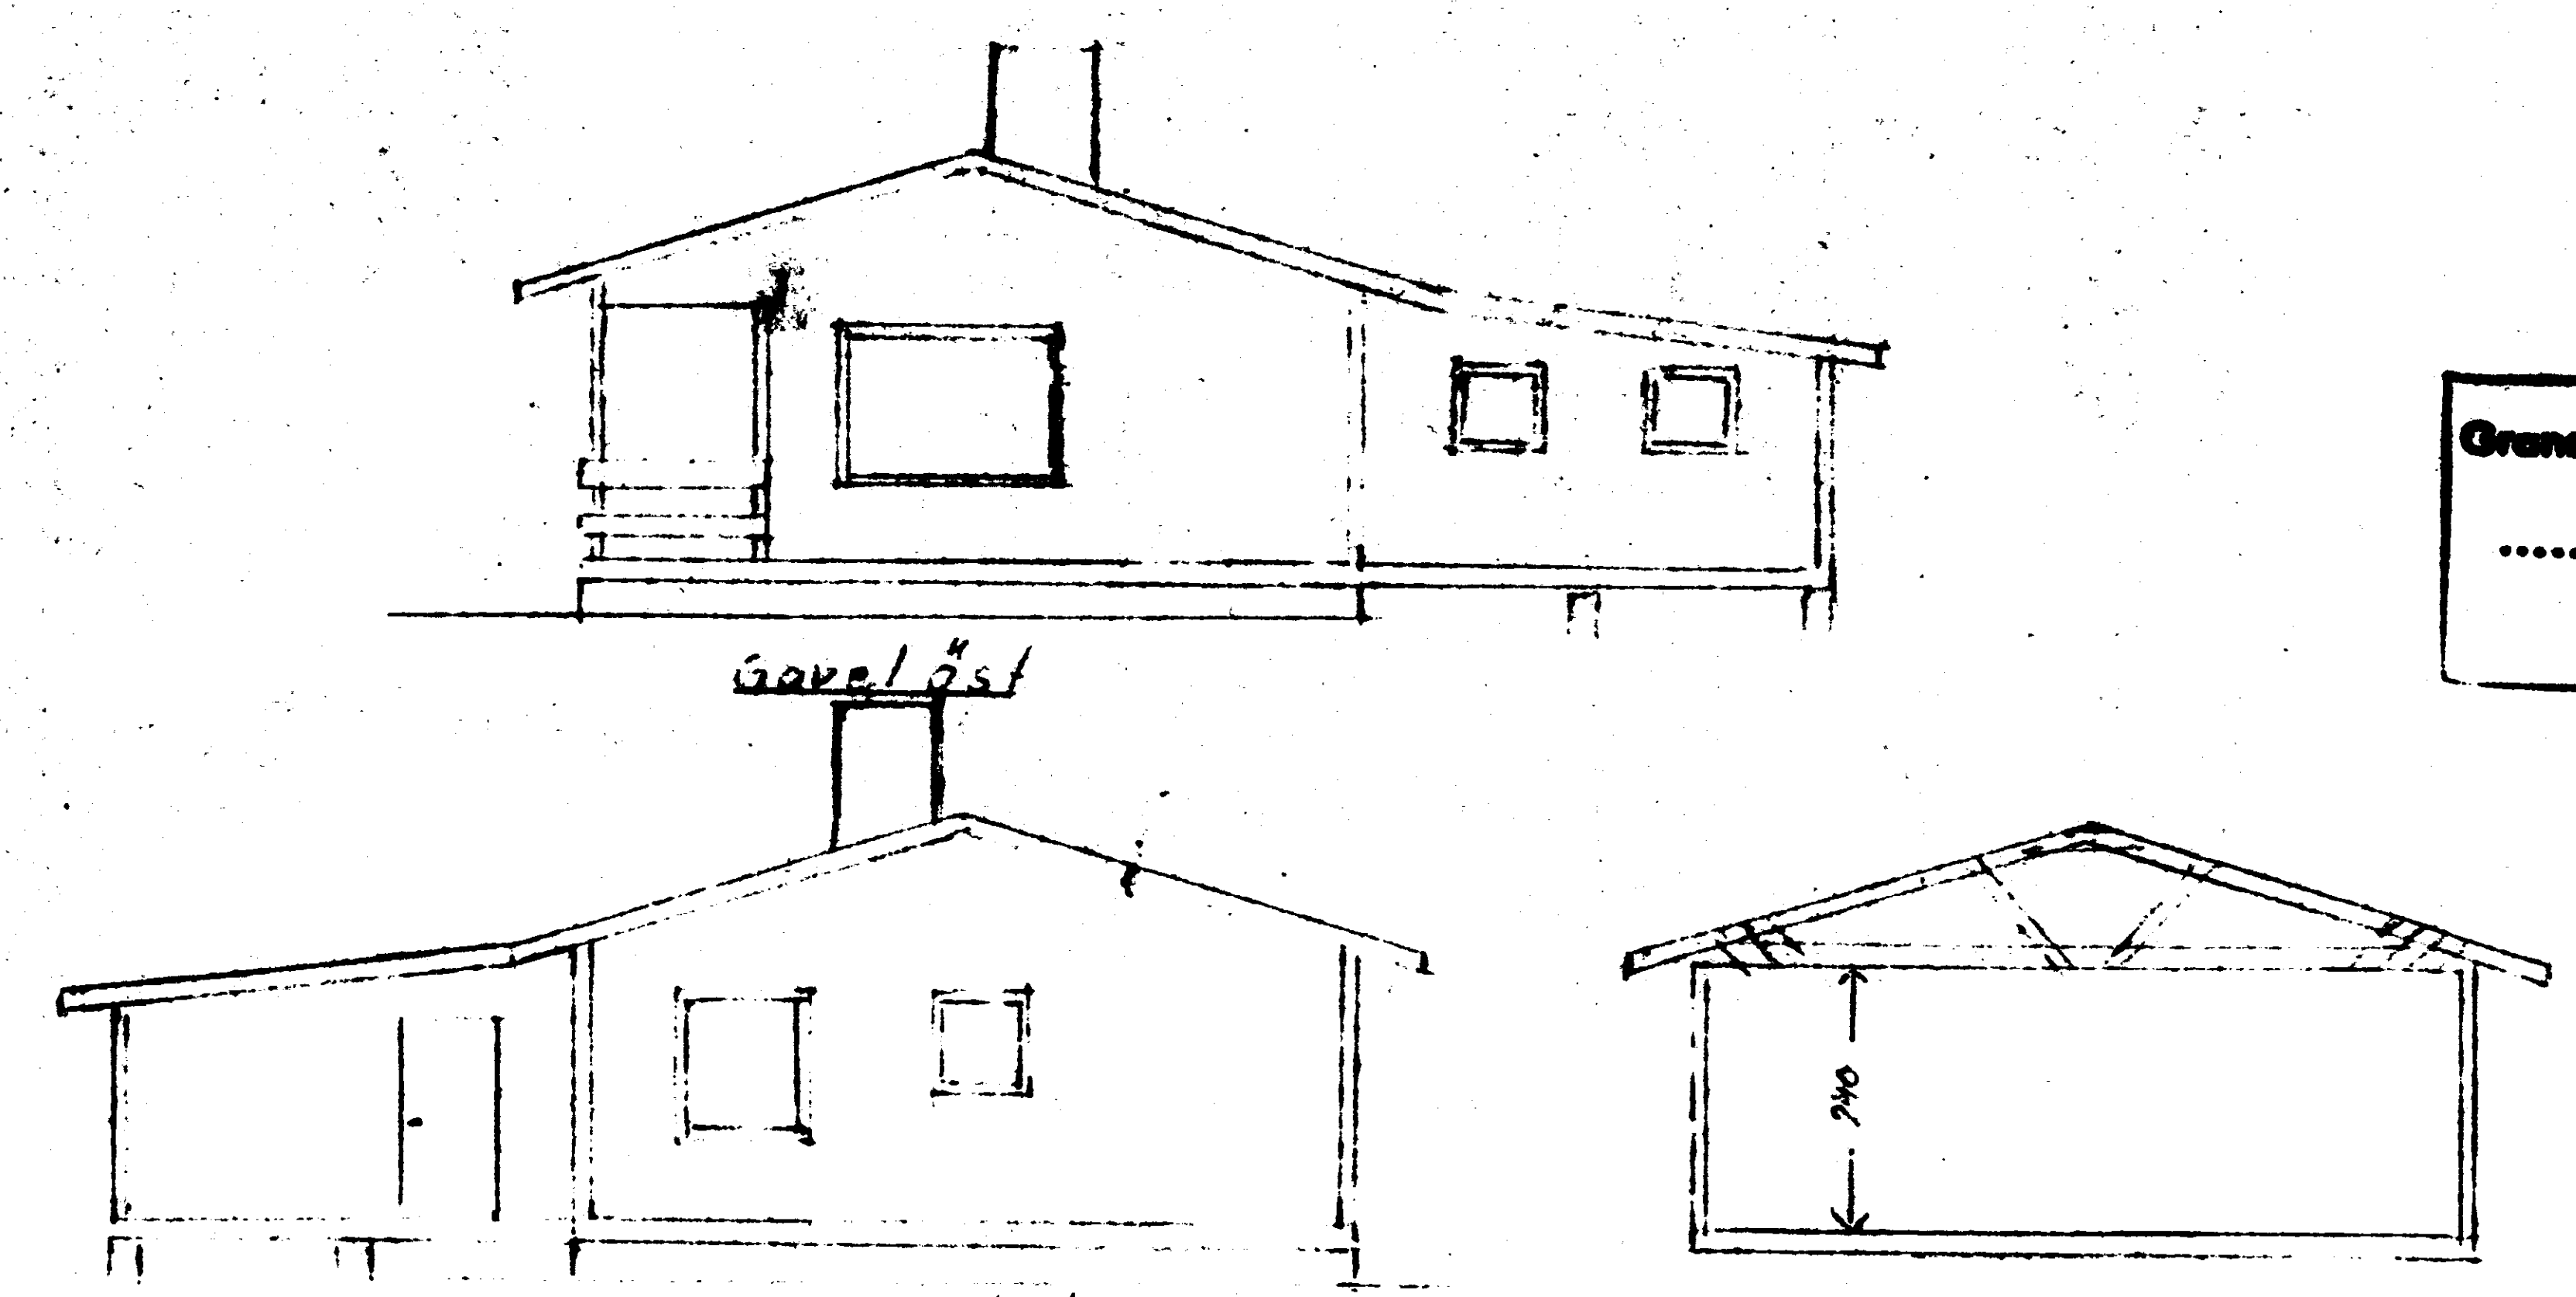

Byggnadslov beviljat i enlighet med  
länsstyrelsens beslut den 3.6.1971  
betr. delegation av byggnadsnämndens  
beslutanderätt  
Datum 73-07-19 A1124  
NORRTÄLJE BYGGNADSNÄMND  
Bengt Strandberg  
Sekreterare

Länsstyrelsen, Skellefteå  
Edeby 113 m<sup>2</sup>, totalt 142 m<sup>2</sup>, tillbyggnad av förtärlshus  
Hälsningar den 18 juni 1973  
Björn Cederström Stadsarkitekt  
Björn Cederström

