


OMRÅDESPLAN

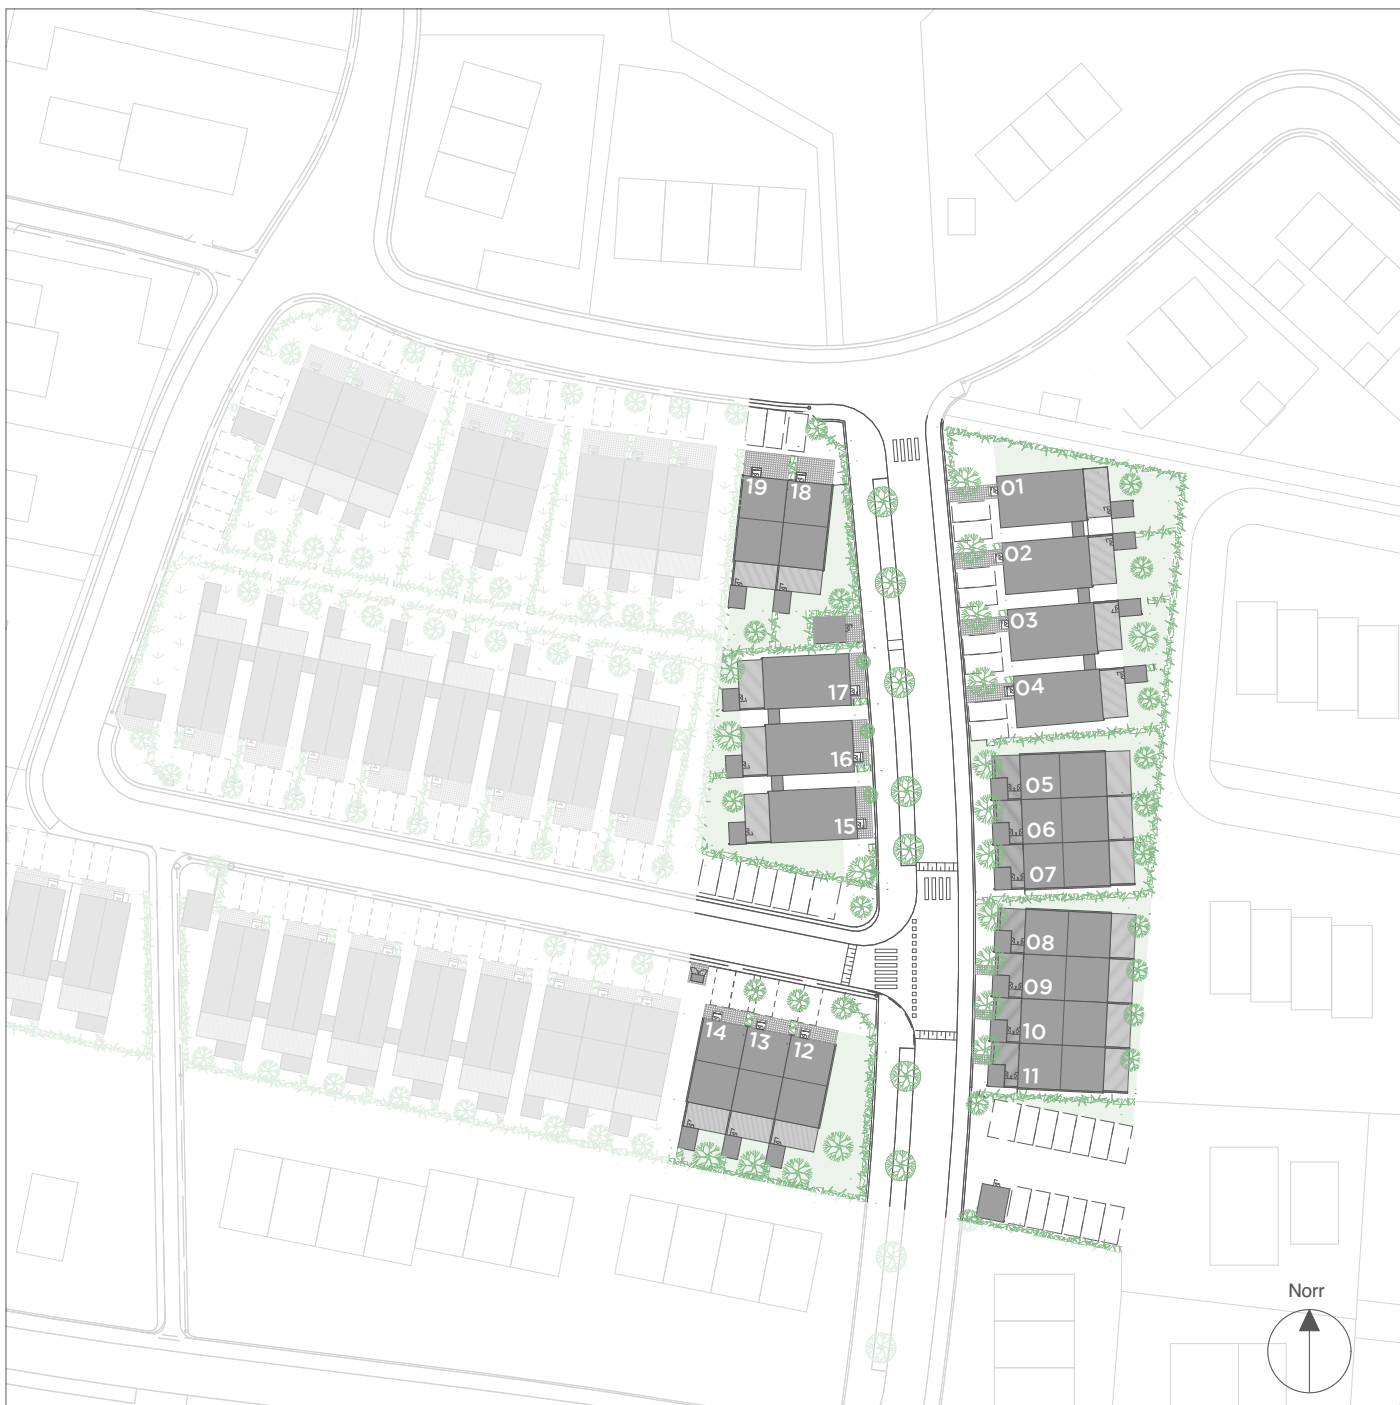

FÖRKLARINGAR

	Bostad		Tomtyta
	Tomtgräns		Naturmark/område
	Parkering		Trädäck
	Släntanvisning		Markplattor

Översikt område endast illustration.
Nivåskillnader förekommer i området
samt kan förekomma på individuella tomter.
Hus 01 - 04 & 15 - 17 är kedjehus CM01
Hus 05 - 14, 18, 19, är hustyp CM02

Reservation för eventuella ändringar och tryckfel
förbehålls.

Waldemarson Arkitekter

PANGHUS