


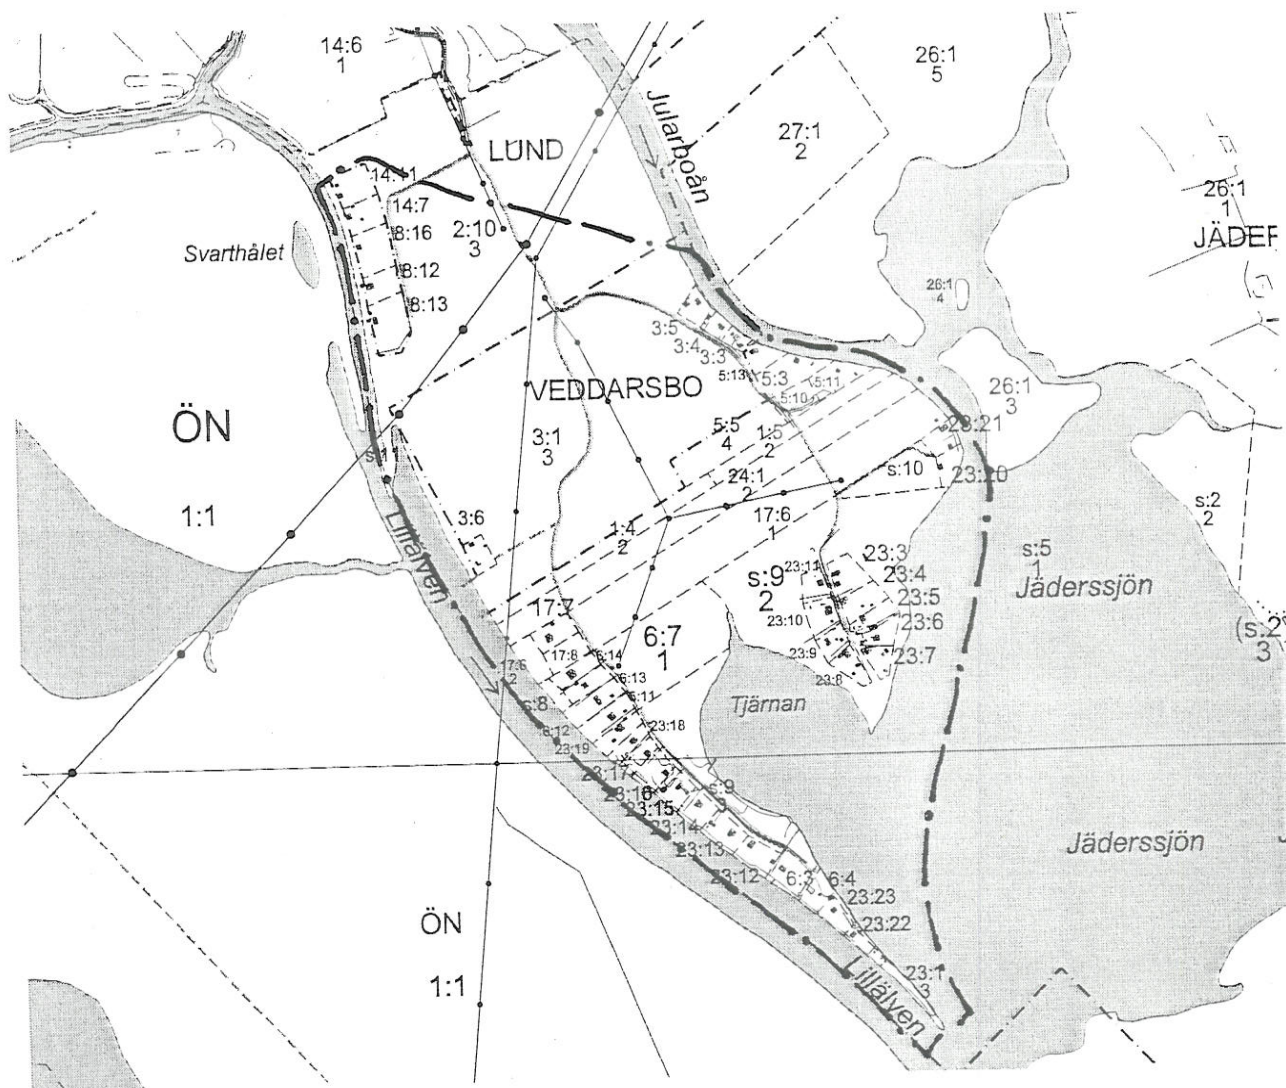

GRÄNSBETECKNINGAR

Gräns för bestämmelseområdet

Skala 1:10 000

Normalt planförfarande

Övriga handlingar:

- * Beskrivning
- * Bestämmelser
- * Fastighetsförteckning
- * Samrådsredogörelse
- * Utlåtande

Områdesbestämmelserna handläggs med normalt planförfarande och kommer att antas samtidigt som detaljplanen för området upphävs.

OMRÅDESBESTÄMMELSER för

Jäders holmar

Folkärna

Avesta kommun

Dalarnas län

Upprättade av Miljö- och Stadsbyggnadsförvaltningen 2004-05-24, reviderade 2004-08-23.

Dan Ola Norberg
Stadsarkitekt

Eva Westlund
Planförfattare