


Bostadsinformation

Lägenhetsnummer	1308
Storlek	54 kvm
Antal rum	2 RoK
Våningsplan	Plan 4
Balkong	Väster
Takhöjd	2,76 meter
Bröstningshöjd	40 cm

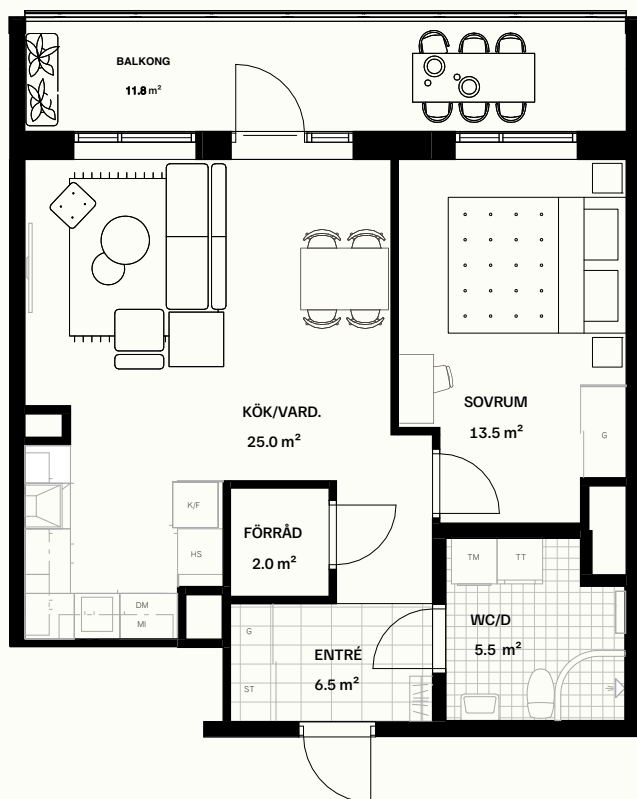

SKALA 1:100



Teckenförklaring

K/F	Kyl/Frys	G	Garderob
DM	Diskmaskin	TM	Tvättmaskin
ST	Stadskåp	TT	Torktumlare
MC	Micro	HS	Högsåp



Preliminärt bofaktablad, rätt till ändringar förbehålles.
Ytangelser är preliminära. Möbler och övriga
illustrationer ingår ej.

Bostadsplacering

