



Bostadsinformation

Lägenhetsnummer	1404
Storlek	77,7 kvm
Antal rum	4 RoK
Våningsplan	Plan 5
Balkong	Söder
Takhöjd	2,40 meter
Bröstningshöjd	40 cm

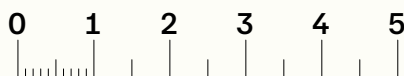

SKALA 1:100

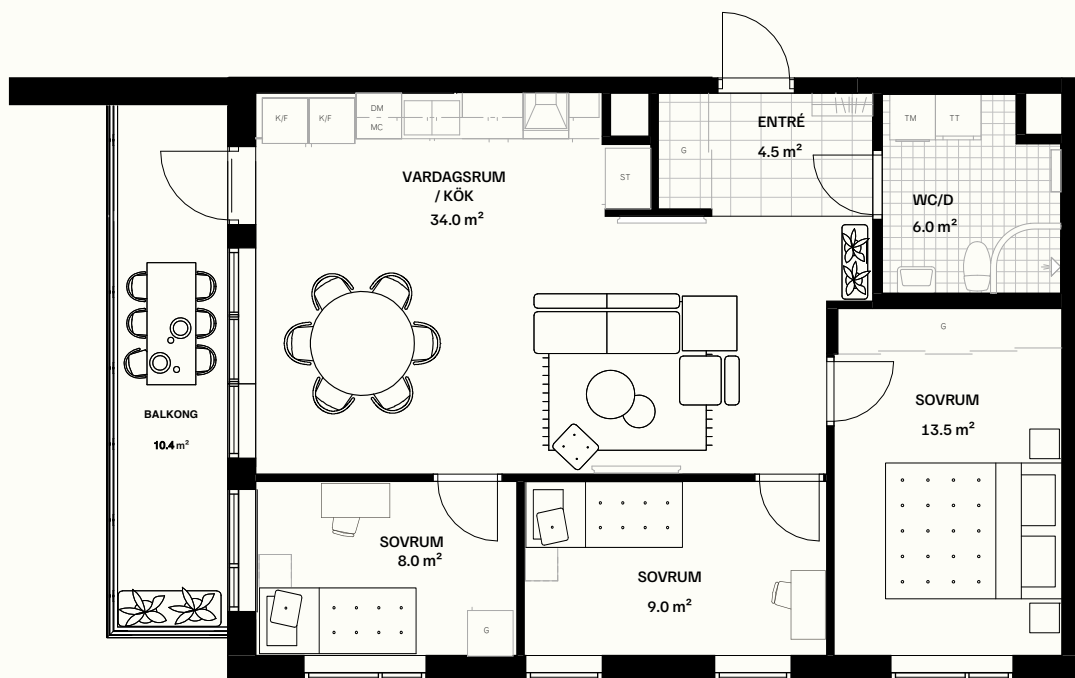

Teckenförklaring

K/F	Kyl/Frys	G	Garderob
DM	Diskmaskin	TM	Tvättmaskin
ST	Städskåp	TT	Torktumlare
MC	Micro		



Preliminärt bofaktablad, rätt till ändringar förbehålles.
Ytangelser är preliminära. Möbler och övriga
illustrationer ingår ej.

Bostadsplacering

