



Bostadsinformation

Lägenhetsnummer	1410
Storlek	71,2 kvm
Antal rum	3 RoK
Våningsplan	Plan 5
Balkong	Öster
Takhöjd	2,76 meter
Bröstningshöjd	40 cm

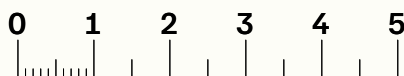

SKALA 1:100

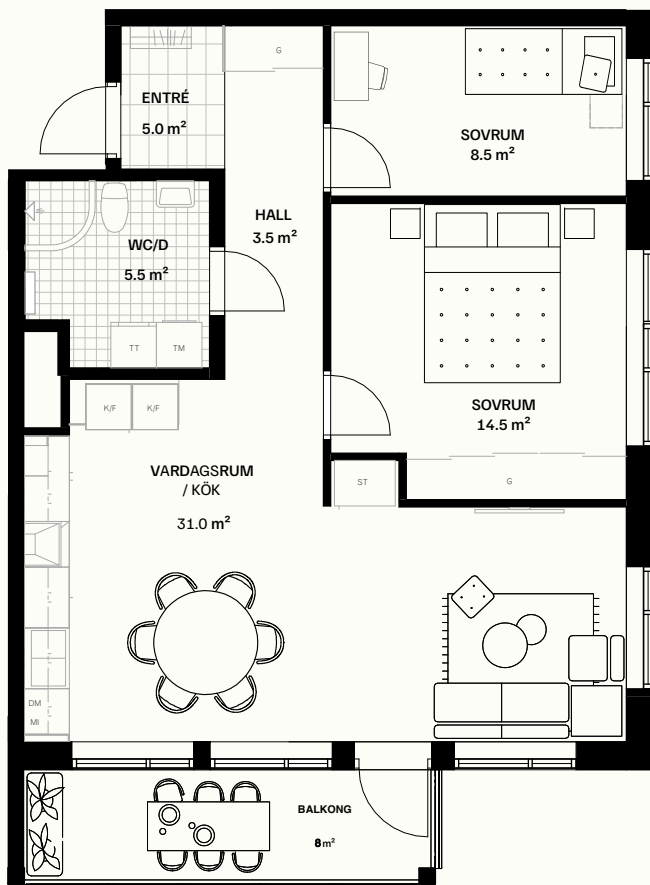

Teckenförklaring

K/F	Kyl/Frys	G	Garderob
DM	Diskmaskin	TM	Tvättmaskin
ST	Städskåp	TT	Torktumlare
MC	Micro		



Preliminärt bofaktablad, rätt till ändringar förbehålles.
Ytangivelser är preliminära. Möbler och övriga
illustrationer ingår ej.

Bostadsplacering

