


Bostadsinformation

Lägenhetsnummer	1603
Storlek	67,5 kvm
Antal rum	3 RoK
Våningsplan	Plan 7
Balkong	Söder
Takhöjd	2,40 meter
Bröstningshöjd	40 cm

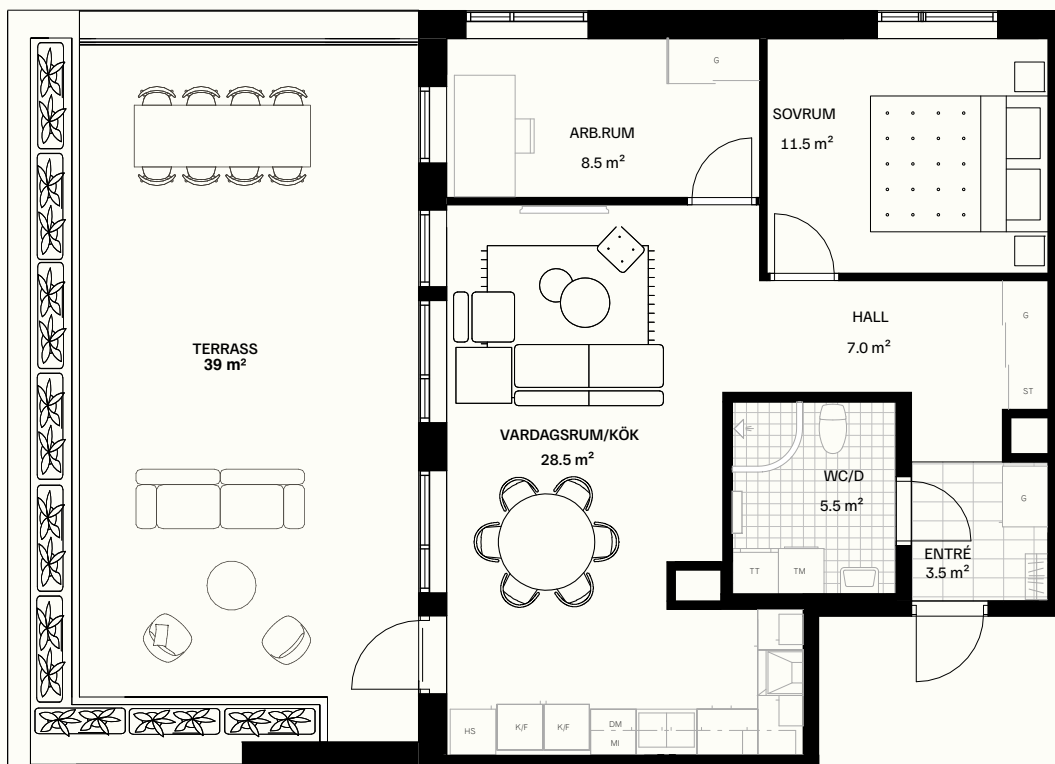

SKALA 1:100



Teckenförklaring

K/F	Kyl/Frys	G	Garderob
DM	Diskmaskin	TM	Tvättmaskin
ST	Städskåp	TT	Torktumlare
MC	Micro	HS	Högsåp



Preliminärt bofaktablad, rätt till ändringar förbehålles.
Ytangelser är preliminära. Möbler och övriga illustrationer ingår ej.

Bostadsplacering

