

Förslag till
 byggnadsplan för fritidsvårdarell å

Hörum Södra 7:9 m.fl.

på Södra Hörums socken, Östra Frostas
 kommun av Malmöhus län,
 upprättad den 2 dec 1968 av

Olle Söderström

Malte Nilsson

lantmätare

Reviderat den 1.9.1969.

Olle Söderström

lantmätare

Teckningshuvud

Fastighetegräns

Stenmur

Dike

Bäck

Väg

Brunn

Bostadshus

Uhus

7:9 Fastighetsnummer

9-3 Plangräns

9-3 Områdesgräns

Gränser ej avsedda
 att fastställas

Område för bostads-
 ämål, fristående hus


Vägmärke

Område som ej får be-
 byggas

Område för park
 eller plantering

Areal väningar

Utbrottsförbud

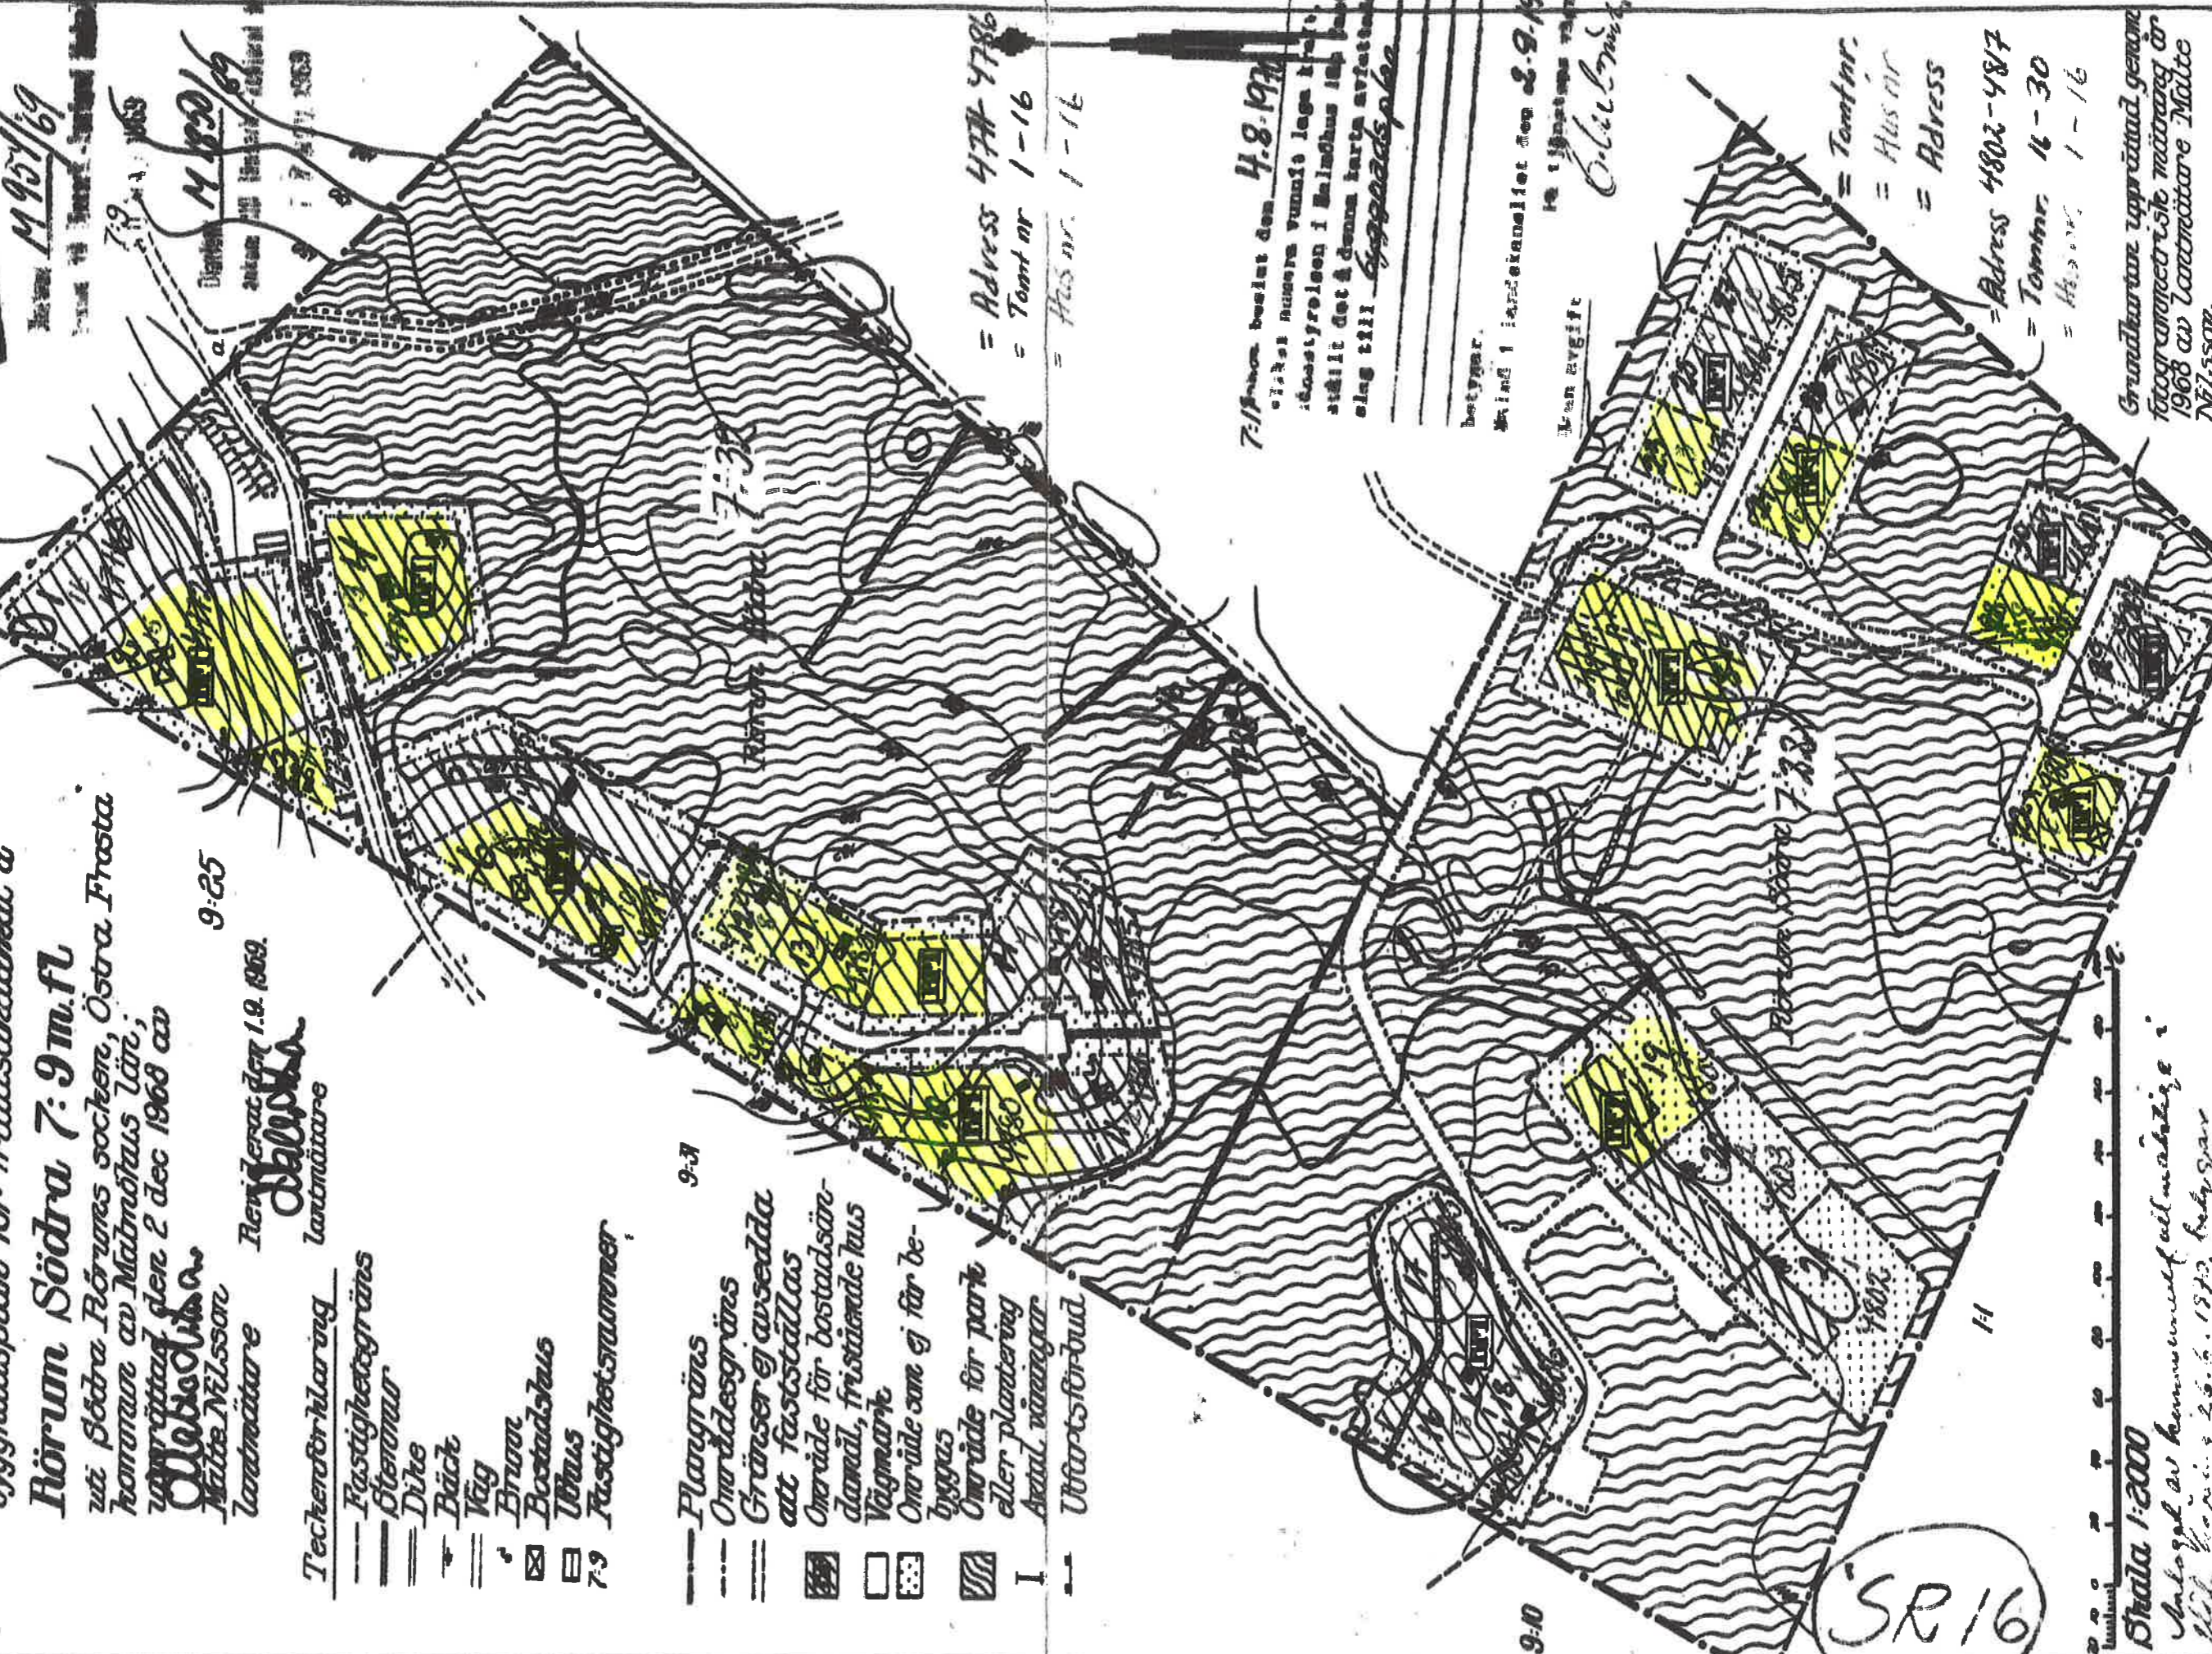

Skala 1:2000

Anlaggt av kommunen till allmänhetens
 nytta, Köping 2.6.6. 1972, Rådhuset
 filofotograf

8-853
 1968 LAM S. J. J. J.

M 957/69

7:9

M 180/69

7:9

7:9

7:18-plan beslut den 4.8.1971

ett av flera vunnit laga till, är
 i besittningen i Malmöhus län
 ställt det & denna karta avfatta
 enligt till byggplansplan

bestyrkt.

Med i i arkivnumret den 2.9.1970

från avgift

Olle Söderström

= Tomtnr.

= Hus nr

= Address

= Address 4802-487

= Tomtnr. 16-30

= Hus nr. 1-16

Grundkartan upprättad genom
 fotografiska mätningar år
 1968 av Lantmätare Malte
 Nilsson.

SR 16