

Åsa Hydling
Fjuckby Sollvallen 134
743 91 STORVRETA

§ D-127

Dnr 2008BN288

Snesslinge 12:182, Börstil, bygglov för tillbyggnad av bostadshus

Fastigheten ligger inom detaljplan.

Byggnadsnämndens beslut

Bygglov bifalles.

Åtgärden är ej av sådan omfattning att byggförsäkring och färdigställandeskydd behövs enligt 1 och 14 §§ i lagen om byggförsäkring.

Föreskrifter och upplysningar

Bygglovet upphör att gälla om åtgärden inte har påbörjats inom två år och avslutats inom fem år från dagen för beslutet om lov.

Tillbyggnad uppföres i läge enligt situationsplan.

Byggnadsnämnden skall kalla till byggsamråd enligt 9 kap 7 § plan- och bygglagen. I detta fall finner byggnadsnämnden att det inte behövs något byggsamråd och kontrollplan behöver ej upprättas.

Åsa Hydling godkännes som kvalitetsansvarig för detta byggnadsföretag. Se bifogad information om bygganmälan och kvalitetsansvarig m m.

Åtgärden är ej av sådan omfattning att byggförsäkring och färdigställandeskydd behövs enligt 1 och 14 §§ i lagen om byggförsäkring. Byggnadsnämndens beslut utgör inte hinder att teckna försäkringen.

Byggnadsnämnden förordar att byggnaden tillförs samma kvaliteter beträffande handikappanpassning och energihushållning som gäller för helårsbostäder.

Beräkning av byggnadens förväntade specifika energianvändning och genomsnittliga värmeomgångskoefficient skall inlämnas.

Byggherren uppmärksammas på gällande normer vad gäller vattenskadesäkert byggande.


Enligt fastställd taxa utgör avgiften 2 448 kronor. Räkning på avgiften kommer att
översändas separat.

På byggnadsnämndens vägnar




Hans Stjernberg
1:e byggnadsinspektör

ÖSTHAMMARS KOMMUN BYGGNADSNÄMNDEN	
2008-04-25	
Dnr: 2008BN288	Dpl.

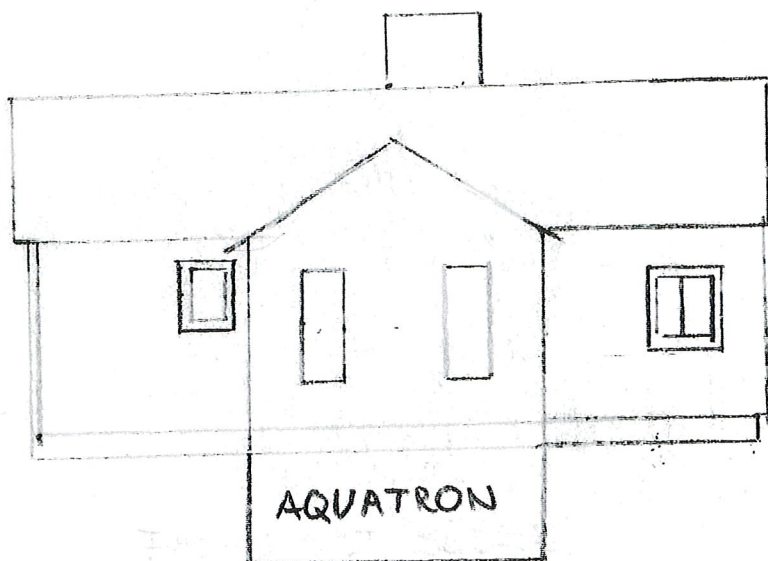


FASAD MOT SÖDER

Denna handling tillhör beslut § D-127.....
2008-05-30
BYGGNADSNÄMNDEN ÖSTHAMMARS KOMMUN

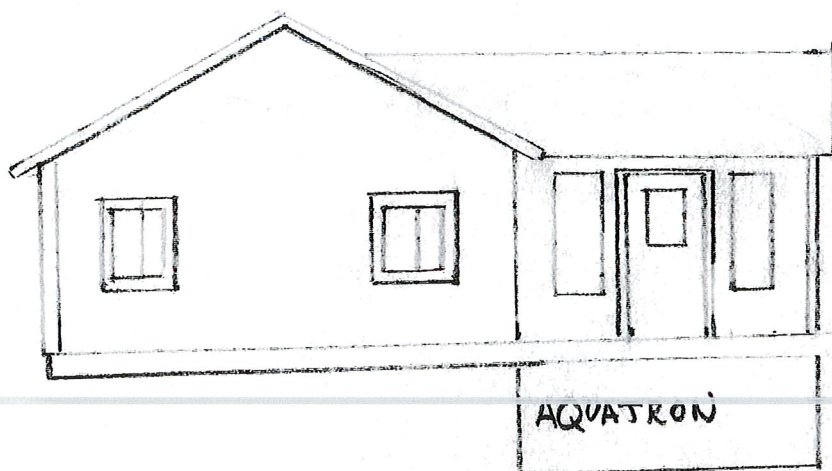

FASAD MOT VÄSTER

SKALA 1:100

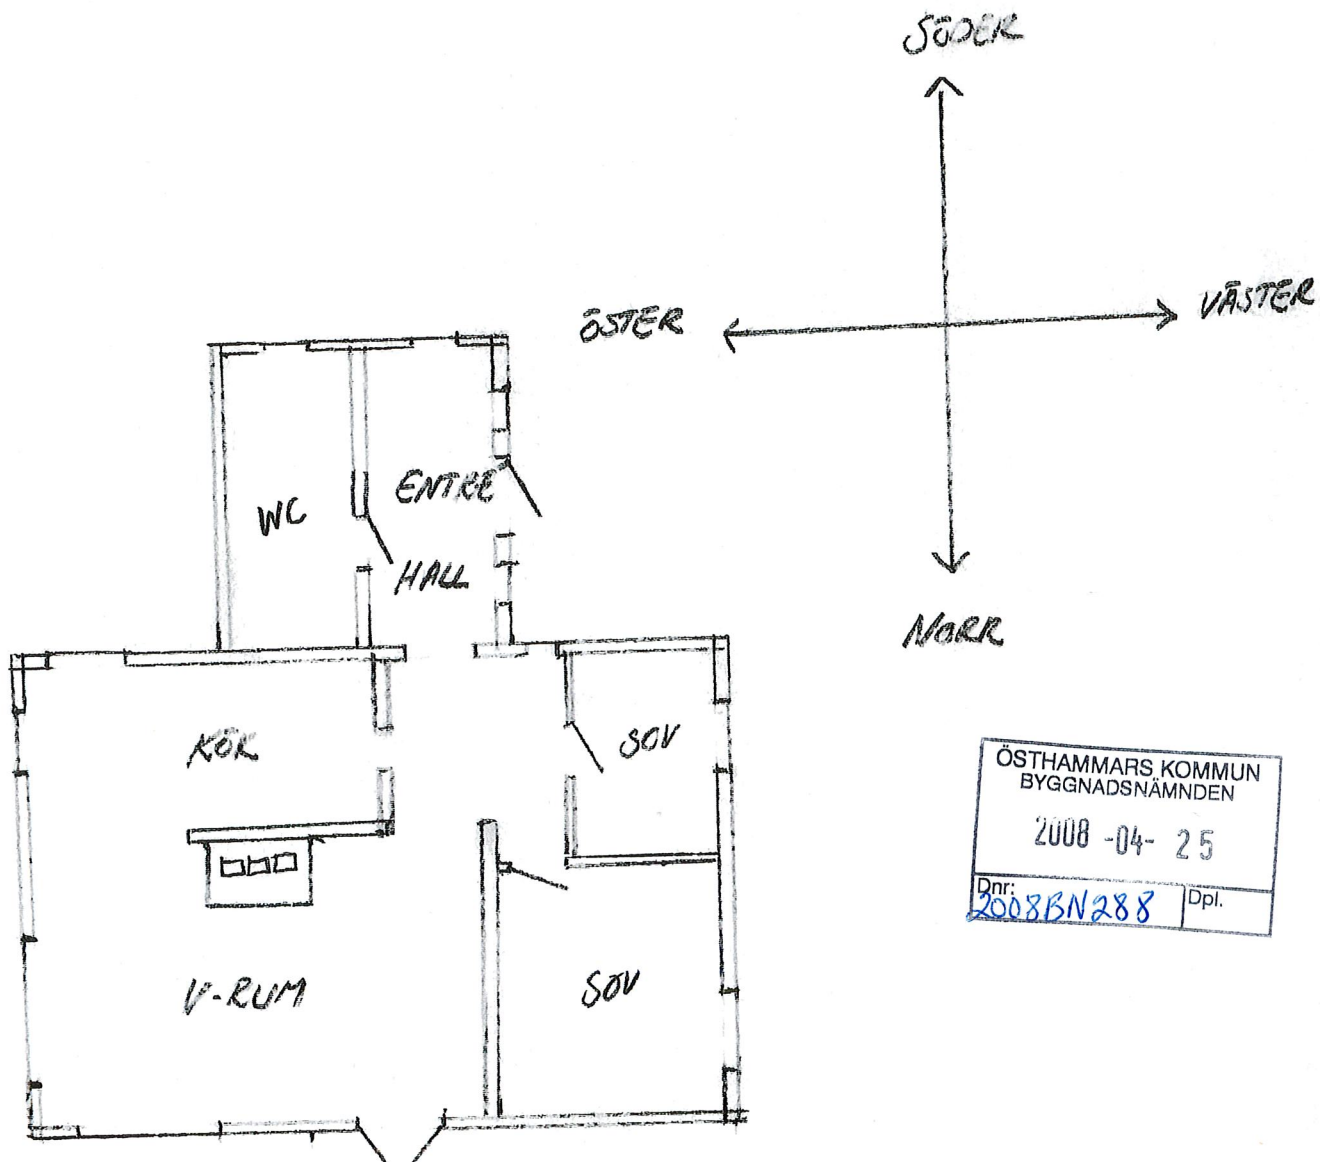

SKALA 1:100