




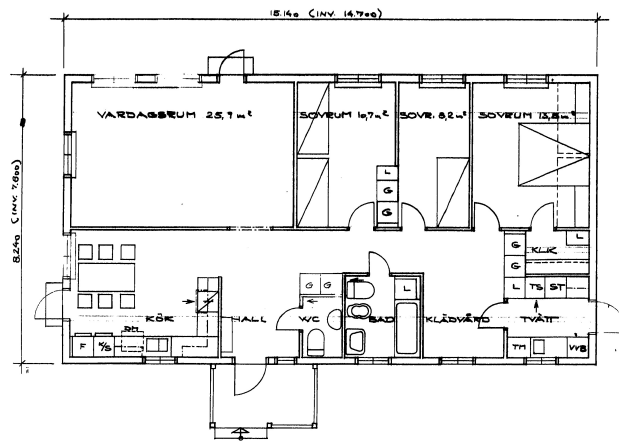


PLAN

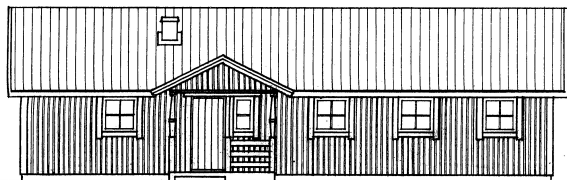


FASAD MOT SVDVÄST

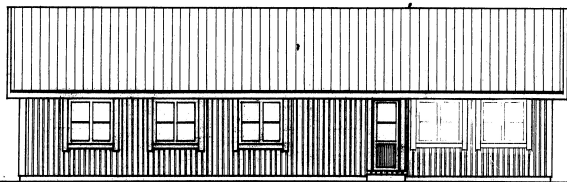

FASAD MOT NORDÖST

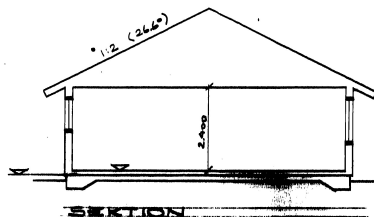


VENTILATION SKALA 1:20
HEK. VENT. FABR. SVAB FRÅN
1. KÖK
2. WC - BAD - TVÄTT.

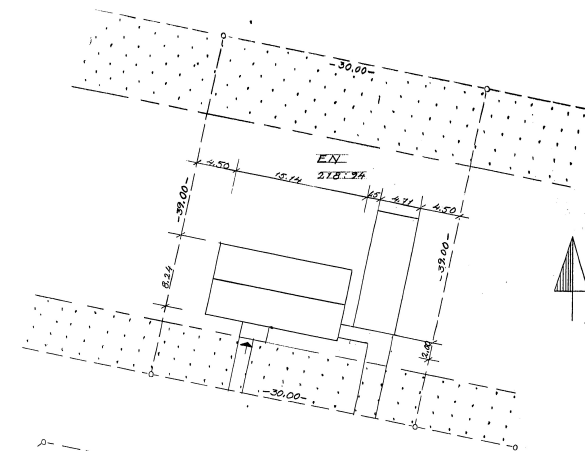

SITUATIONSPLAN 1:400



FASAD MOT NORDVÄST

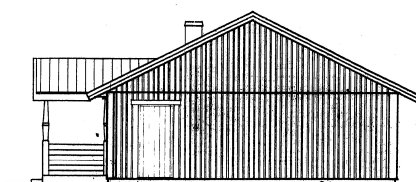

FASAD MOT SVDÖST

Reproduktion utförd på:
"Océ" 47 M film
Metod och material godkända av
Statens Provvningsanstalt i enlighet
med SBN 67 för ritningar till so-
stadshus med högst 2 lägenheter
el. annan mindre byggnad betygat
HEDLUNDS TRÄVARFABRIK AB
BÖR EJ ONDÖGTVIS UTSÄTTAS FÖR LJUS

021928

BYGGNAD FÖR ENFAMILJSHUS
PÅ FASTIGHETEN NORDVÄST
MÖRE KOMMUN



17/3/74
12.08.
960/96