


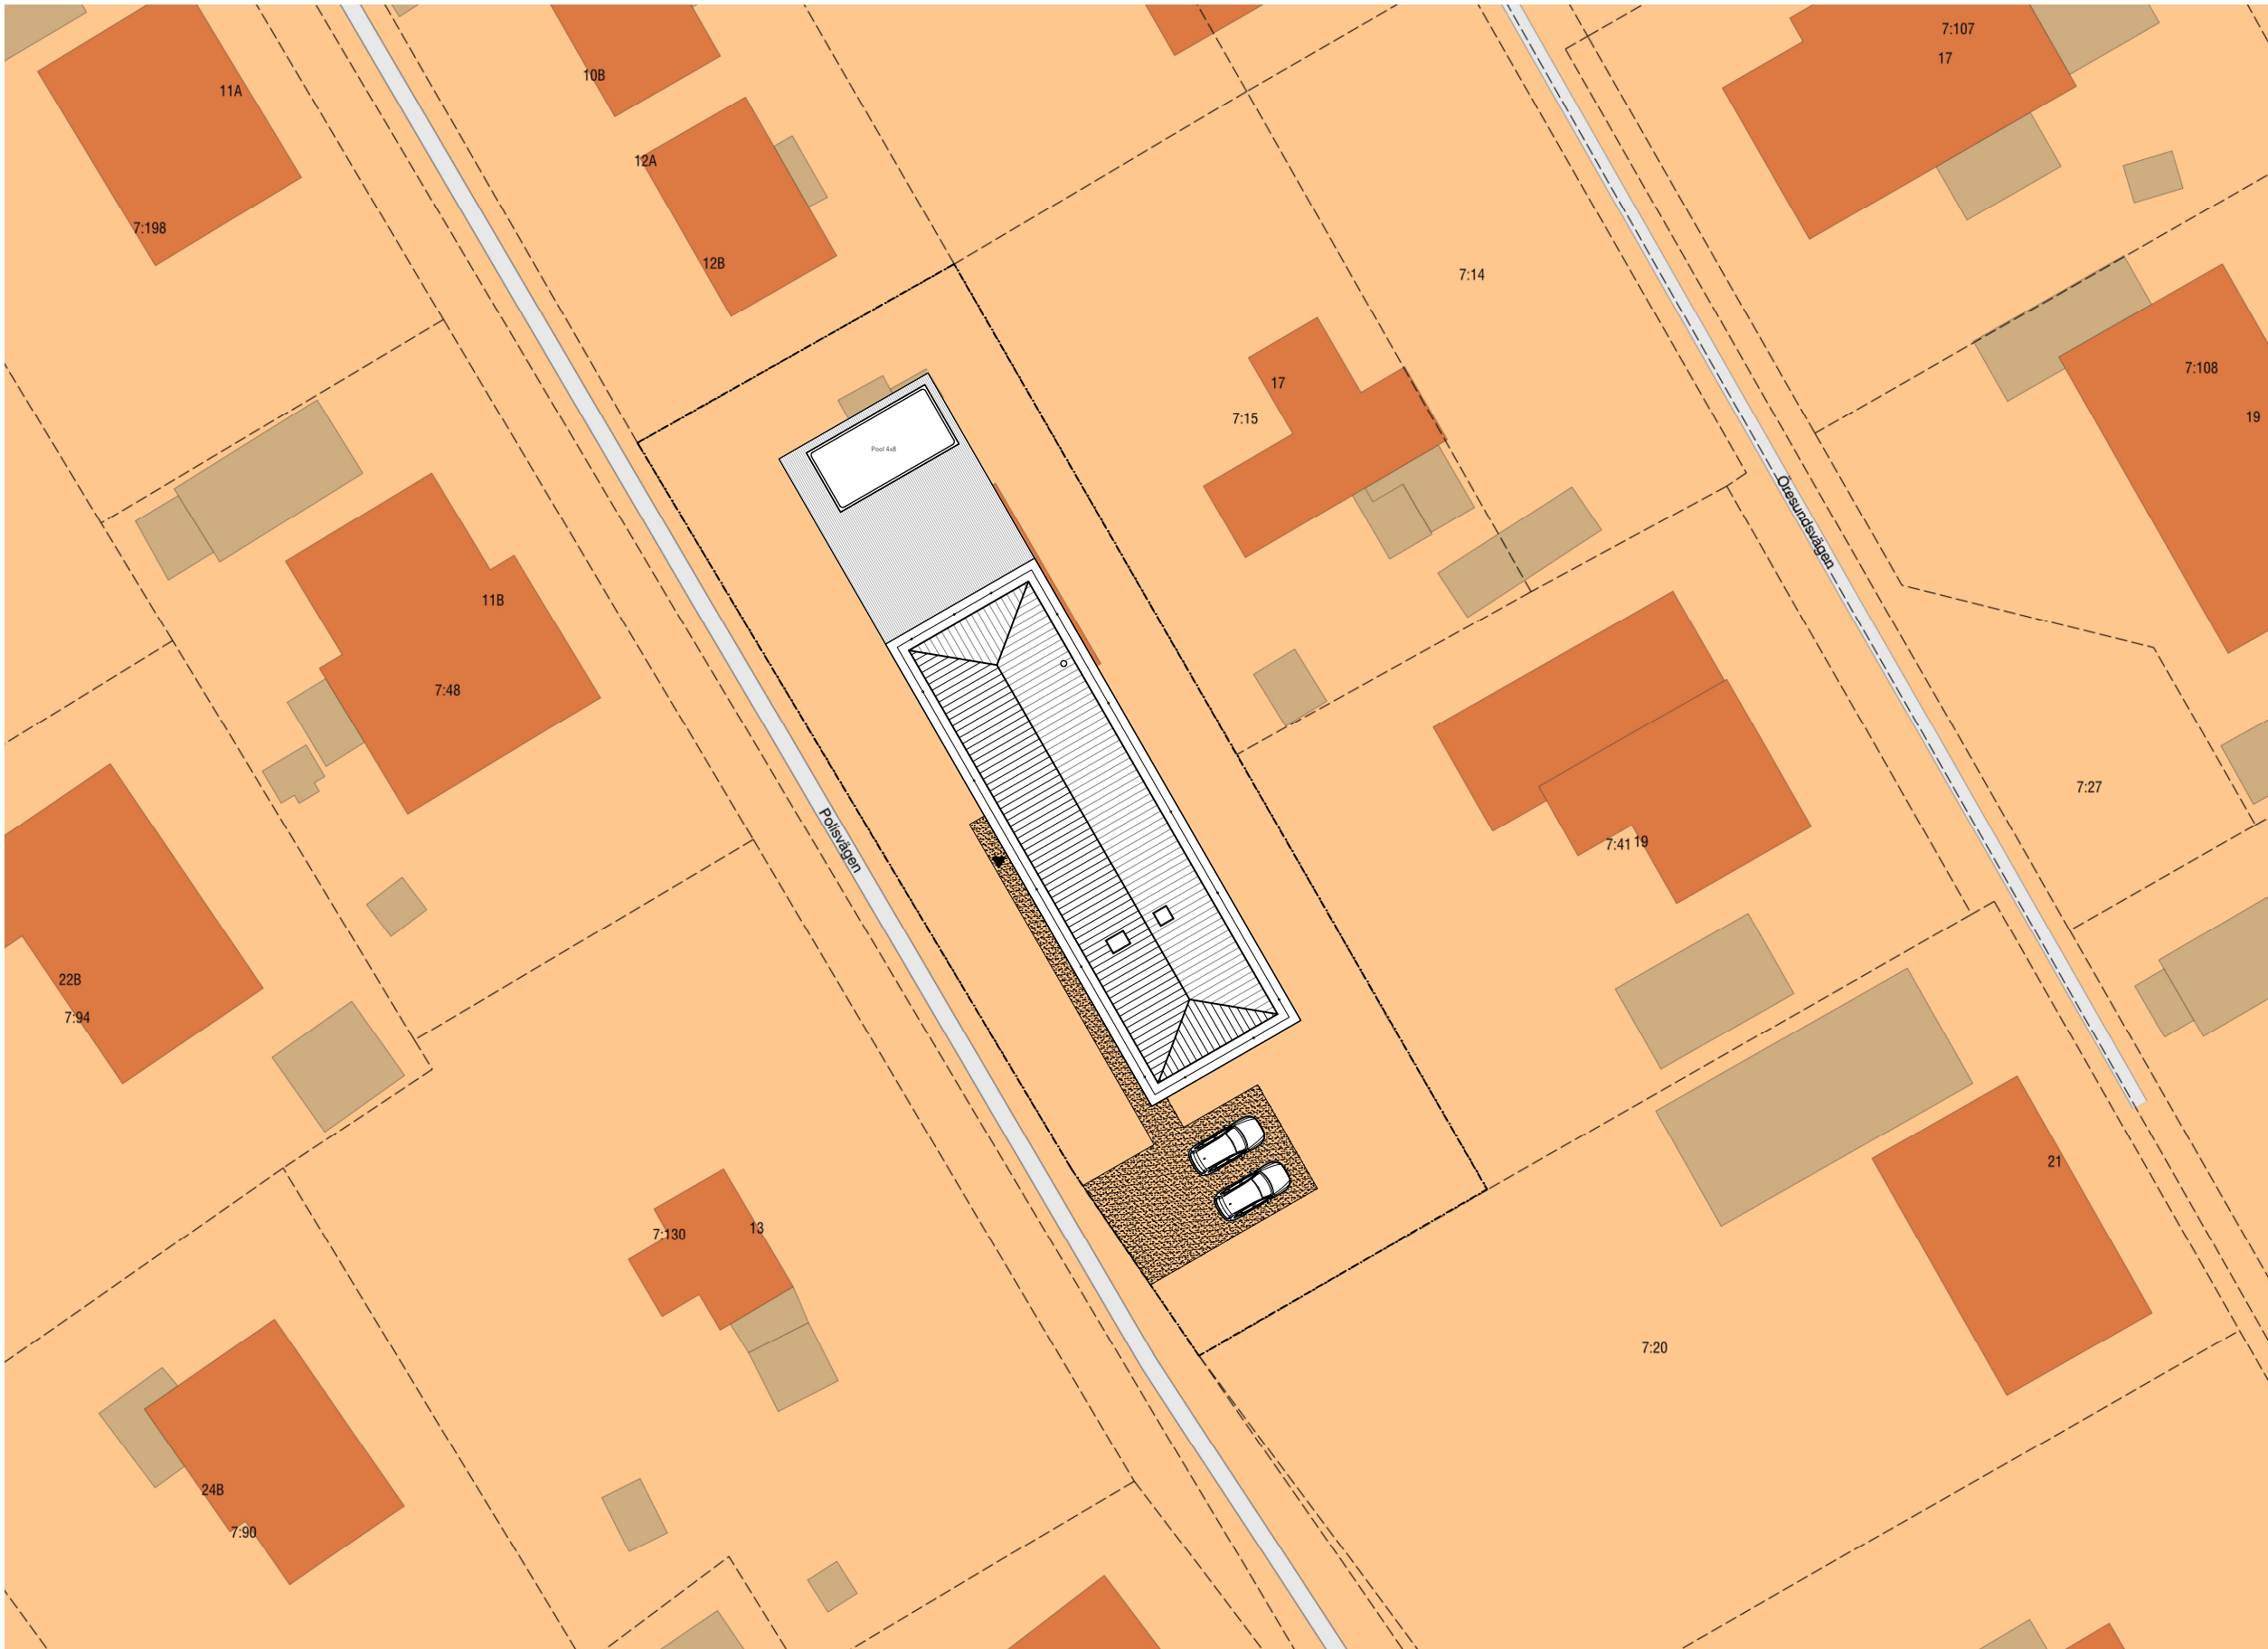

Situationsplan
Skala (A3): 1:400

Samtliga rättigheter till ritningarna tillhör Intressanta Hus.

Bet.	Ändring	Datum	Signatur
 intressanta hus™			
Villa Höllviken Fastighetsbeteckning Polisvägen 18 Vellinge Kommun			
DESIGNFÖRSLAG			
Kollektionshus Studio 1:180		Datum 2025-10-01	
Säljare Sonny Janzon		Avtalsnr.	
Nummer A-40.0-01		Skala i A3 1:400	
		Situationsplan	