



NYBYGGNADSKARTA över

KLINTA 16:4

BORGHOLMS KOMMUN

Kommunledningsförvaltningen, byggenheten

2025-09-30

Antonios Kantidenos

Adress: Kåsastigen 12, 38752 Köpingsvik

Areal: 2 015,0 m²

Fastighetsbildning

1976-01-15

Planförhållanden

DP: 115

Laga kraft: 1972-12-07

Mätning: MA

Upprättad av: AK

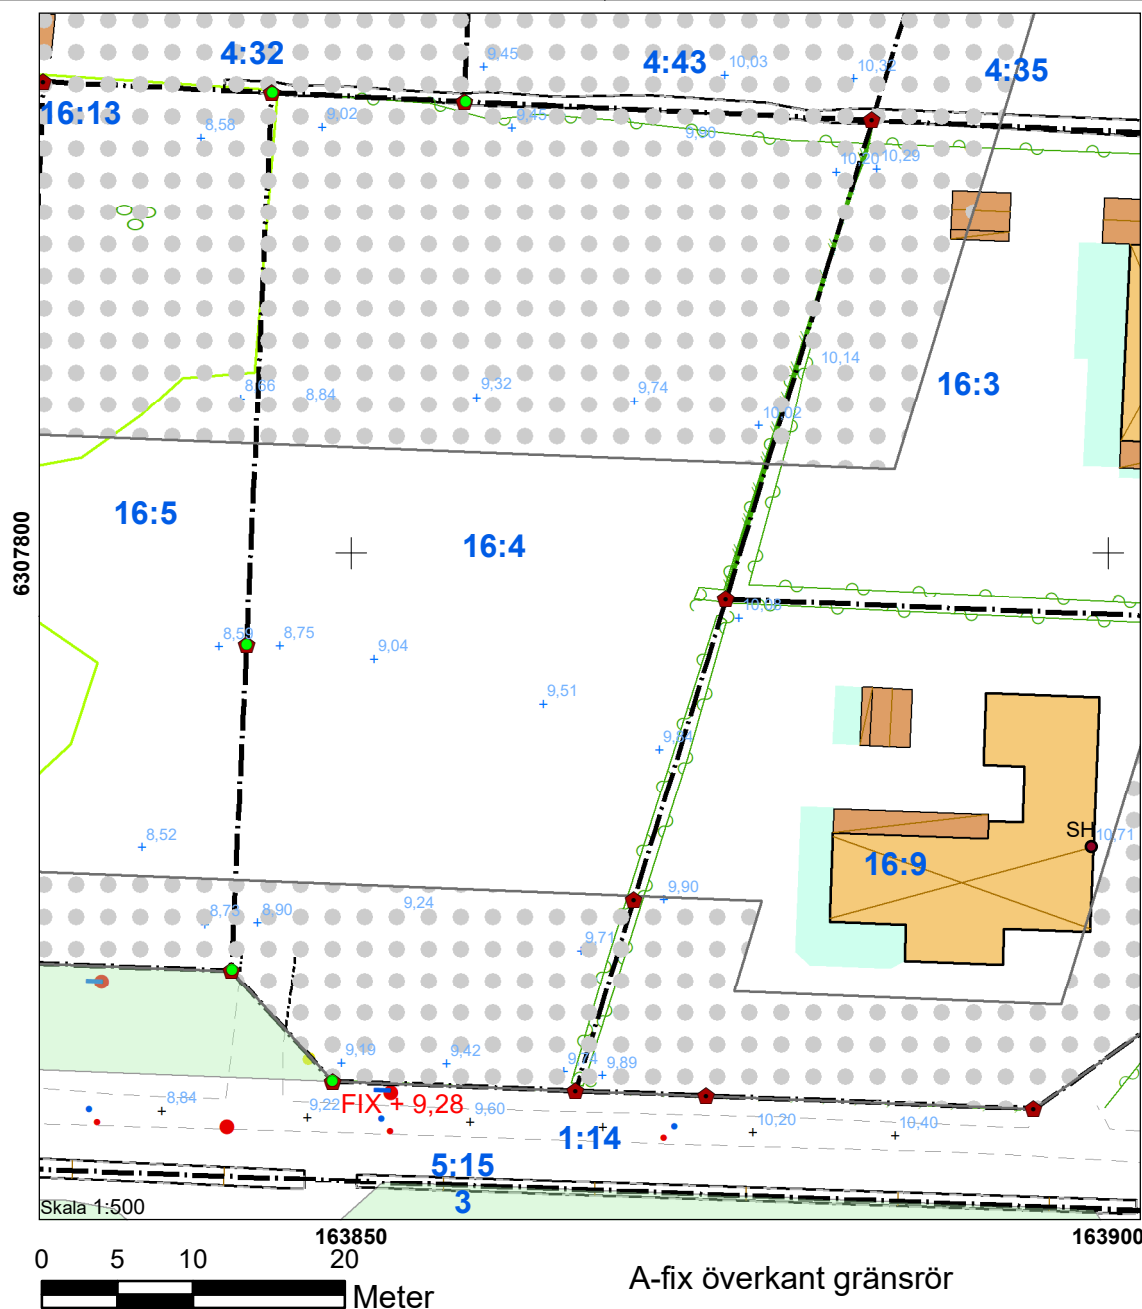
Granskad: -

Dnr: B 2025-000744

Koordinatsystem i höjd RH 2000 Koordinatsystem i plan SWEREF 99 16 30

Kartblad: -

Skala 1:500

**Teckenförklaring**

Fastighetsgräns	Gränspunkt Lantmäteriet	Gatupunkt	Häck	Körbana	SAG
Prickmark	Inmätt Gränspunkt	Markhöjd	Staket	Körbana på tomt	SSB
Allmän plats -park	SH Sockelhöjd	Flaggstång	Stenmur	Vegetation	VAG
Bostad		Brunn	Stängsel		VSV
Komplementbyggnad		Elanordning			
Altan					