


OMRÅDESPLAN

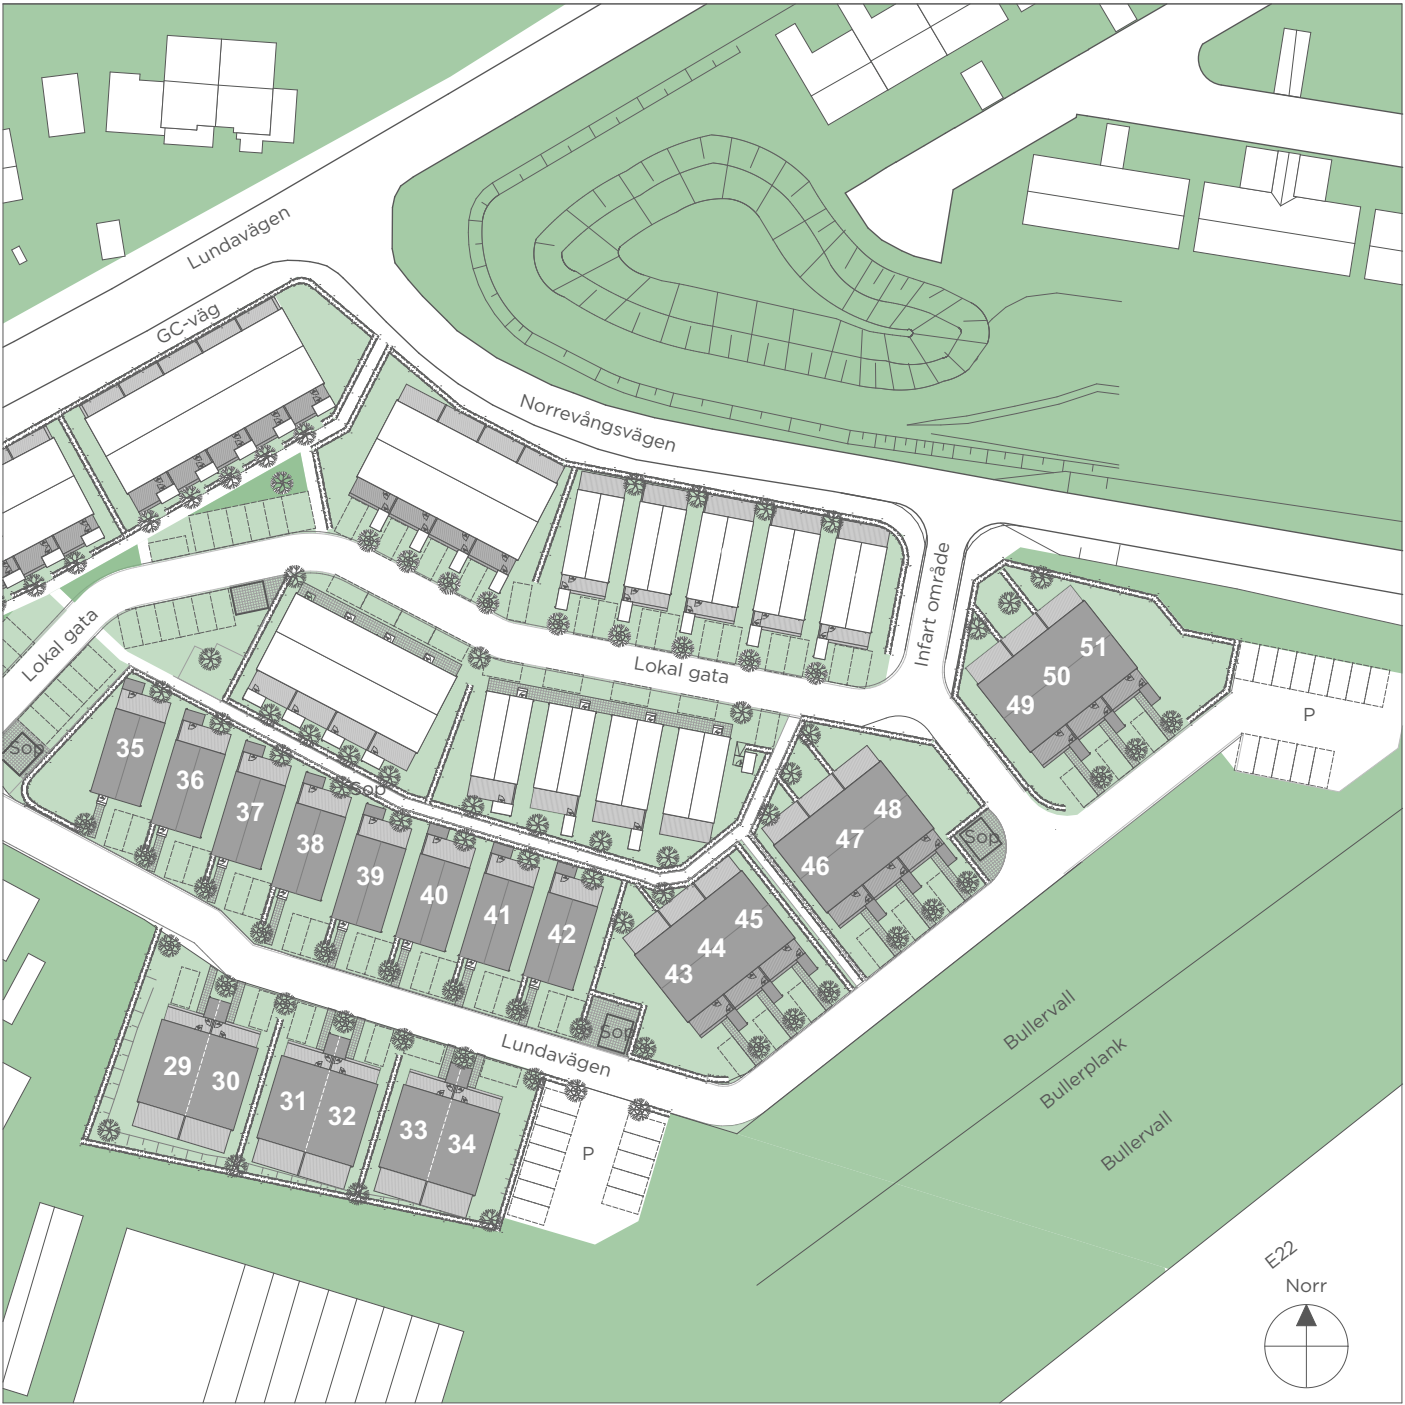

FÖRKLARINGAR

- Bostad
- Parkering

- Tomtyta
- Övrigt område
- Trädäck

Illustration av terräng och vegetation, kan skilja sig från verkligheten



Översikt område endast illustration. Nivåskillnader förekommer i området samt kan förekomma på individuella tomter.
Reservation för eventuella ändringar och tryckfel förbehålls.
Hus 29-34 är hustyp CM04. Hus 35-42 är hustyp CM05 och 43-51 är hustyp CM02.