




HUS - BOTTEN VÅNING

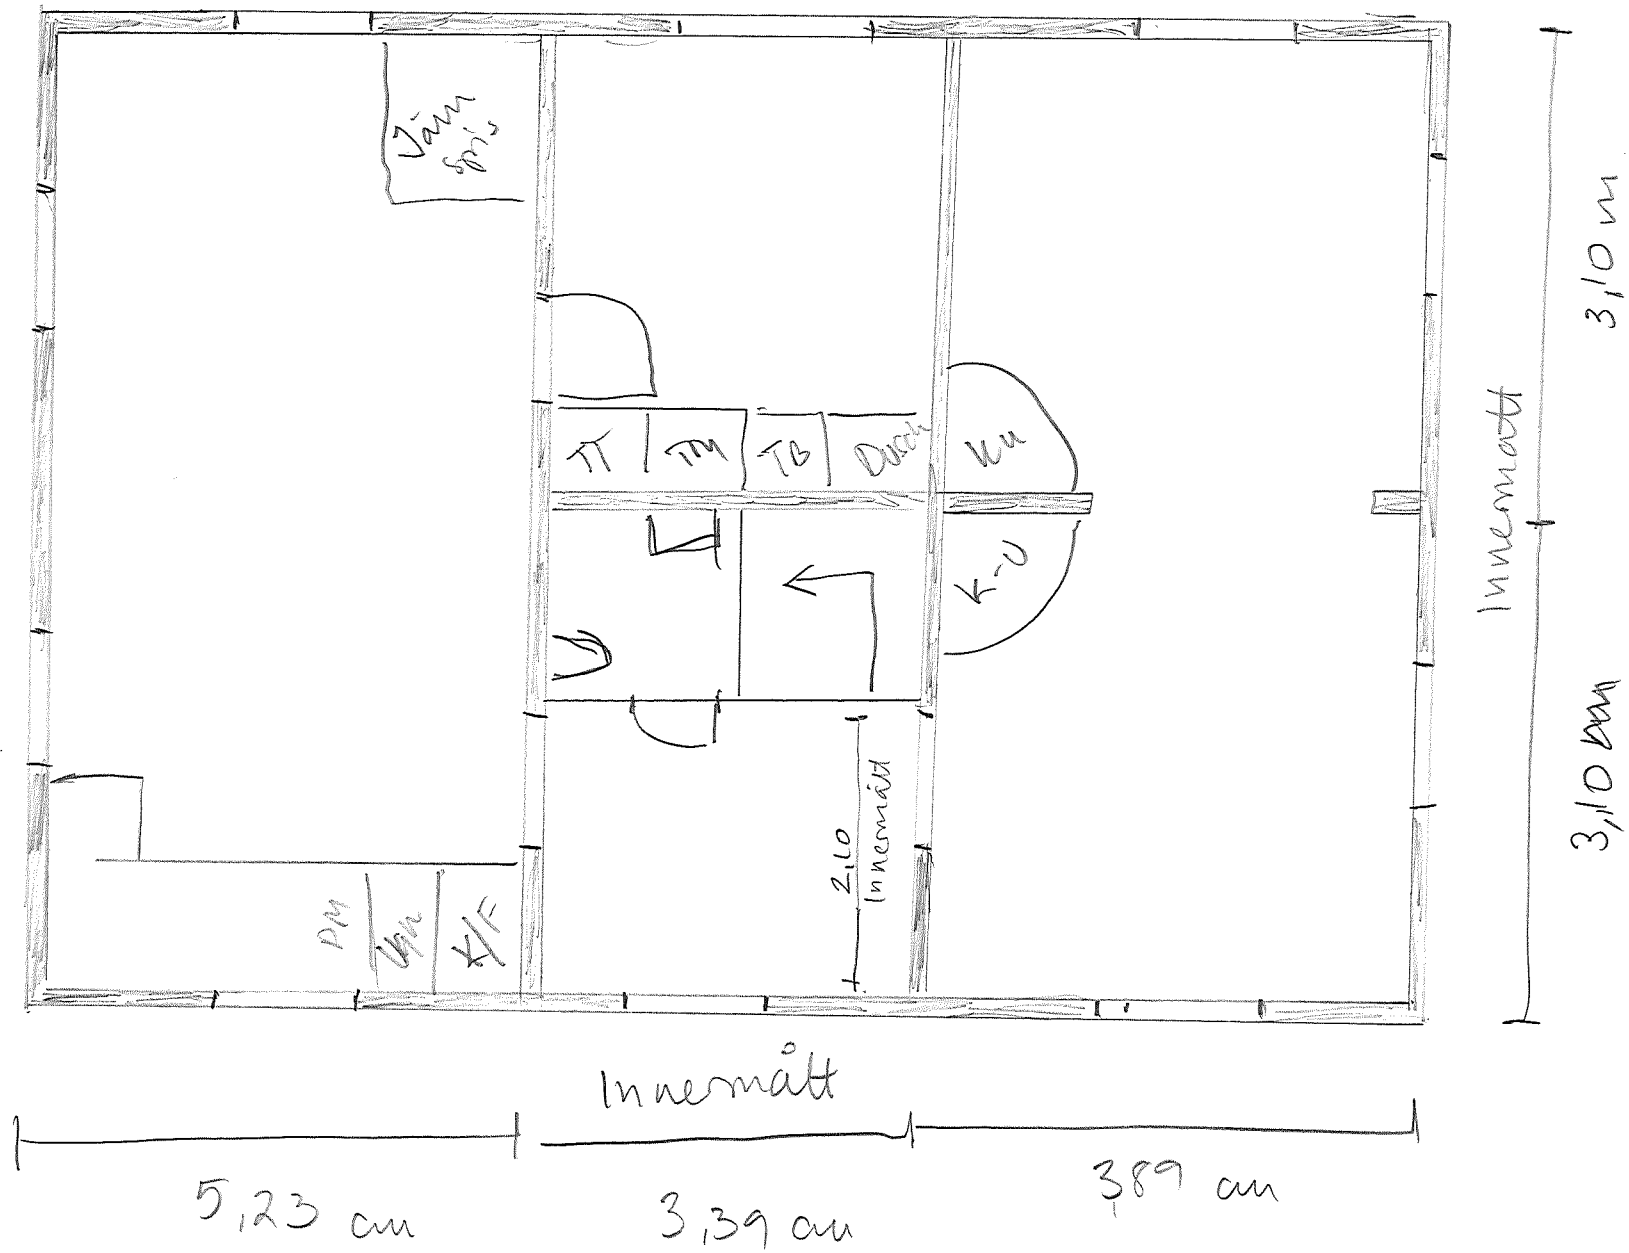


Hus - ÖVERVÄNING

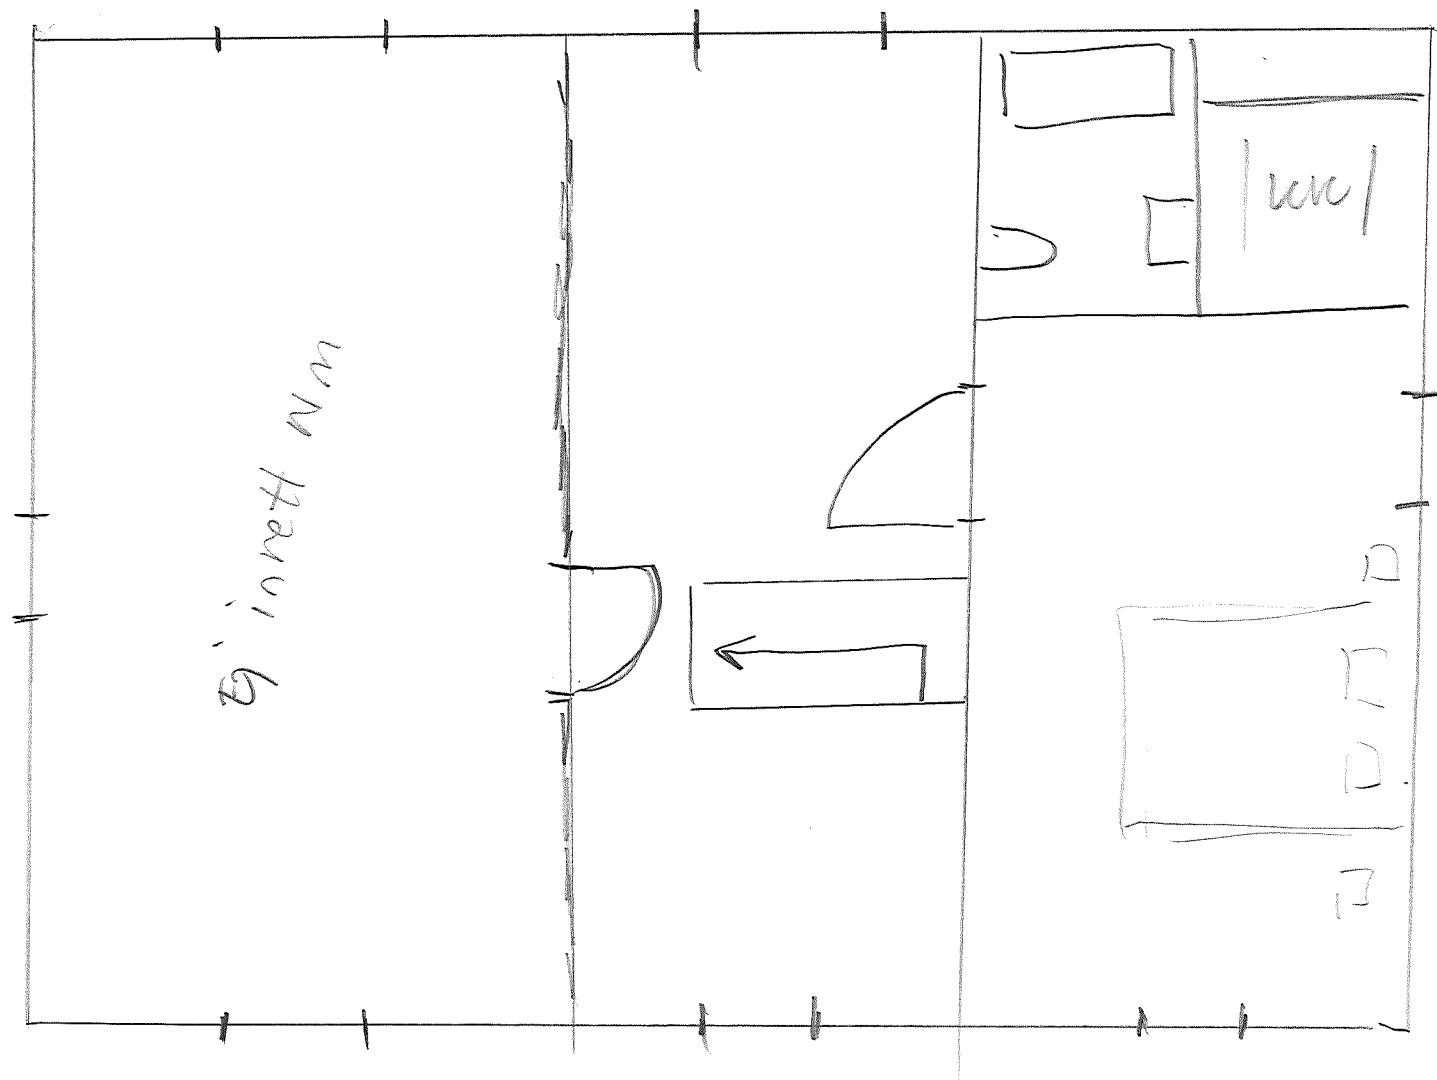

GÅRDSHUS

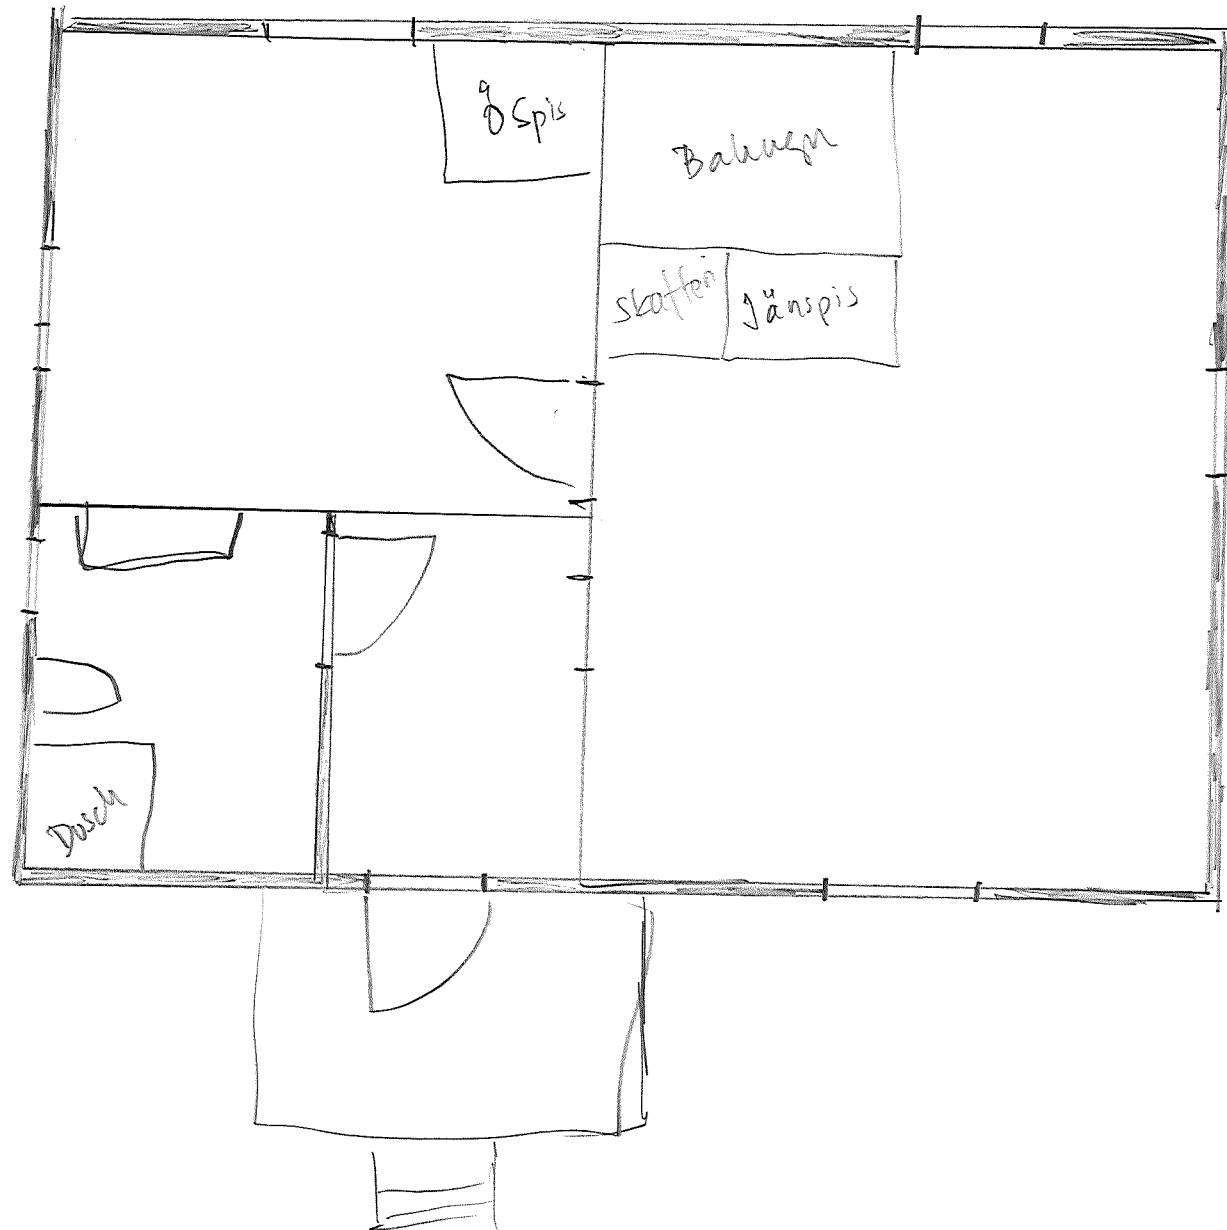

Maskinhall/garage

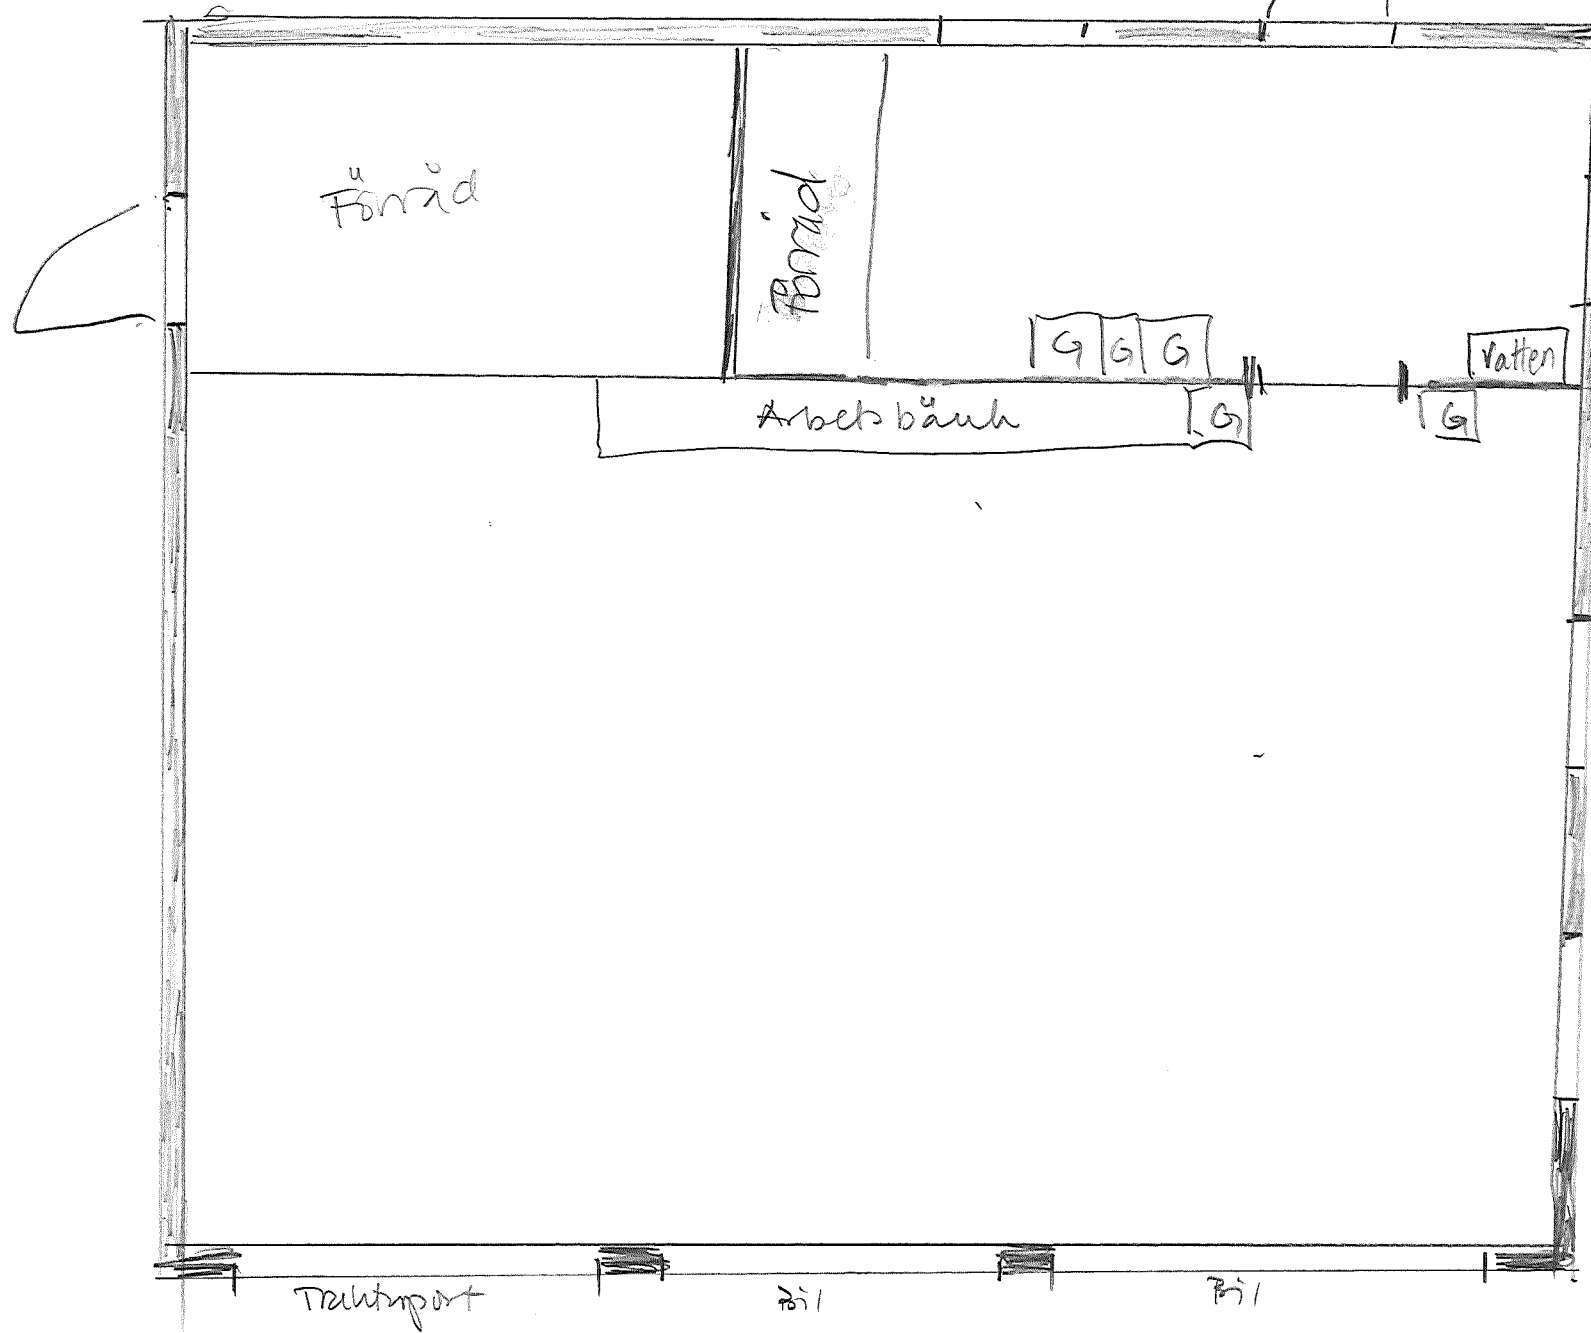

9x10m.