



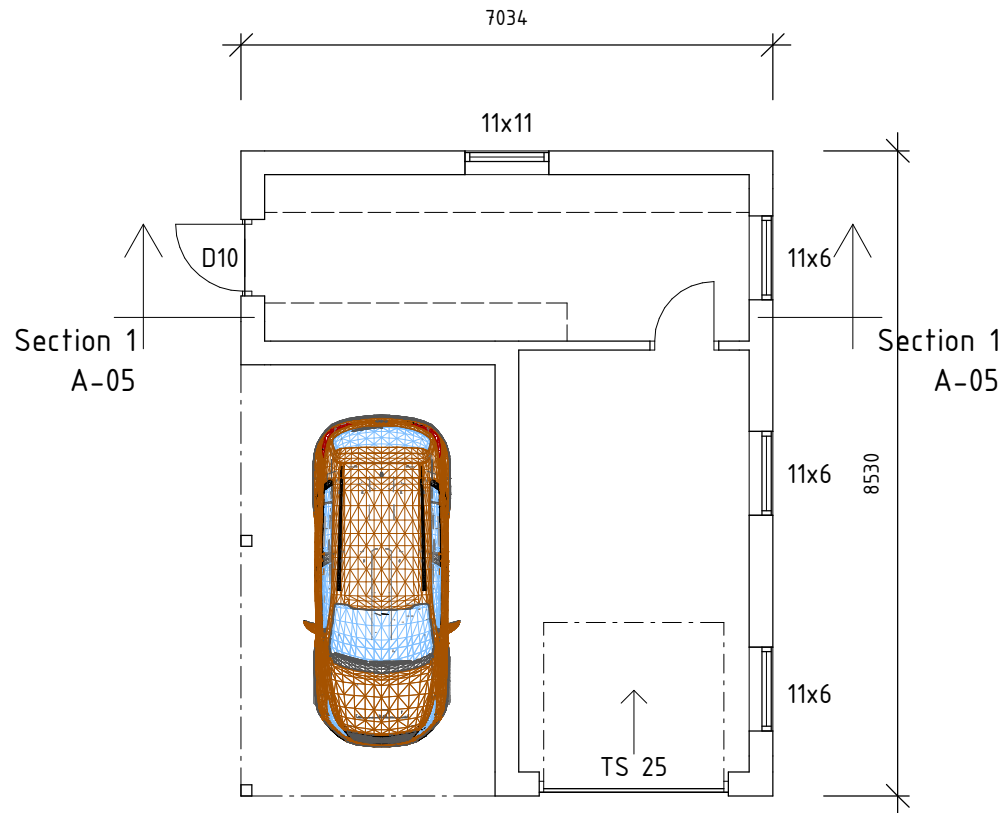


Plan 1
1 : 100


BYA 60 kvm

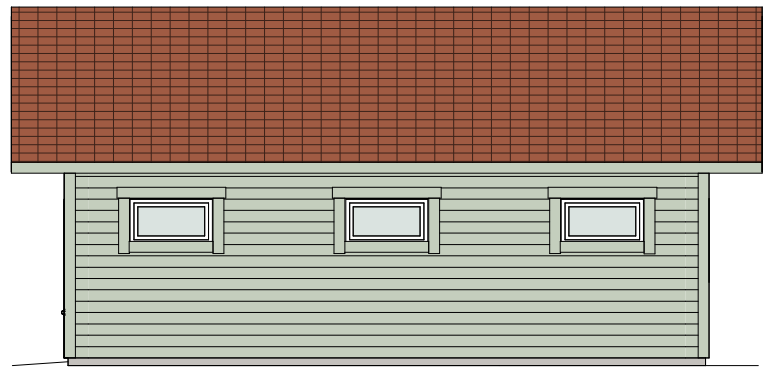


Fasad mot Nord
1 : 100

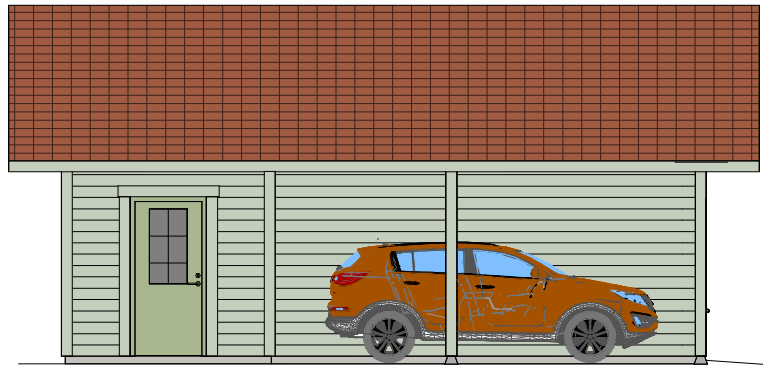

Fasad mot Söder
1 : 100

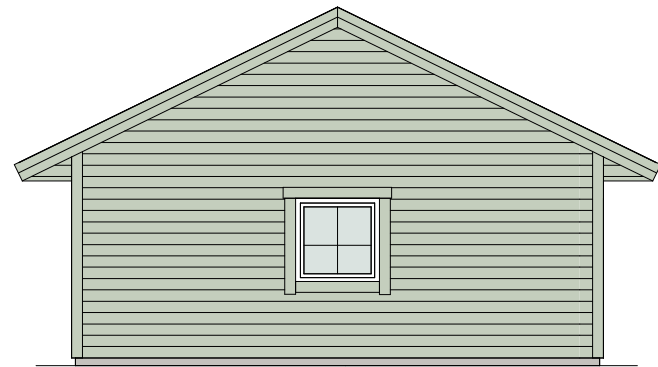


Fasad mot Väster
1 : 100

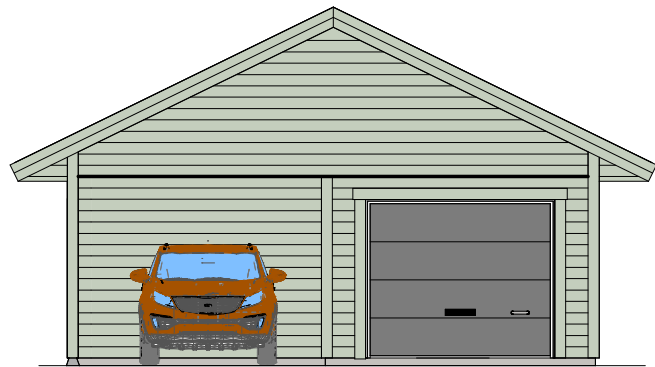

Fasad mot Öster
1 : 100

Beskrivning:
Panel: Liggande panel, ljus olivfärgad el.
foder/knutar lika panel.
Fönster/dörrar: Fönster/fösnterdörrar vita och
entrédörrar mörkgrön
Plåtar: Aluzink/silver
Tak: Tegelröda pannor

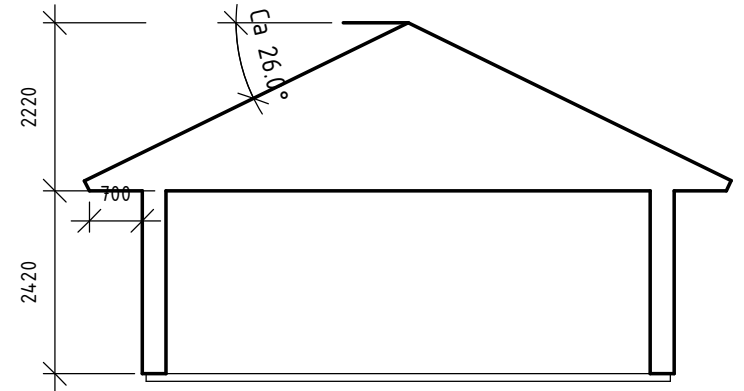

Section 1
1 : 100

BYGGLOVSHANDLING

**NORDMARKS
BYGGKONSULT**
WWW.NORDMARKSBYGGKONSULT.SE

BET	ANT	ÄNDRINGEN AVSER	SIGN	DATUM
		FASTIGHET: ÖR 1:12		
		BOSTADSHUS		
		GARAGE		
		SKALA 1:100		
RITAD/KONSTR AV AN	HANDLÄGGARE AN	UPPDRAGS.NR 25101	KOD/TYP/POS	RITNINGSNUMMER A-05
ORT/DATUM 2025-06-04	ANSVARIG AN			ÄNDR BET

