


N 6313703

E 481966


Tänk på att grän:

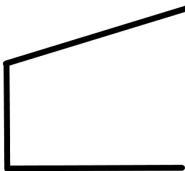

NORDMARKS
BYGGKONSULT

WWW.NORDMARKSBYGGKONSULT.SE

1:11

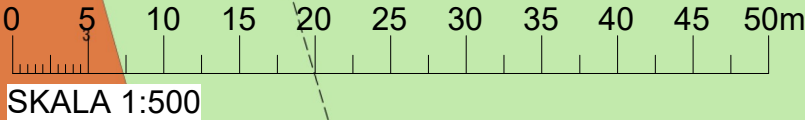

Garage

Bostadshus

1

2:14

BYGGLOVSHANDLING

BET	ANT	ÄNDRINGEN AVSER	SIGN	DATUM
-----	-----	-----------------	------	-------

FASTIGHET: ÖR 1:12

BOSTADSHUS
SITUATIONSPLAN

SKALA 1:500

RITAD/KONSTR AV AN	HANDLÄGGARE AN	UPPDRAGS.NR 25101
ORT/DATUM 2025-06-19	ANSVARIG AN	KOD/TYP/POS

RITNINGSNUMMER A-04	ÄNDR. BET N 6313572
------------------------	------------------------

LANTMÄTERIET



Skala 1:500 - SWEREF 99 TM - RH 2000

2025-06-19 14:42:39

E 482166