



Beskrivning:
Panel: Liggande panel, ljus olivfärgad el.
foder/knutar lika panel.
Fönster/dörrar: Fönster/fösnterdörrar vita och
entrédörrar mörkgrön
Plåtar: Aluzink/silver
Tak: Tegelröda pannor

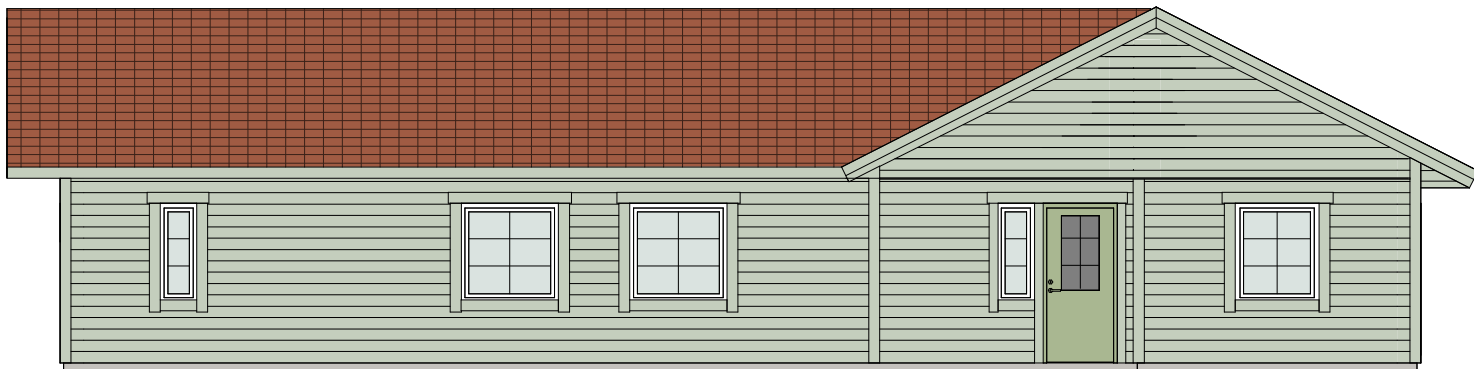


Fasad mot Öster

1 : 100

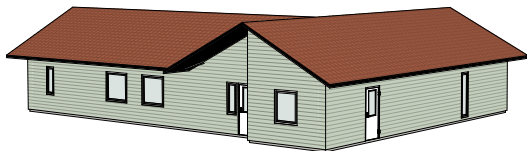

3D

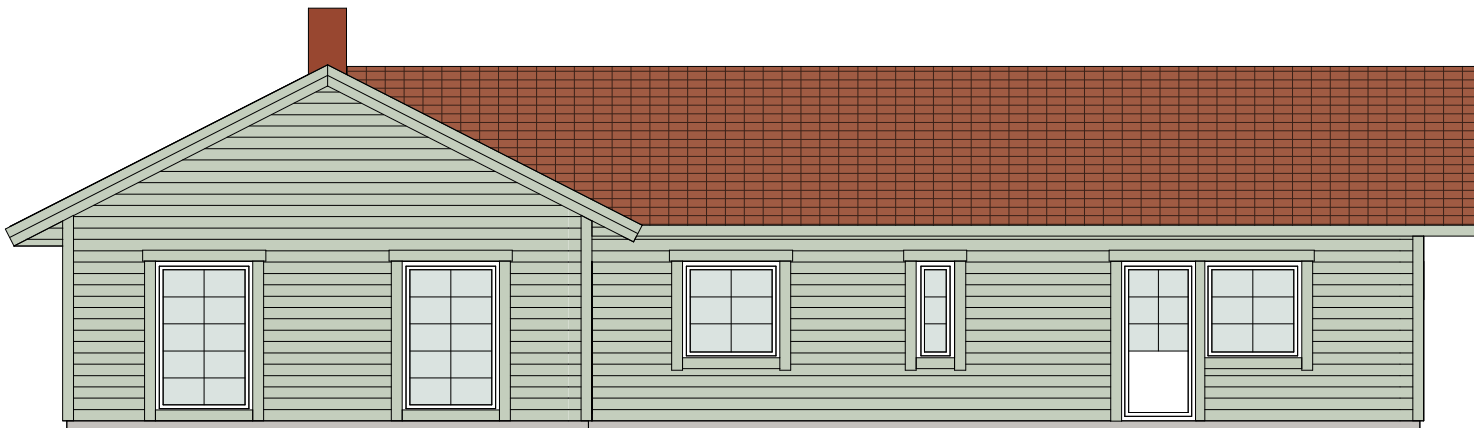


Fasad mot Väster

1 : 100

BYGGLOVSHANDLING

NORDMARKS
BYGGKONSULT

WWW.NORDMARKSBYGGKONSULT.SE

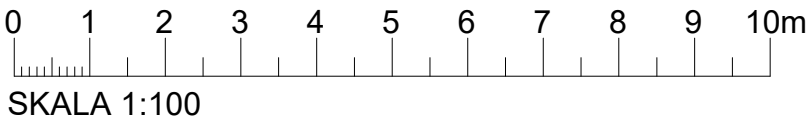

BET			ANT		ÄNDRINGEN AVSER		SIGN	DATUM
					FASTIGHET: ÖR 1:12			
					BOSTADSHUS			
					FASAD			
					SKALA 1:100			
RITAD/KONSTR AV			HANDLÄGGARE		UPPDRAKS.NR		RITNINGSNUMMER	
AN			AN		25101		A-02	
ORT/DATUM			ANSVARIG		KOD/TYP/POS		ÄNDR BET	
2025-06-19			AN					