



Beskrivning:
Panel: Liggande panel, ljus olivfärgad el.
foder/knutar lika panel.
Fönster/dörrar: Fönster/fösnterdörrar vita och
entrédörrar mörkgrön
Plåtar: Aluzink/silver
Tak: Tegelröda pannor

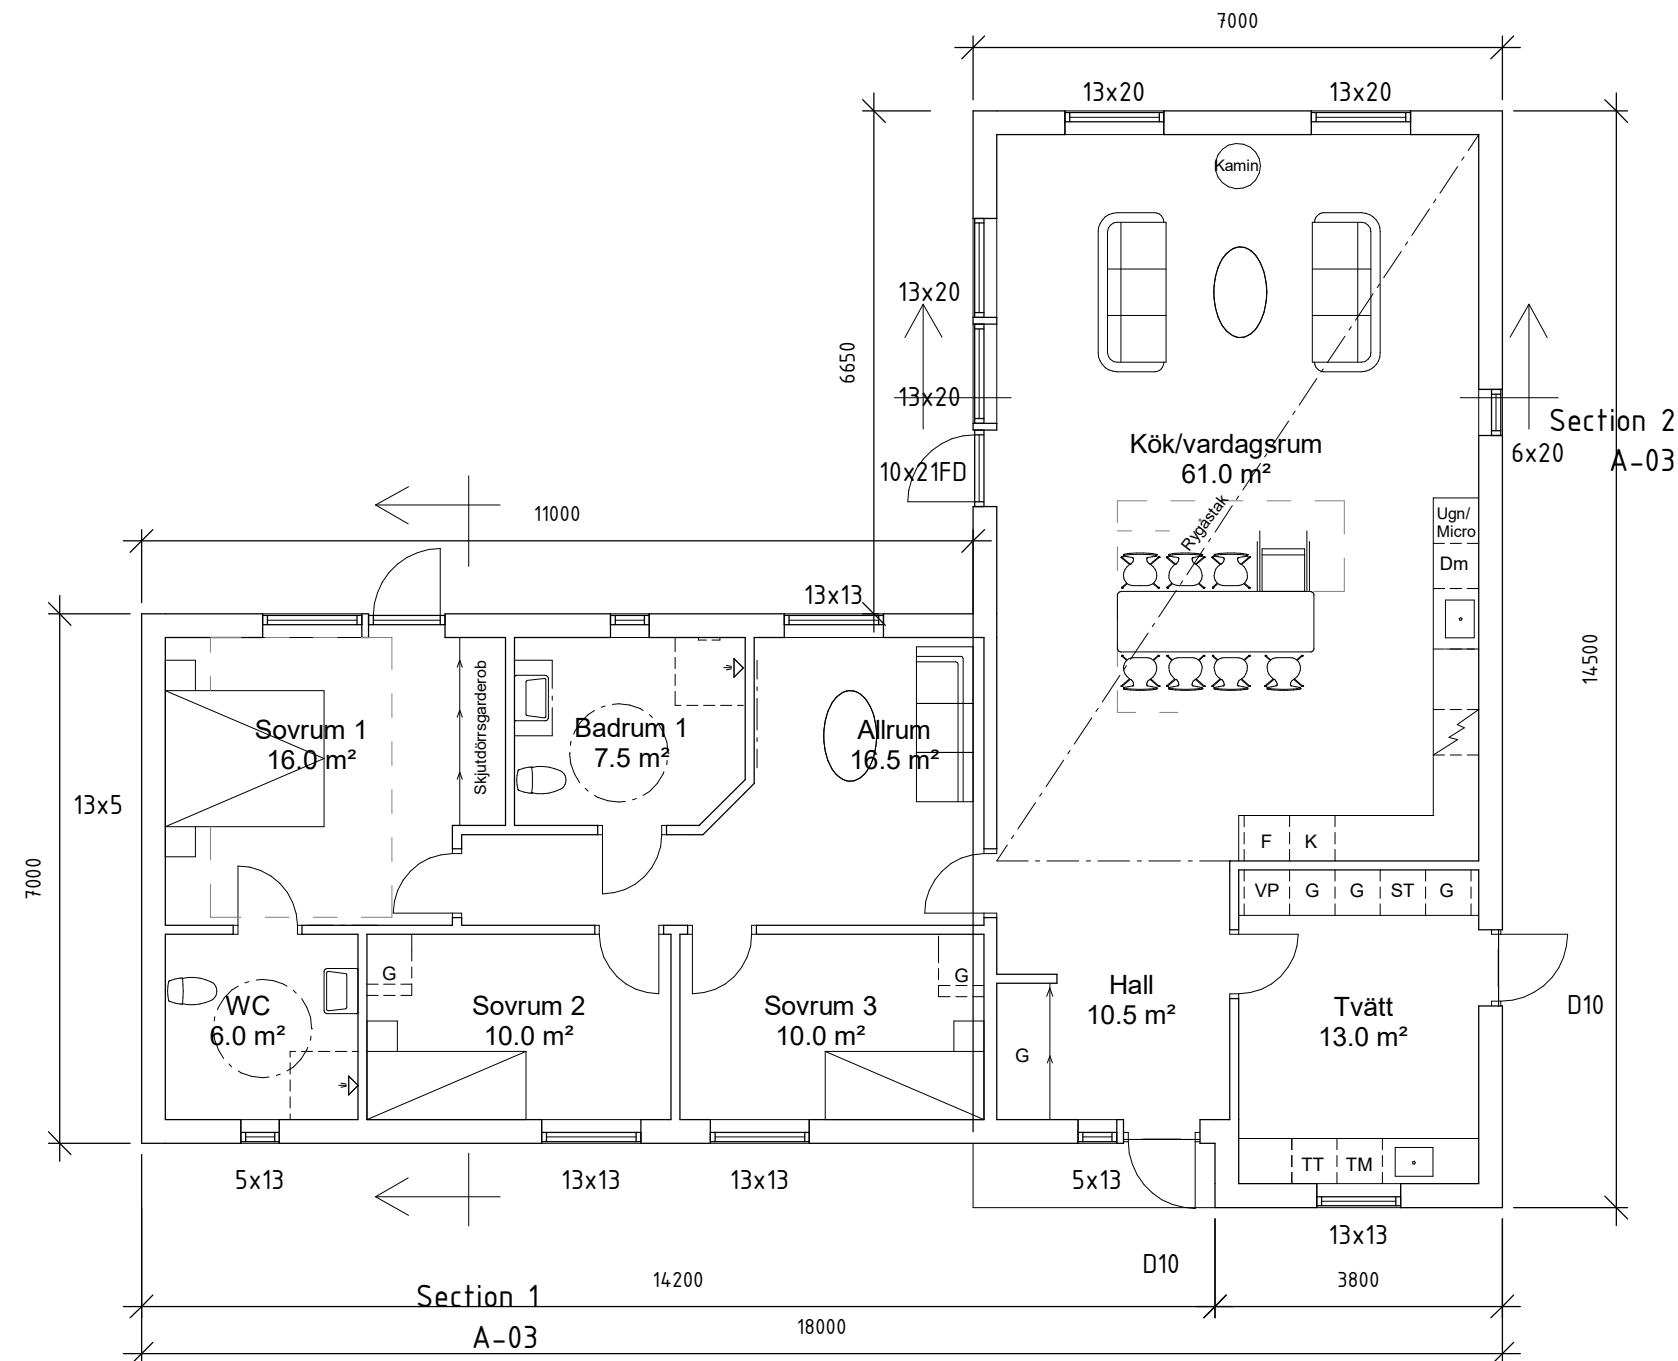

BOA 155 kvm
BYA 176 kvm

Plan 1

1 : 100

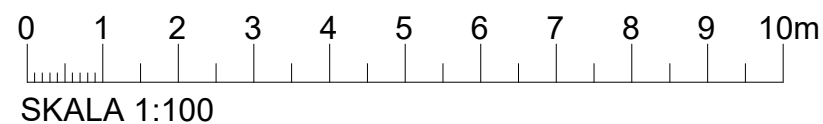

BYGGLOVSHANDLING



		BET		ANT		ÄNDRINGEN AVSER		SIGN		DATUM	
		FASTIGHET: ÖR 1:12 BOSTADSHUS PLANRITNING SKALA 1:100									
RITAD/KONSTR AV AN		HANDLÄGGARE AN		UPPDRAGS.NR 25101							
ORT/DATUM 2025-06-19		ANSVARIG AN				KOD/TYP/POS			RITNINGSNUMMER A-01		ÄNDR BET