



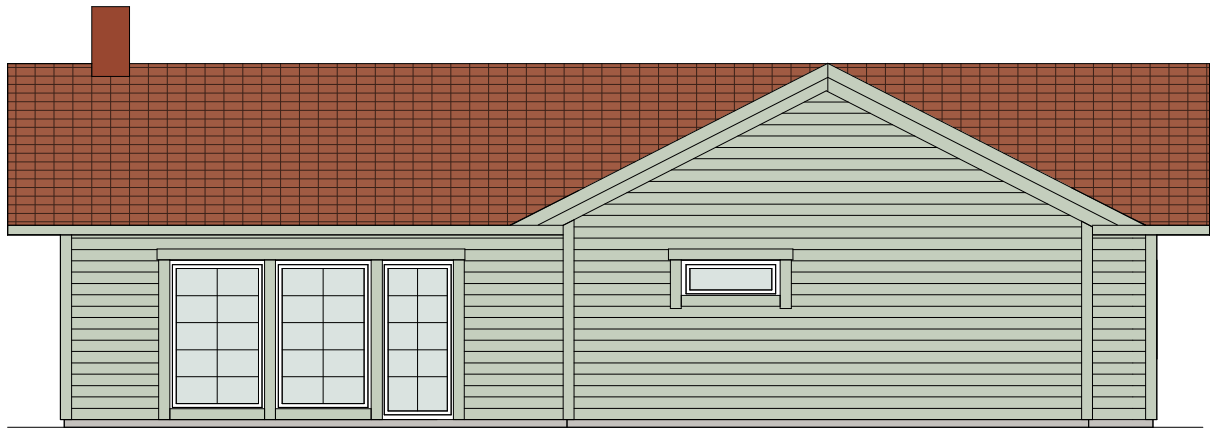


Fasad mot Söder

1 : 100

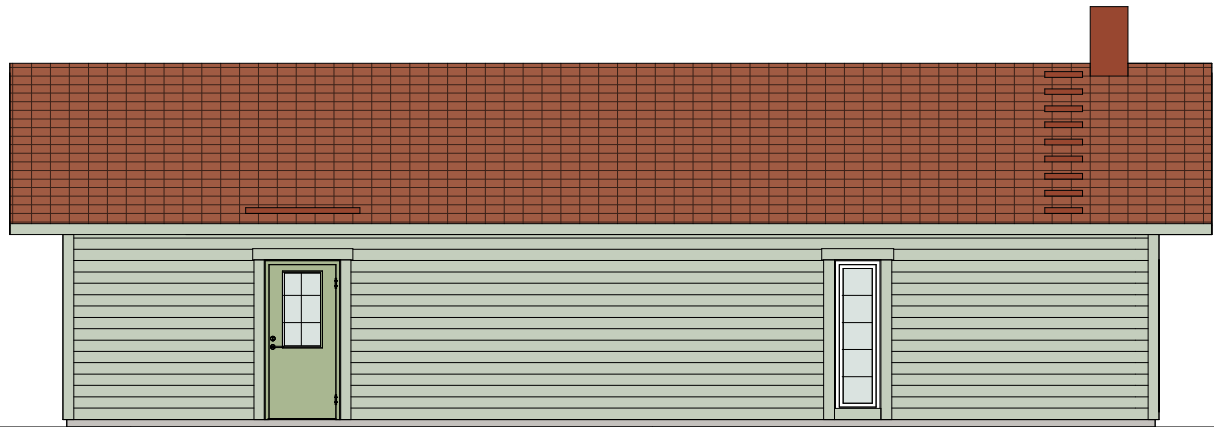


Fasad mot Nord

1 : 100

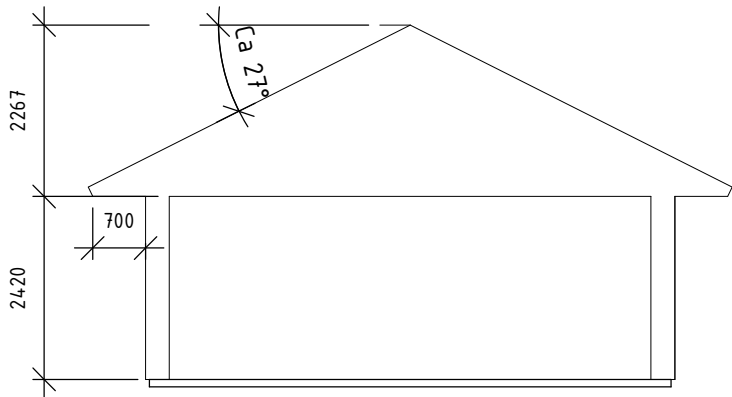

Section 1

1 : 100

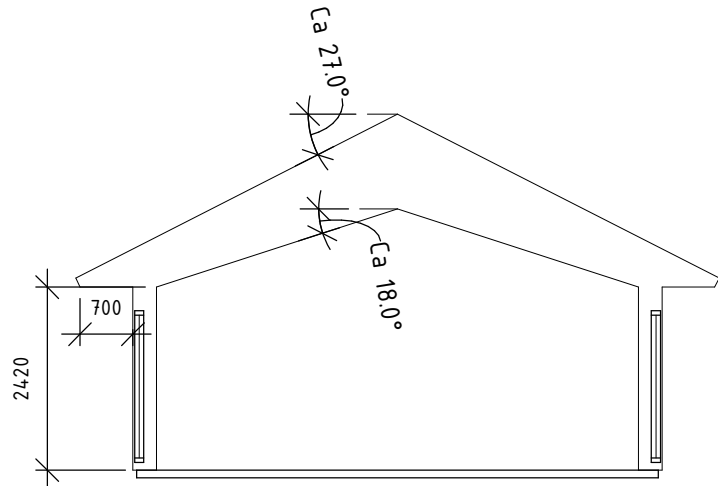


Section 2

1 : 100

Beskrivning:
Panel: Liggande panel, ljus olivfärgad el.
foder/knutar lika panel.
Fönster/dörrar: Fönster/fösnterdörrar vita och
entrédörrar mörkgrön
Plåtar: Aluzink/silver
Tak: Tegelröda pannor

BYGGLOVSHANDLING

NORDMARKS
BYGGKONSULT
WWW.NORDMARKSBYGGKONSULT.SE

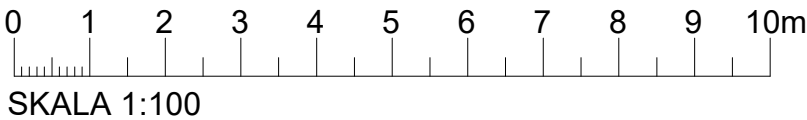

SKALA 1:100

BET	ANT	ÄNDRINGEN AVSER	SIGN	DATUM
		FASTIGHET: ÖR 1:12		
		BOSTADSHUS		
		FASAD-SEKTIONSRTNING		
		SKALA 1:100		
RITAD/KONSTR AV	HANDLÄGGARE	UPPDRAGS.NR	KOD/TYP/POS	RITNINGSNUMMER
AN	AN	25101		A-03
ORT/DATUM	ANSVARIG			ÄNDR BET
2025-06-19	AN			