

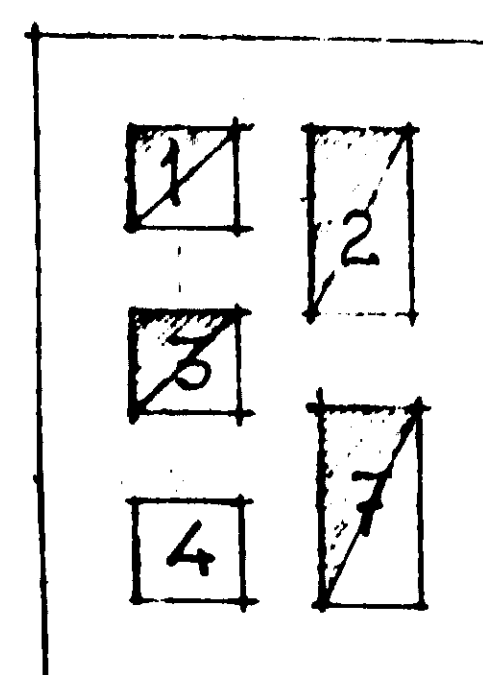
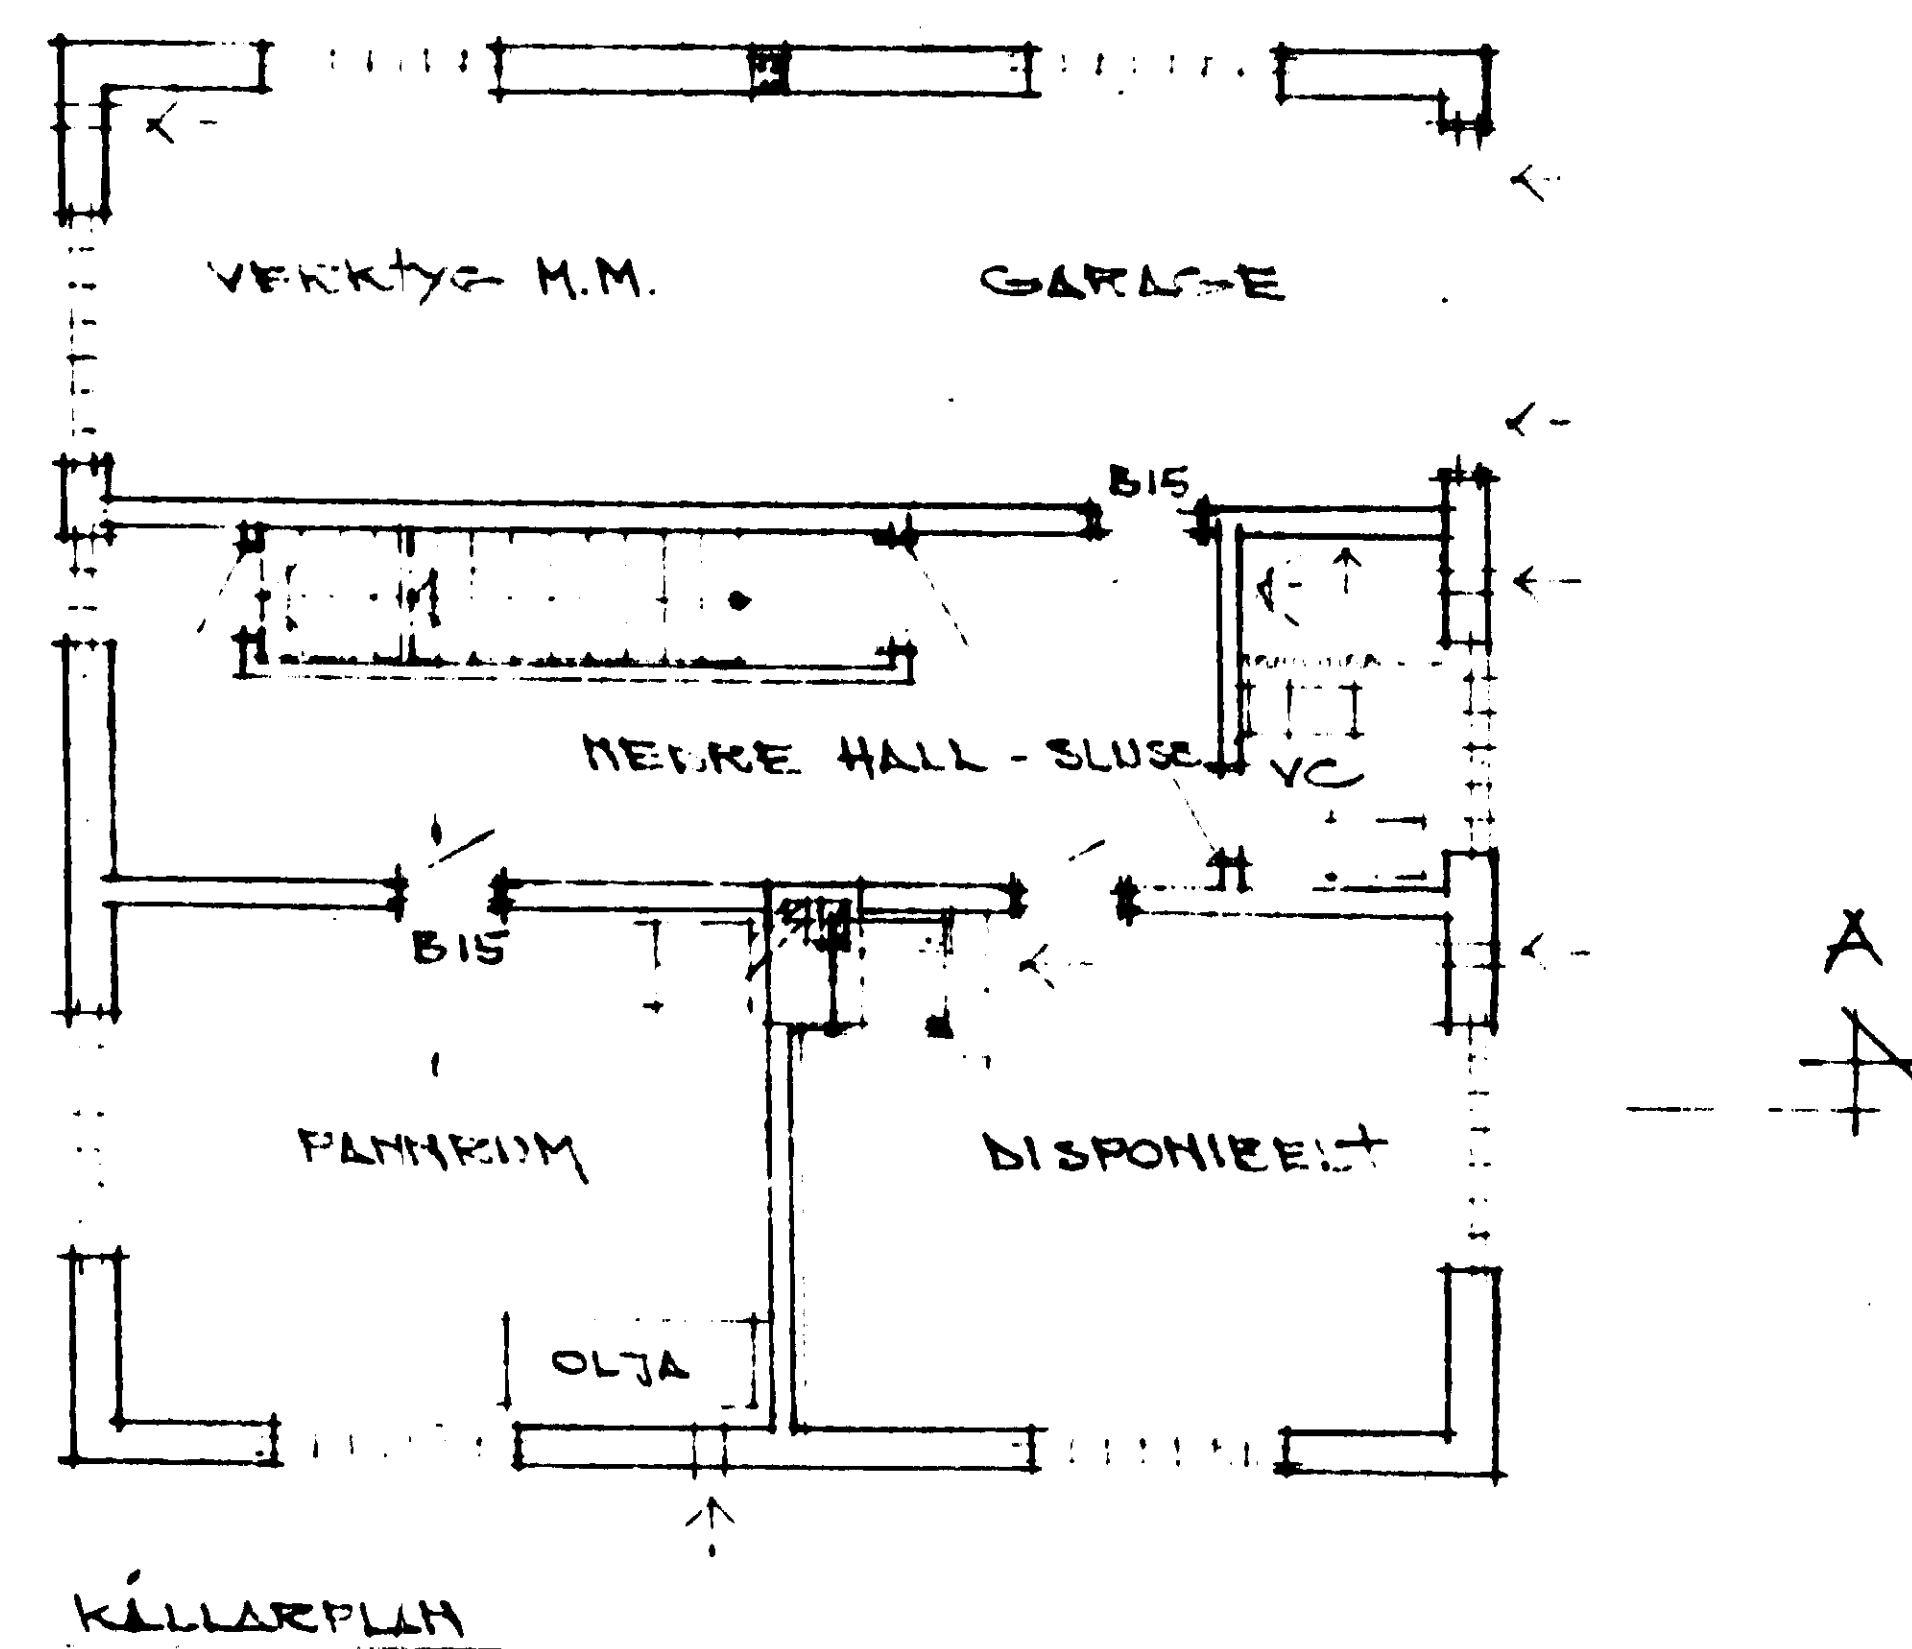






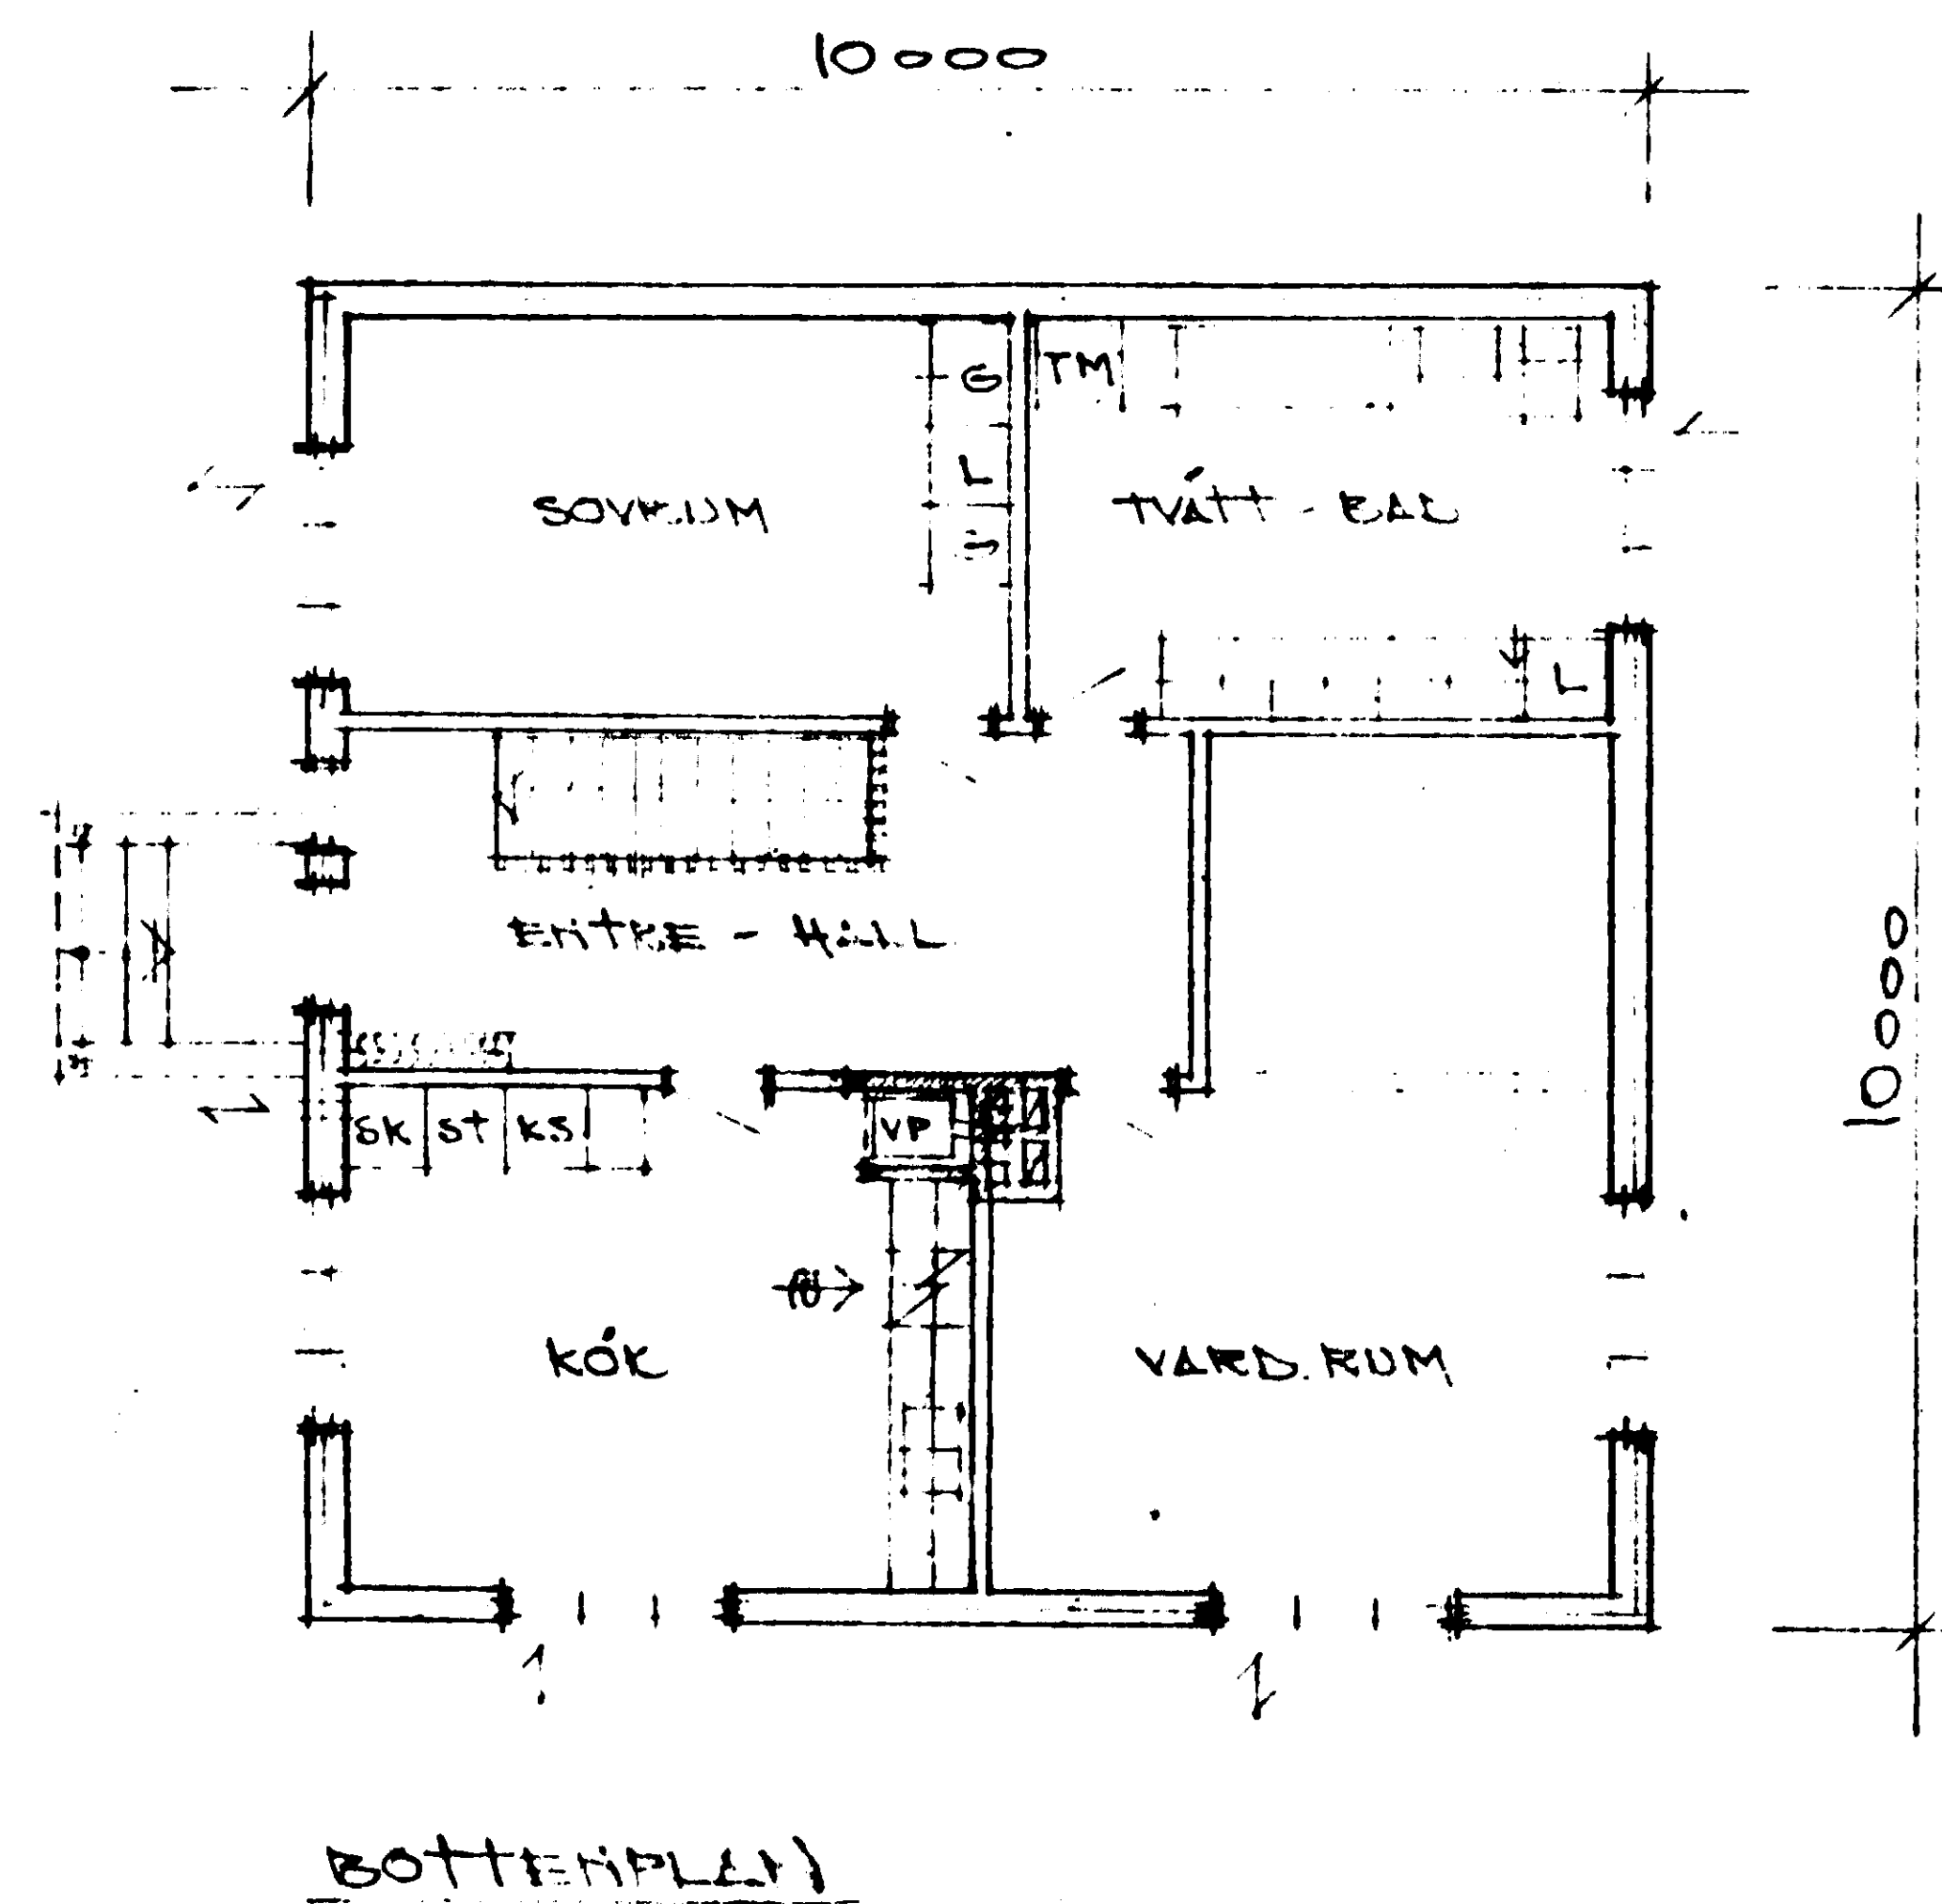


1. RÖKANAL PANN R.V.
2. -- ÖPPEN SPIS R.V.
3. -- VESPAHÅ KÖK
4. IMKANAL KÖK
5. VENT. KANAL TVÄTT-BAL
6. -- V.C. DUECH R.V.
7. RESERV

5CM MIN. HLL

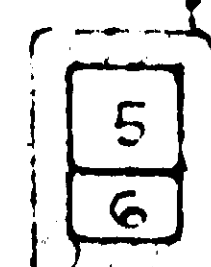


VENTILRÖRSTEN 1:20

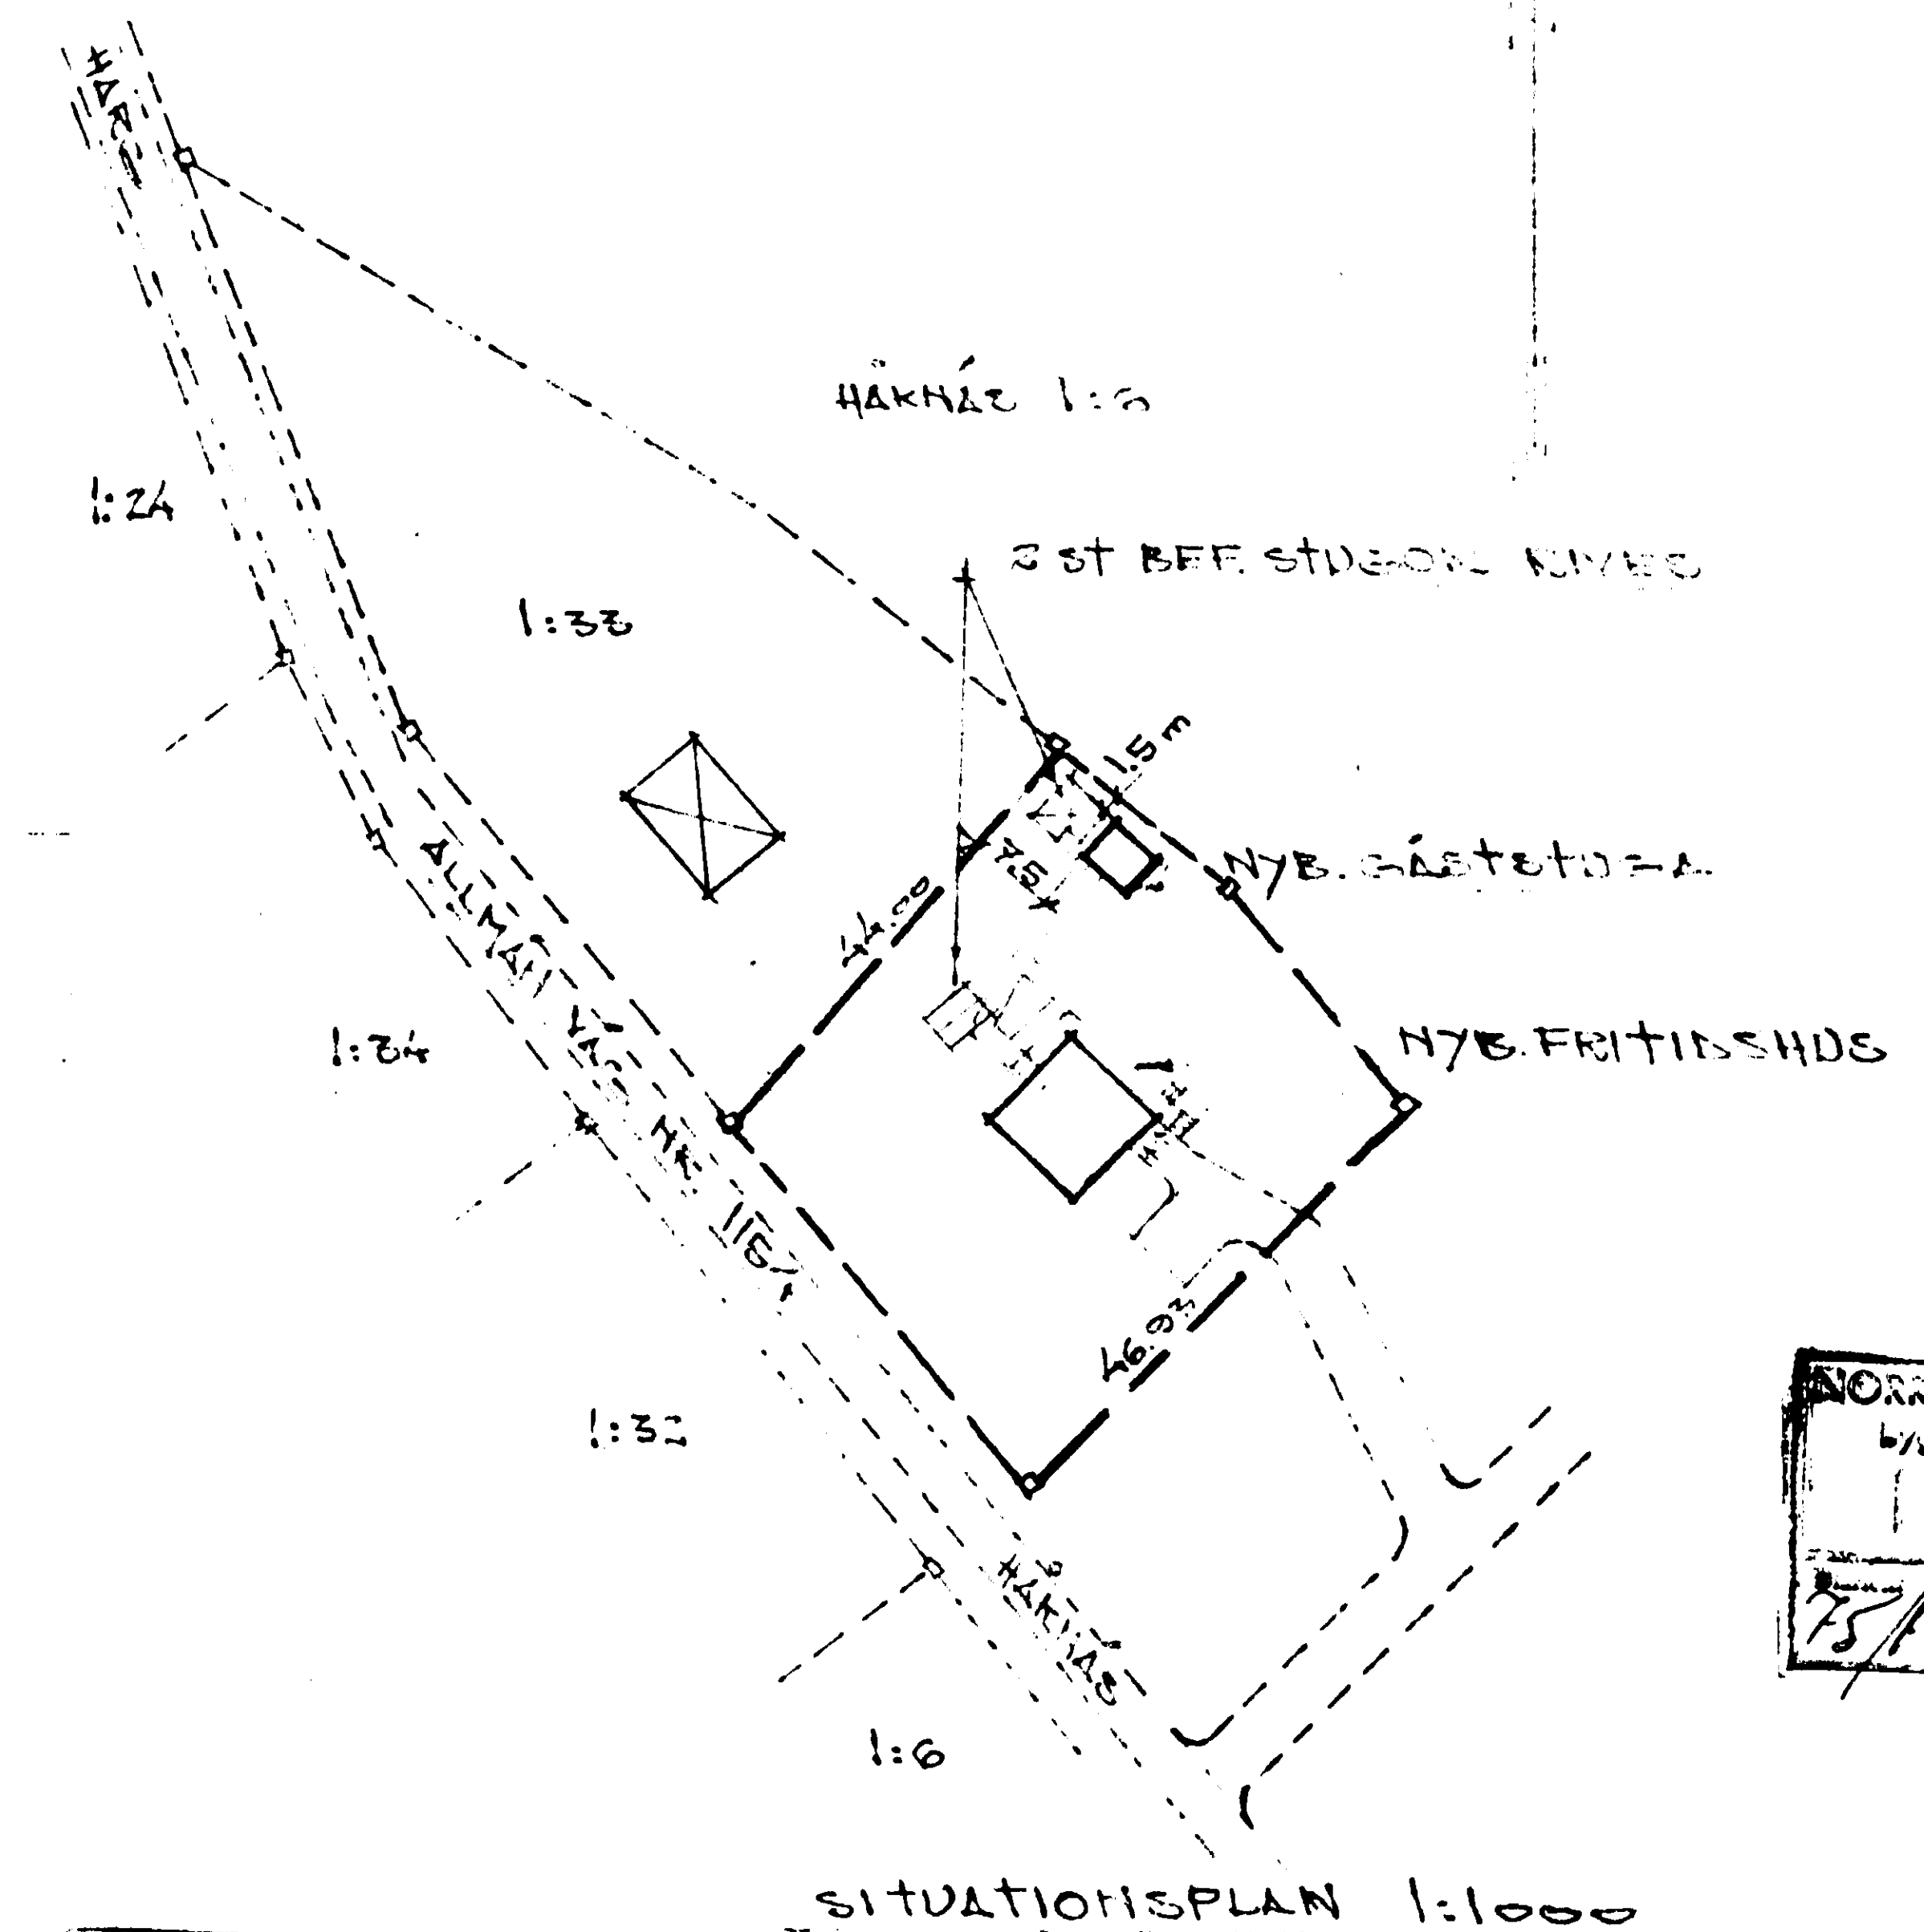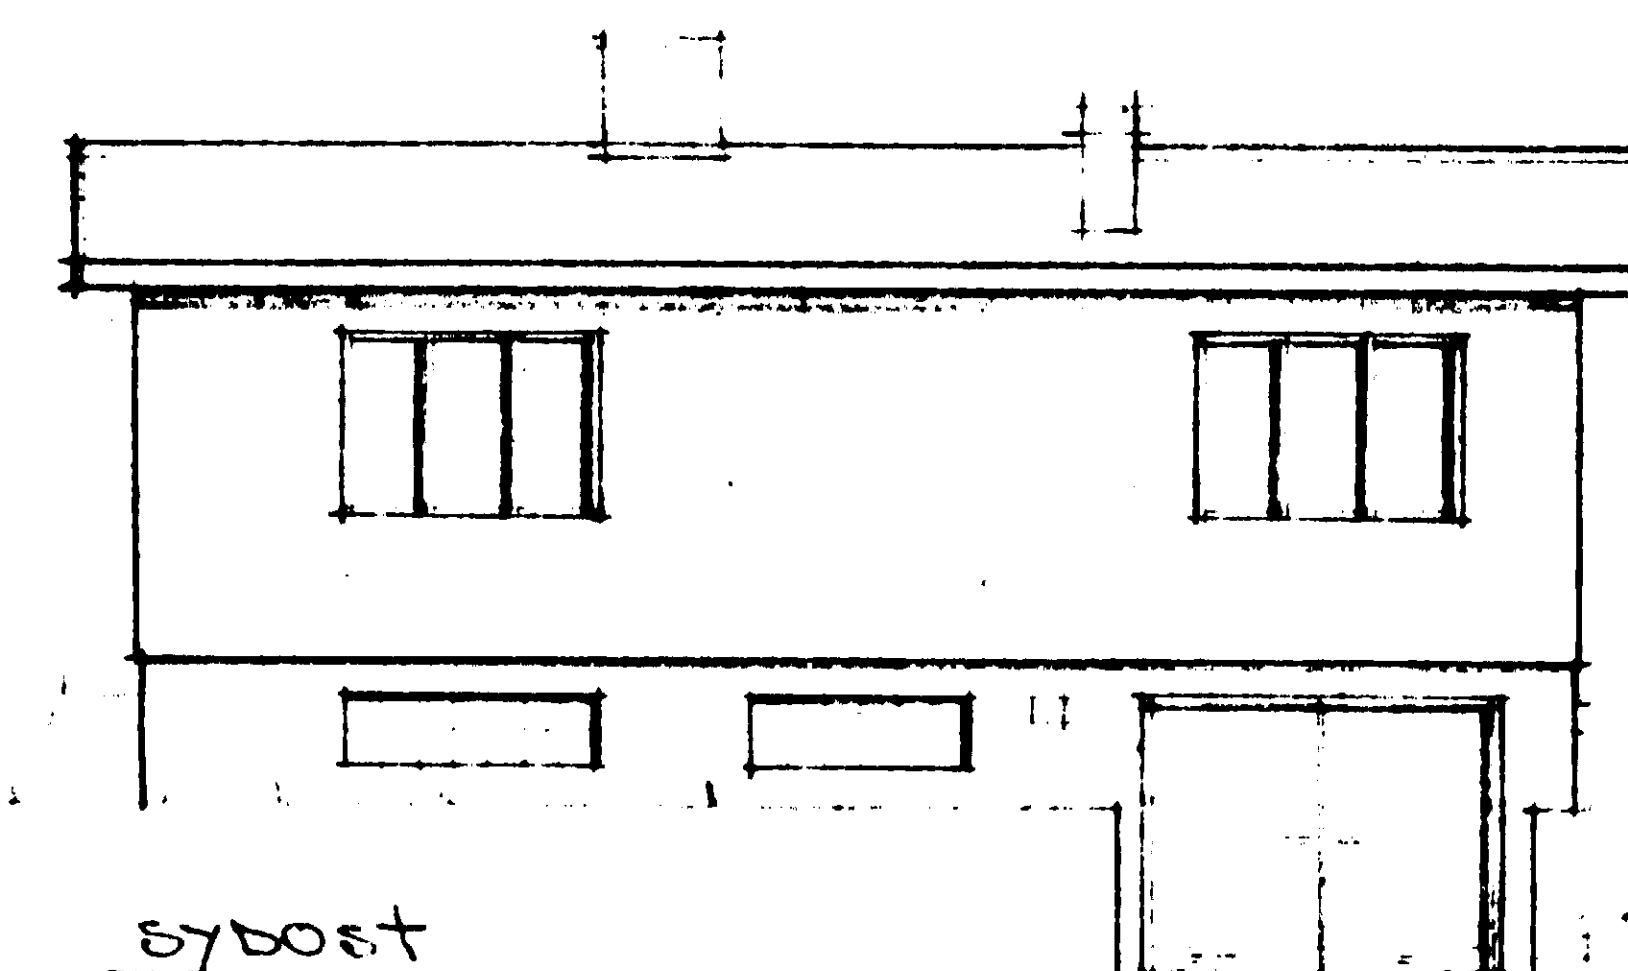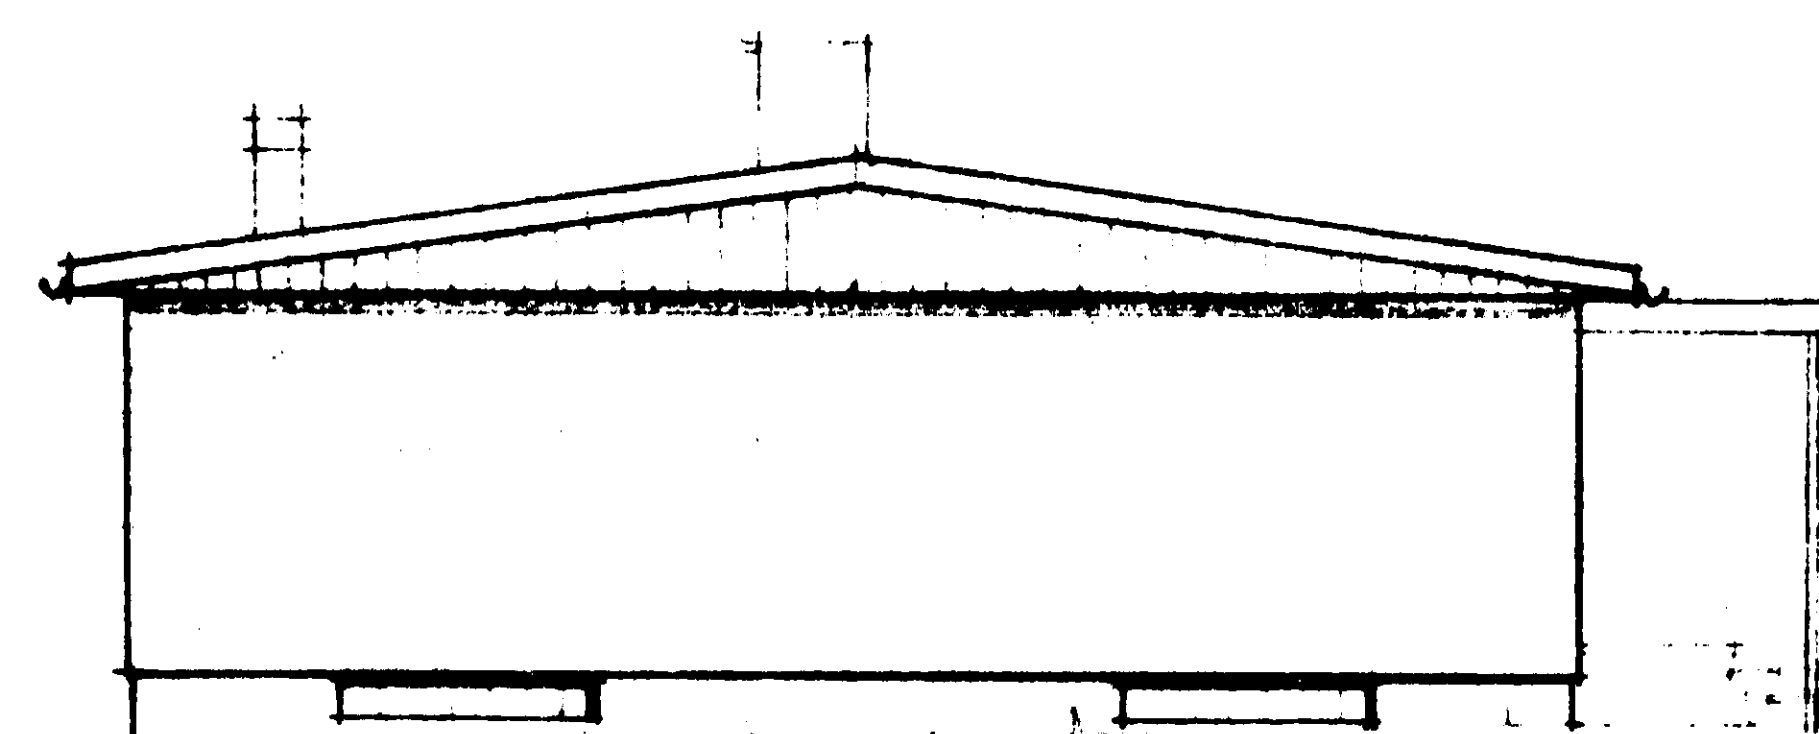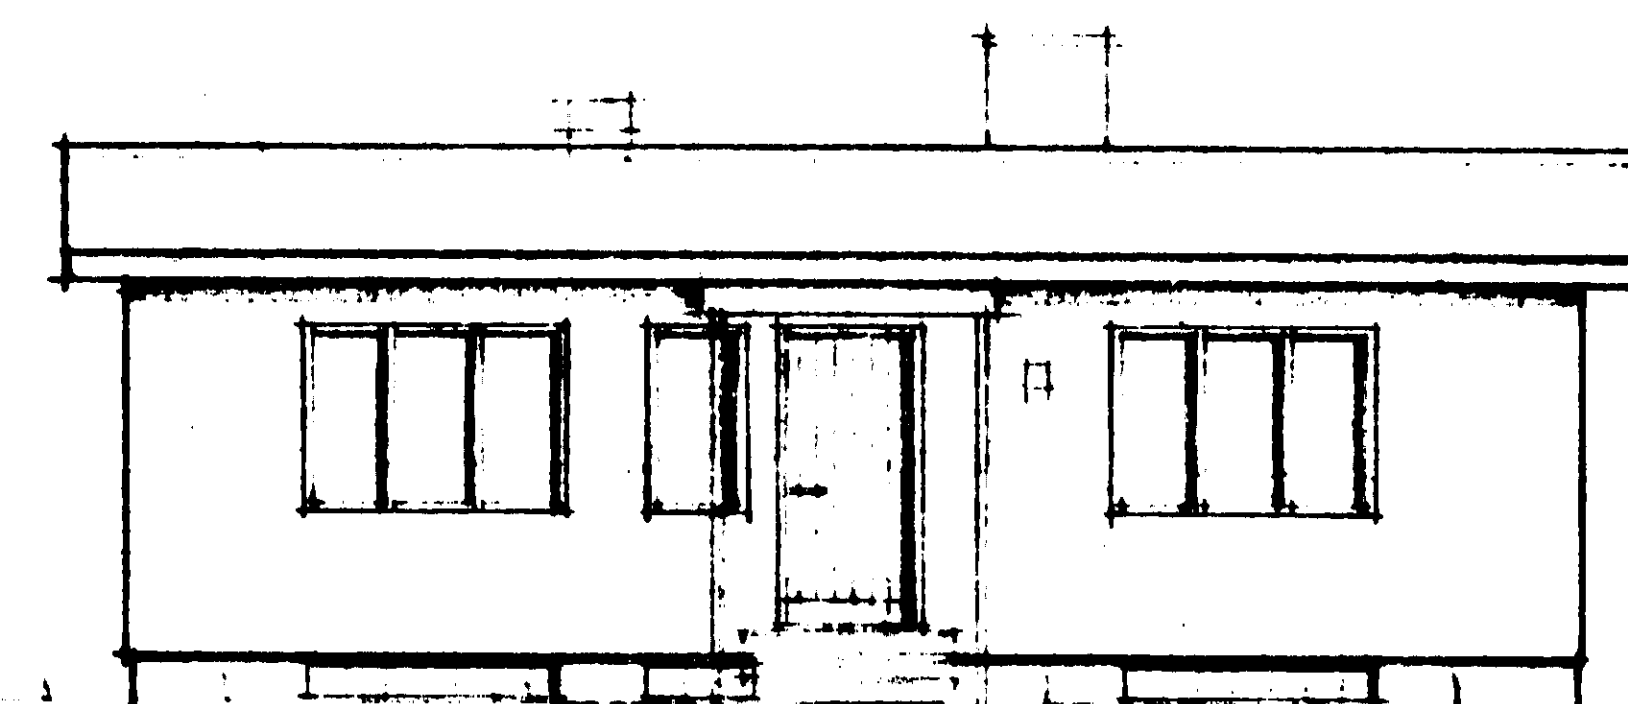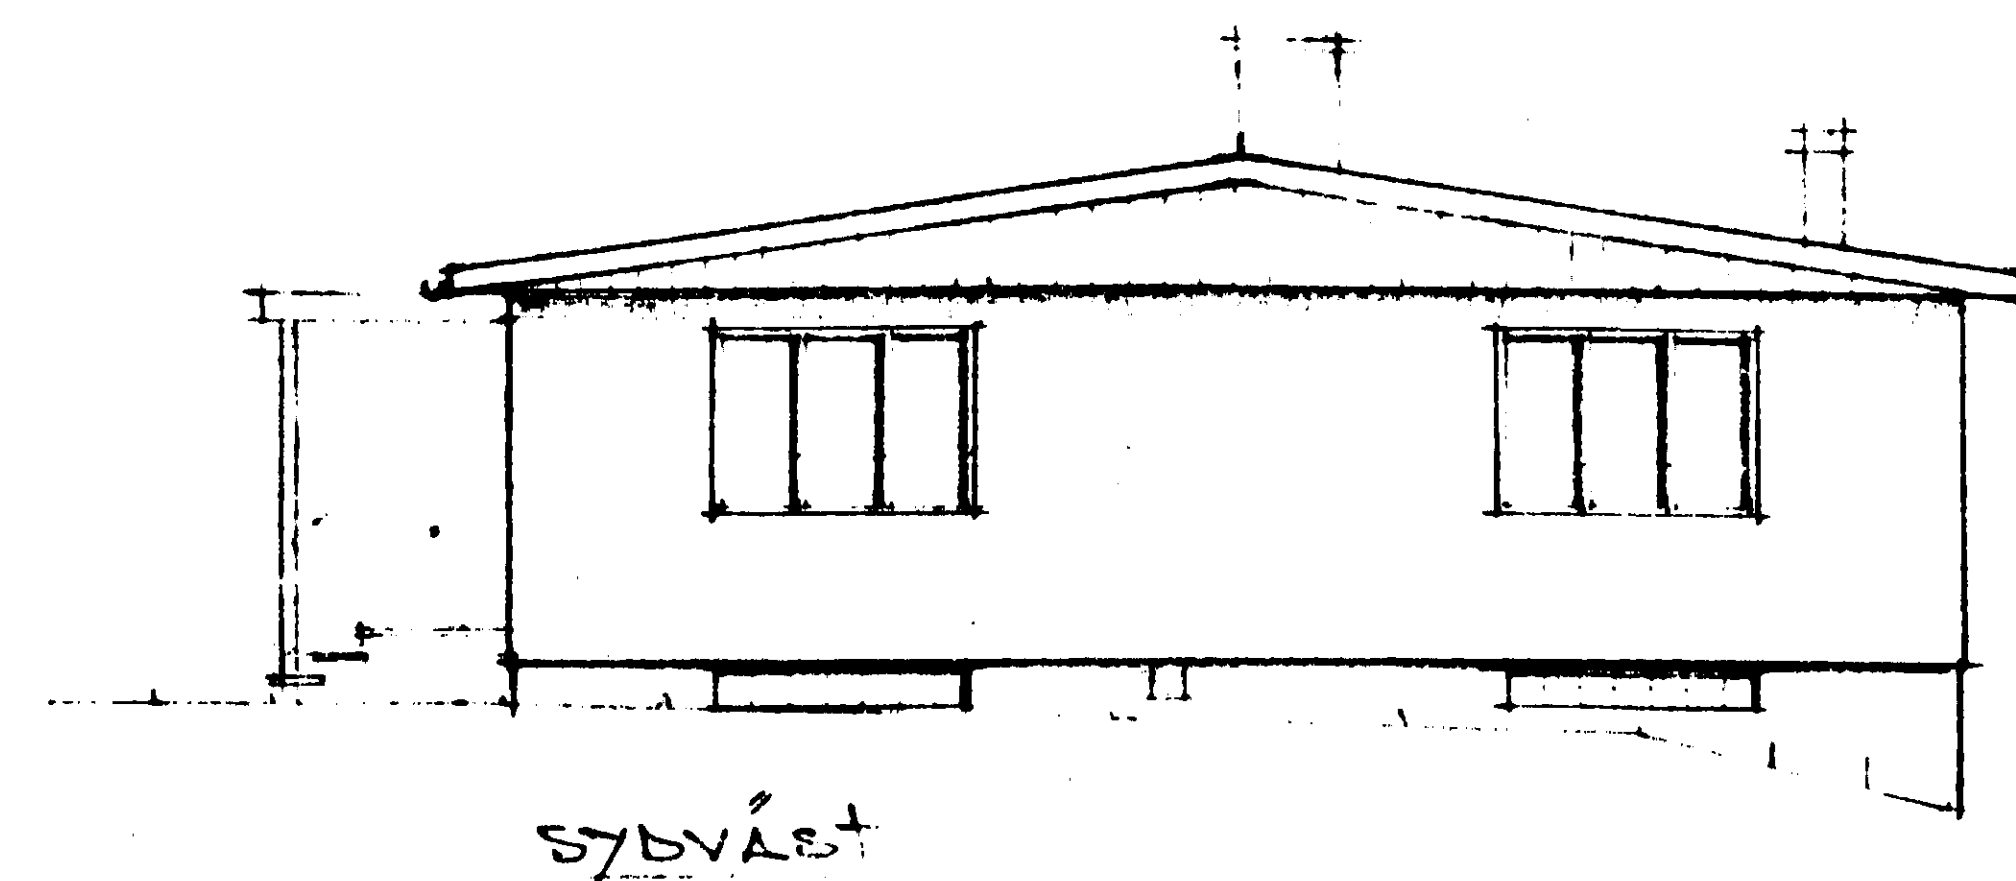

Byggnadslov beviljat i enlighet med
länssstyrelsens beslut den 3.6.1971
betr. delegation av byggnadsnäm-
dens beslutanderätt
Datum 750572 B 817
BENGT STENBERG
Sektionschef

Granskad och godkänd 750572
Rune Sagerén
Byggnadsnämndens
Byggnadsnämndens
Byggnadsnämndens

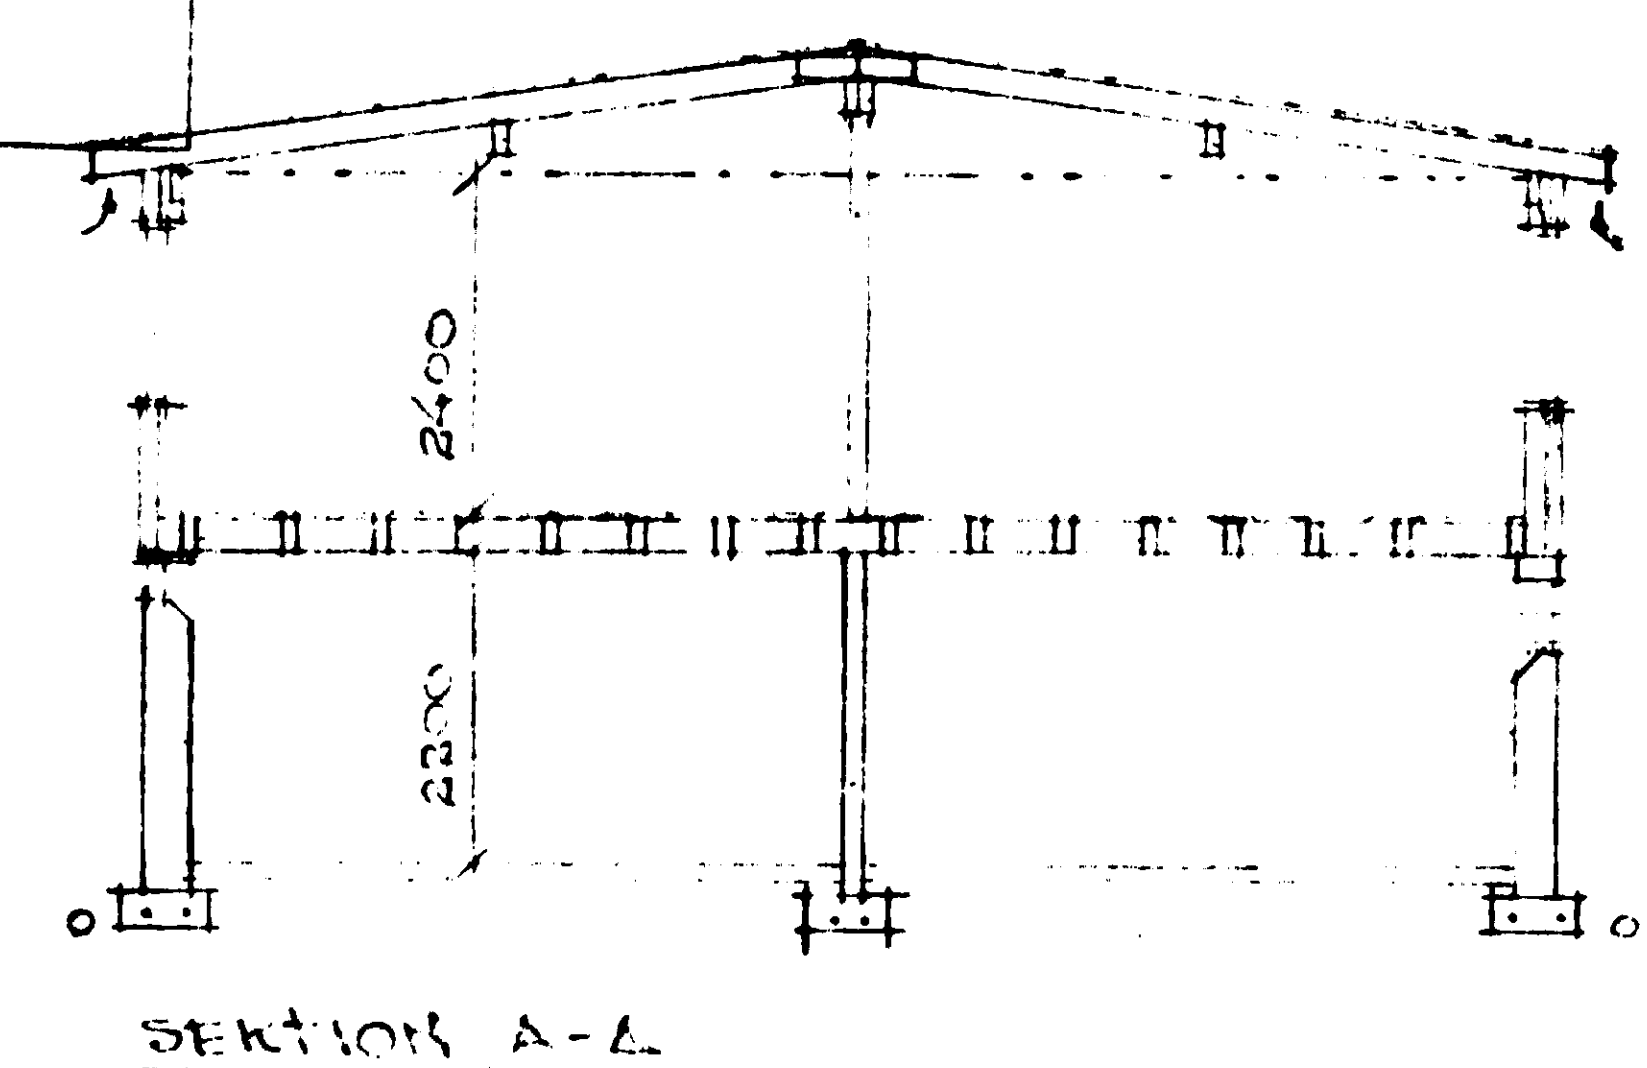

DEL AV HÄRNÄS 1:6 21:33 VÄTÖ S.H.
NYBYGGNAD AV FRITIDSHUS
PLANER, FASADER, SEKTION SKALA 1:100
SITUATIONSPLAN 1:1000
SKORSTENIAK 1:20

SEN. 7.3.75 J.N.
REV. DEN 21.4.75 J.K.

0 1 2 3 4 5 6 7 8 9 10 11 12 13 14 15 16 17 18 19 20 21 22 23 24 25 26 27 28 29 30 31 32 33 34 35 36 37 38 39 40

FÖRMINSKNINGSGRAD

12