

HÄRMED GODKÄNNES
NEDANSTÅENDE BYGGNATION
VÄTÖ DEN 6-5-1975


7 MAJ 1975
190609

HÄRNÄS 1:6

HÄRNÄS 1:33



File Lärjerna

Inngärd Råbom

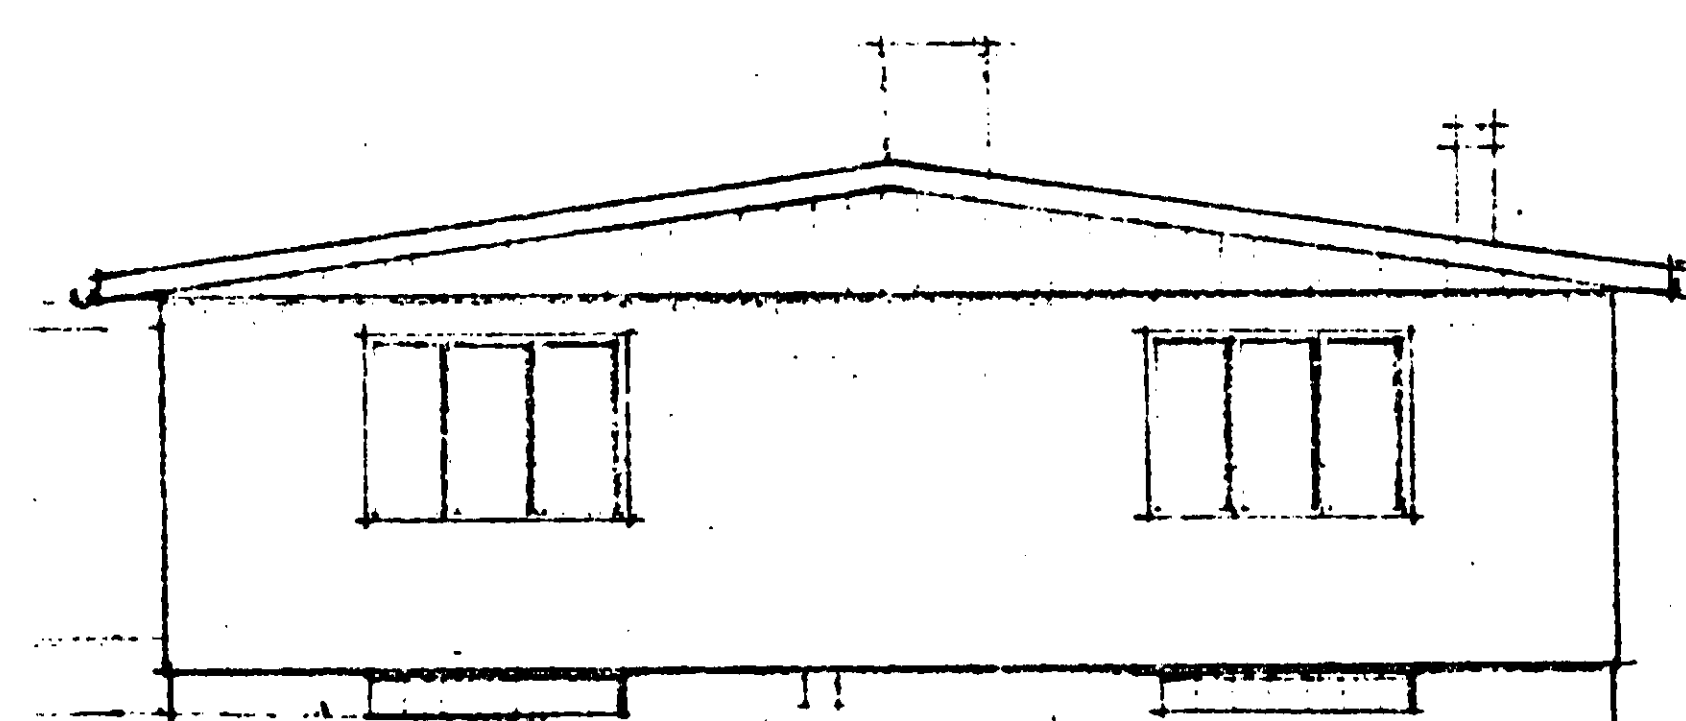

SYDVÄST

Byggnadslov beviljat med i
beslutet angivna villkor
datum 750612 § 442
NORRTÄLJE BYGGNADSNÄMND
Bengt Strandberg
Skrivare

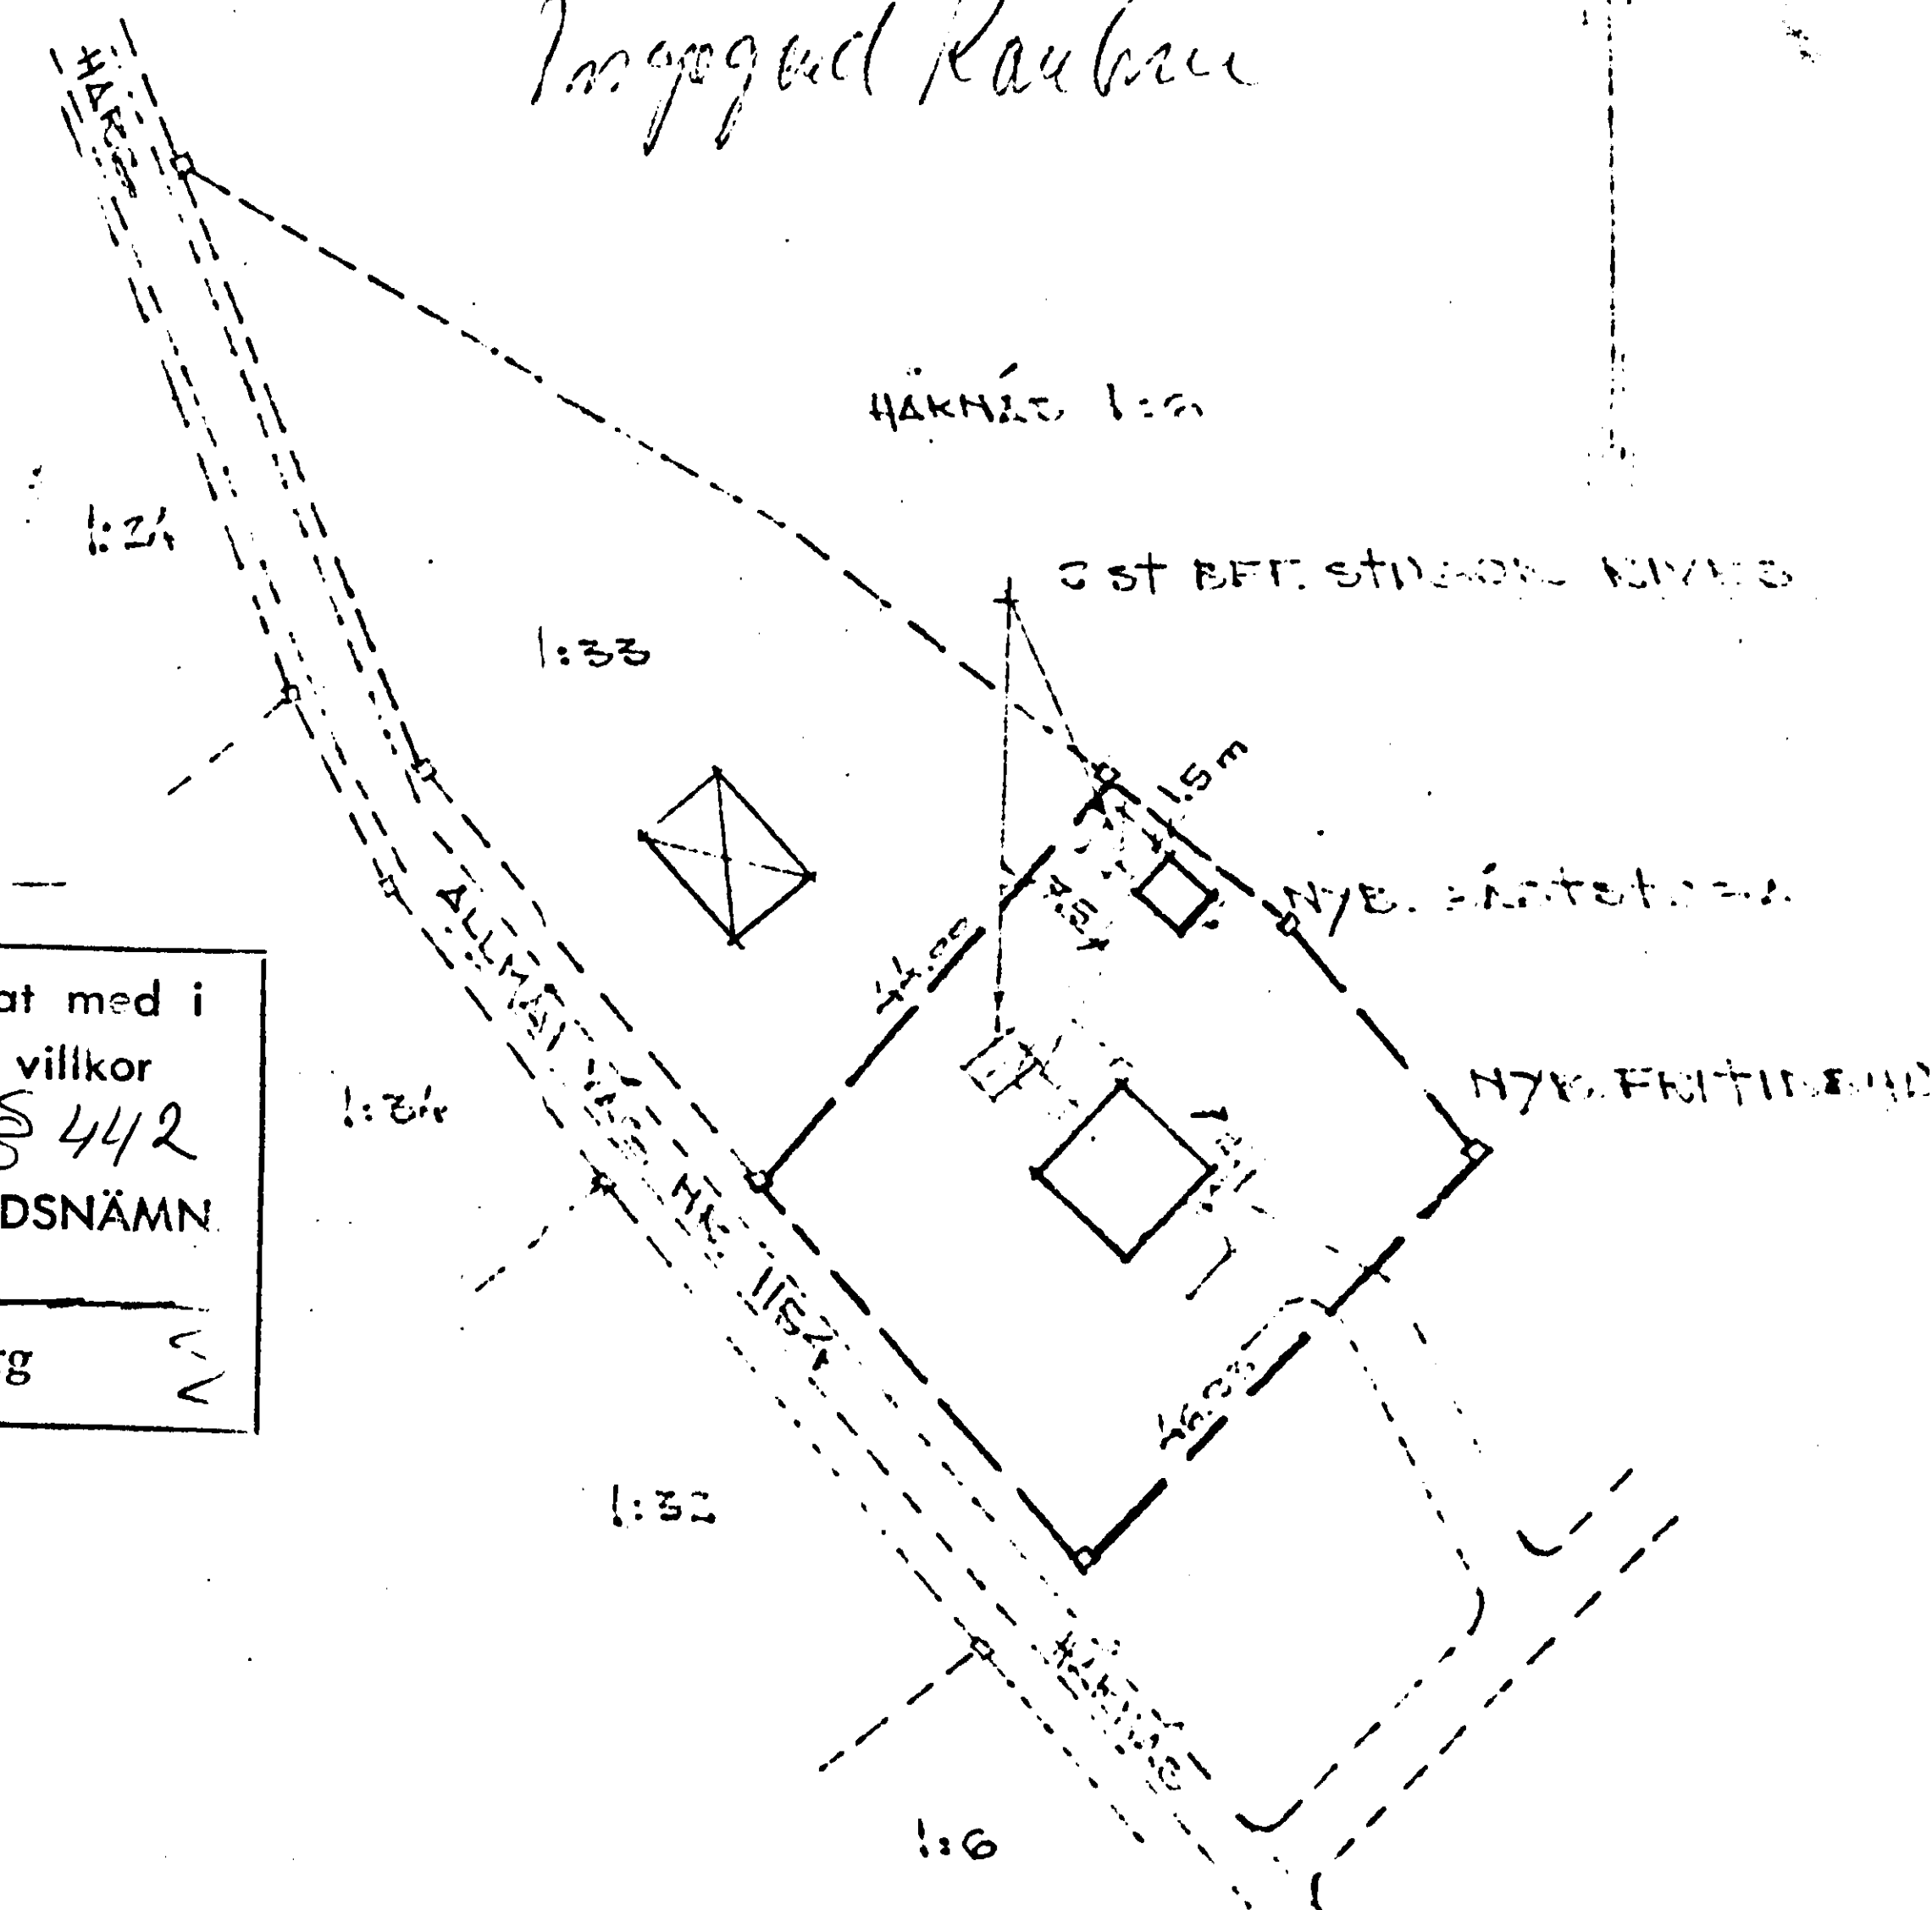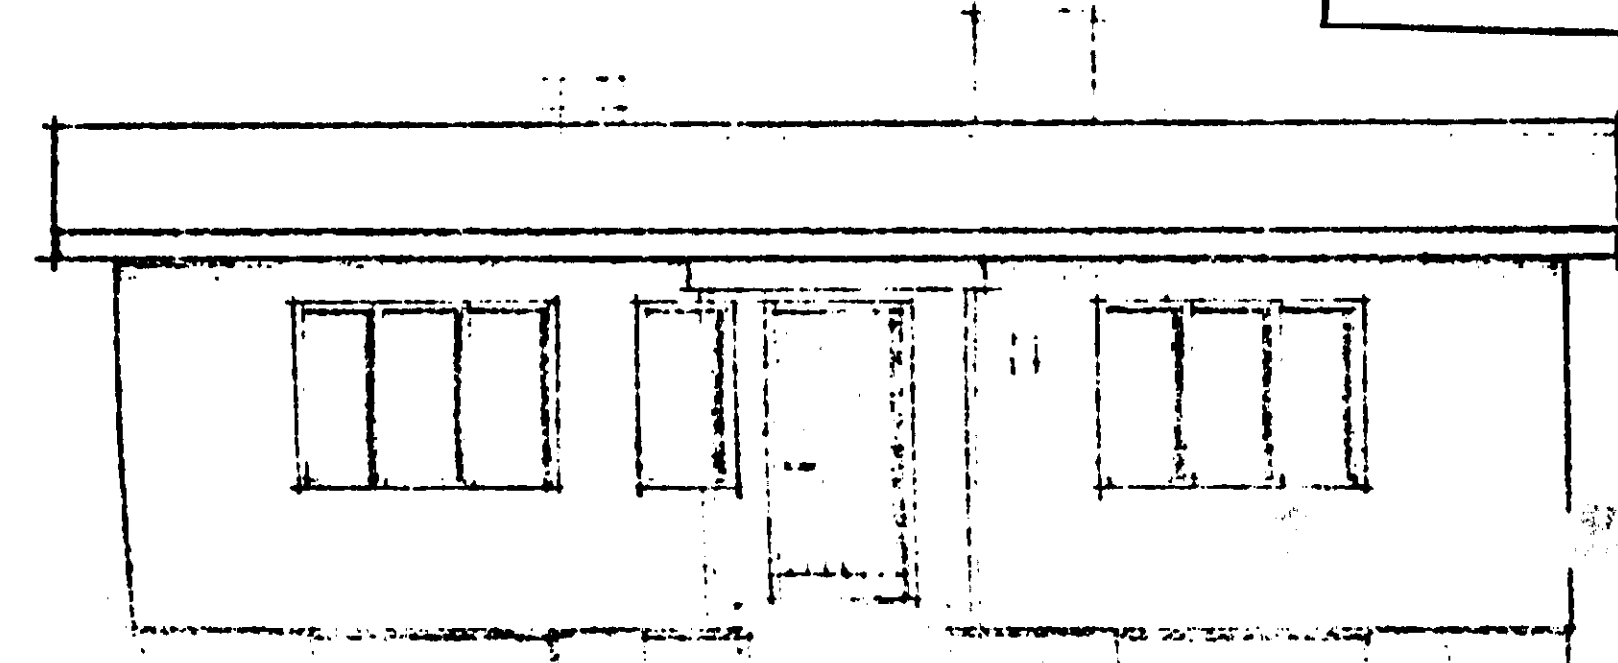

0 1 2 3 4 5 6 7 8 9 10 11 12 13 14 15 16 17 18 19 20 21 22 23 24 25 26 27 28 29 30 31 32 33 34 35 36 37 38 39 40

FÖRMINSKNINGSGRAD