

Torsby lantmäteridistrikt

1984

559 79 9 KA

Ärende Avstyckning och fastighetsreglering berörande Överbyn 2:3, 2:17, 2:56 och lotten A		Kommun Torsby	Län Värmland
Förrättningslantmätare <i>Lars-Niklas Håkansson</i>		Registerområde Vitsand	
		Registreringsbevis Registreringsdatum 1984-04-13 För fastighetsregistermyndigheten <i>Christina Johansson</i>	
Fastighet, område m m	Fig	Area häktat m ² delarea	± ändring/ summa
Ägare, uppgifter till lokal skattemyndighet och andra anmärkningar			


FASTIGHETSRÄTTSLIG BESKRIVNING, aktbil BE

Koordinatförteckning

Punkt	Mark	x	y
1	grn	400,00	600,00
2	rm	419,58	580,04
3	rm	446,18	606,11
4	rm	427,90	624,60
5	grn	436,51	562,76
6	grn	464,28	656,68

Lotten A = R.Nr Överbyn 2:183

+ X=500

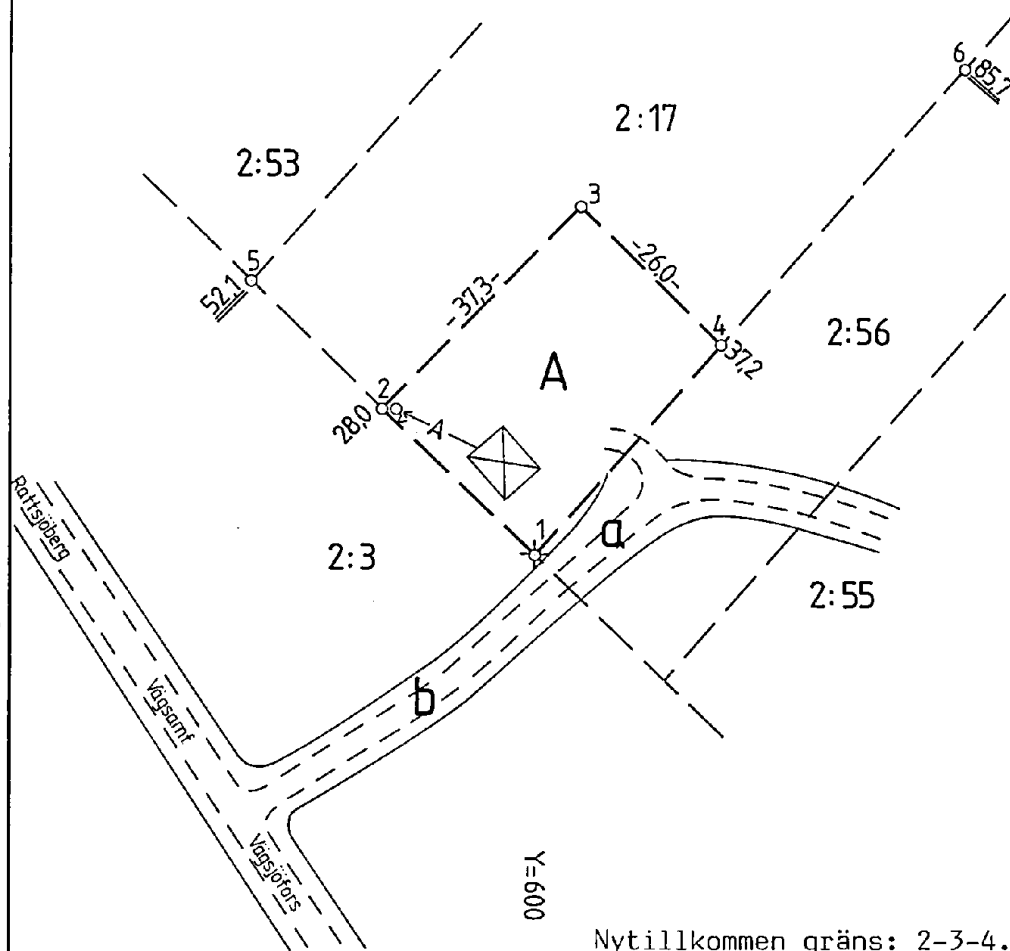

+ X=400

Y=700

Nyttillkommen gräns: 2-3-4.

Framställd genom Nymätning	Skala 1:1000	Mätklass III	Koordinatsystem Lokalt
För det tekniska innehållet svaras <i>Björk Lantmätare</i>	Reg karta, lägesangivning Fk 12288:44	Beteckningsstandard TFA 4.6B:5	
Mätning EN	Beräkning EN	Kartering EN	Ritn redigering JP

17-A-7328

FASTIGHETSBILDNINGSMYNDIGHETEN

BESKRIVNING

Sida Aktbilaga

Datum 1983-12-01
1
Dnr 559 79 9

BE

Torsby lantmäteridistrikt

Ärende Avstyckning och fastighetsreglering berörande Överbyn 2:3, 2:17, 2:56 och Lotten A	Kommun Torsby	Län Värmland
	Registreringsdatum 1984-04-13	Dnr R 253-84
	☒ Uppgift om åtgärd för- rättningen avsett har in- förts i fastighetsregistret <i>Christina Johansson</i> För fastighetsregistermyndigheten	

Registerområde

Vitsand

Fastighet, område m m 1	Fig 2	Areal total m ² delareal 3	± ändring/summa 4	Ägare, uppgifter till lokal skattemyndighet och andra anmärkningar 5
----------------------------	----------	--	----------------------	--

AVSTYCKNING FRÅN ÖVERBYN 2:17

Lotten A

R. Nr 2:183

1003

Lotten A berörs av fastighets-
reglering, se nedan.

FASTIGHETSREGLERING

Överbyn 2:3

Edsövalla Bruk AB

Nytt servitut

Rätt att använda vägen b för utfart

Till förmån för: Lotten A

Belastar: Överbyn 2:3

Överbyn 2:56

Nytt servitut

Rätt att använda vägen a för utfart

Till förmån för: Lotten A

Belastar: Överbyn 2:56

Lotten A(2:183)

Ägare, se ovan

Nya servitut

Se överbyn 2:3 och 2:56 ovan.

Ersättning: Ingen

I tjänsten

Lars-Håkan Håkansson

Lars-Håkan Håkansson
Förrättningslantmätare