


Länsstyrelsen i Kopparbergs län har fastställt denna plan genom beslut den 24 oktober 1974. Beslutet har vunnit laga kraft.

Yvonne Seger
Yvonne Seger

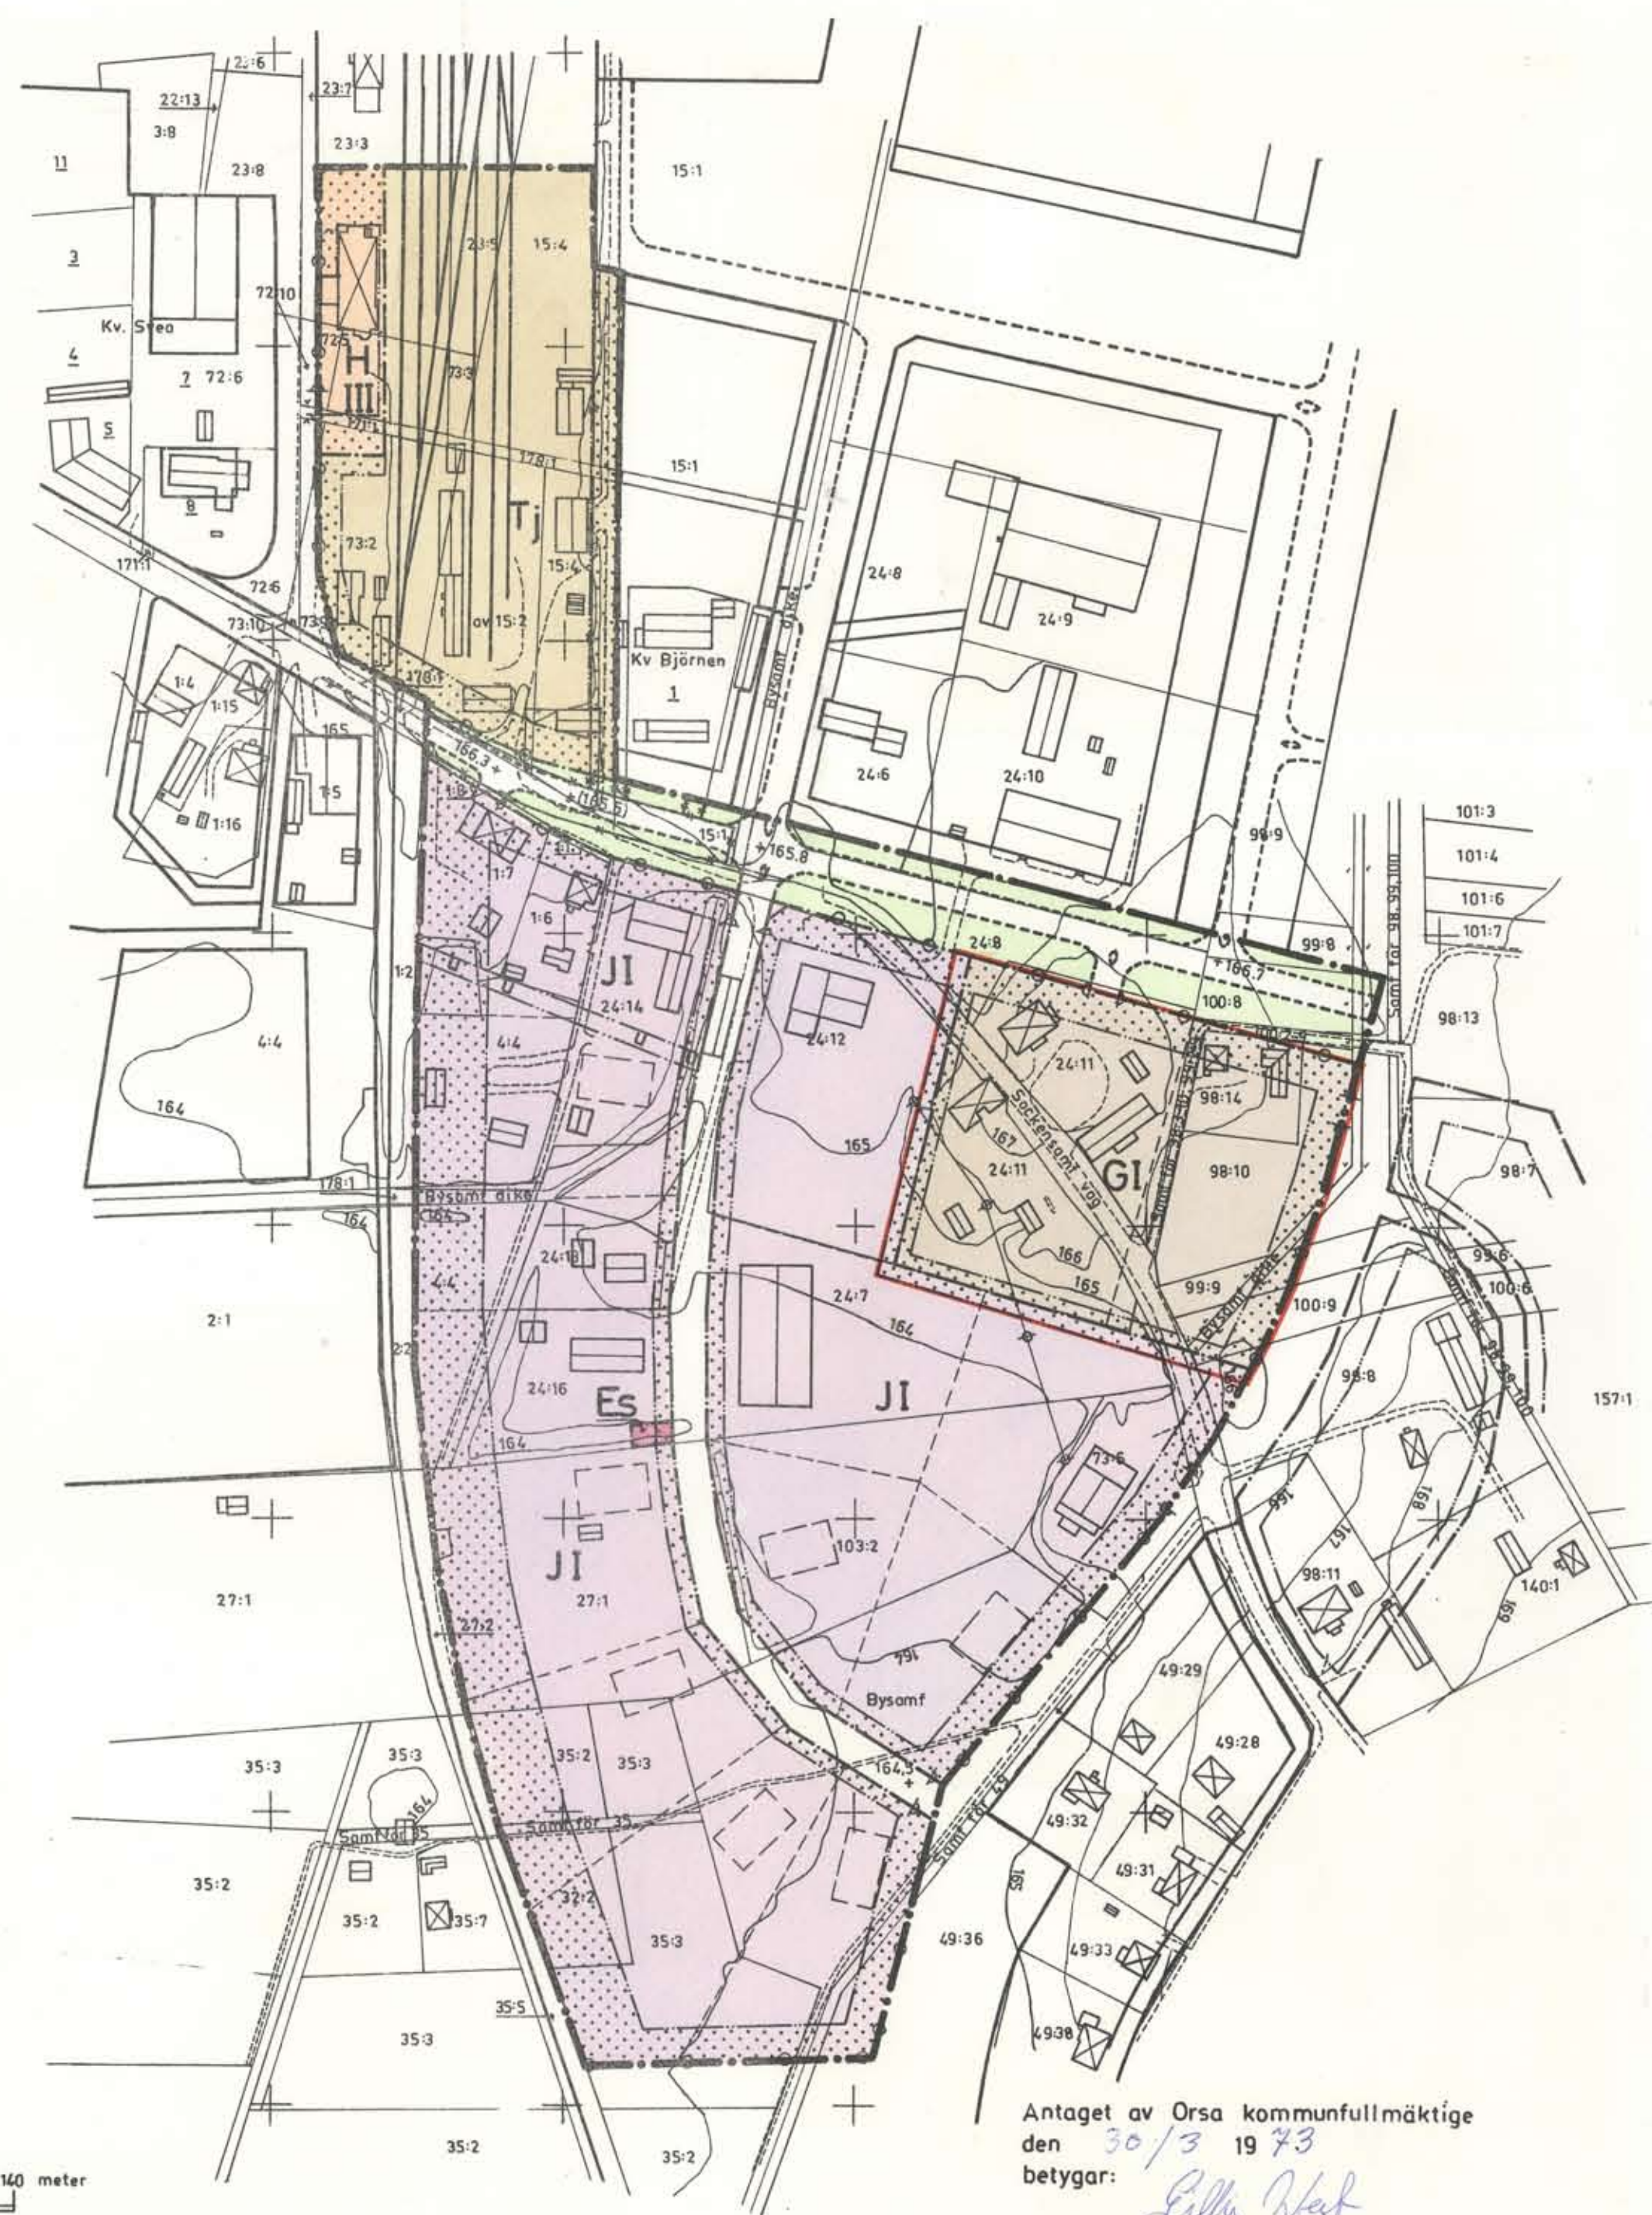

Förslag till ändring och utvidgning av stadsplanen för ÖSTRA DELEN AV ORSA KYRKBY i Orsa kommun, Kopparbergs län.

BETECKNINGAR

GRUNDKARTAN
 fastighetsgräns
 bef. huvudbyggnad resp. uthus
 väg
 nivåkurvor
 järnväg
 högspänningsledning
 staket
 rutnätspunkt
 fastighetsbeteckning

PLANKARTAN
 stadsplanegräns
 gällande stadsplanelinje
 gällande stadsplanelinje avsedd att utgå
 områdesgräns
 bestämmelsegräns
 särskild områdesgräns (förbud mot utfart)
 gat- resp. parkmark
 H område för handelsändamål
 J område för industriändamål
 G område för garageändamål
 Tj område för järnvägsändamål
 Es transformatorstation
 mark som icke får bebyggas
 II antal våningar
 mark tillgänglig för underjordiska allmänna ledningar
 gällande gatuhöjd avsedd att utgå
 föreslagen gatuhöjd

ILLUSTRATIONER
 tomtgräns
 gräns mellan gat- och parkmark
 byggnadsläge

Upprättat vid länsarkitektkontoret i Falun, februari 1970.

Nils Nyberg
Nils Nyberg
Anders Hagland
Anders Hagland

Reviderat maj 1972.

Reviderat mars 1973.

Gräns för av länsstyrelsen från fastställelse undantaget område.

Antaget av Orsa kommunfullmäktige den 30/3 1973
 betygar:

Ella West
ordförande

Skala 1:2000
 20 10 0 20 40 60 80 100 120 140 meter

