


Teckenförklaring.

- för byggnadsplan.
 --- gräns för byggnadsplaneområde
 --- kvartersgräns
 --- gräns mellan kvarter- eller områdesdelar med olika bestämmelser
 --- gräns för allmän plats, väg, ej avsedd att fastställas
 □ föreslagen byggnadsplats, " " "
 --- föreslagen fastighetsgräns, " " "
 □ allmän plats, park el. dyl.
 ■ mark, som ej får bebyggas
 B beteckning, som hänför sig till byggnadsplanebestämmelser
 I våningsantal
 v vindinredning

- för planhärta
 punkt i rutnät
 polygonpunkt
 höjdhurva
 åkerkant
 staket
 dike
 damm
 befintlig fastighetsgräns

År 1951 den 8 september fastställdes denna byggnadsplan på sätt länsstyrelsens beslut samma dag närmare utvisar; och må enligt 150 § 3 st. byggnadslagen talan icke fullföljas mot nämnda beslut, varför detsamma omedelbart vunnit laga kraft, betygar, Stockholm

På tjänstens vägnar:
 Olof Ljungström

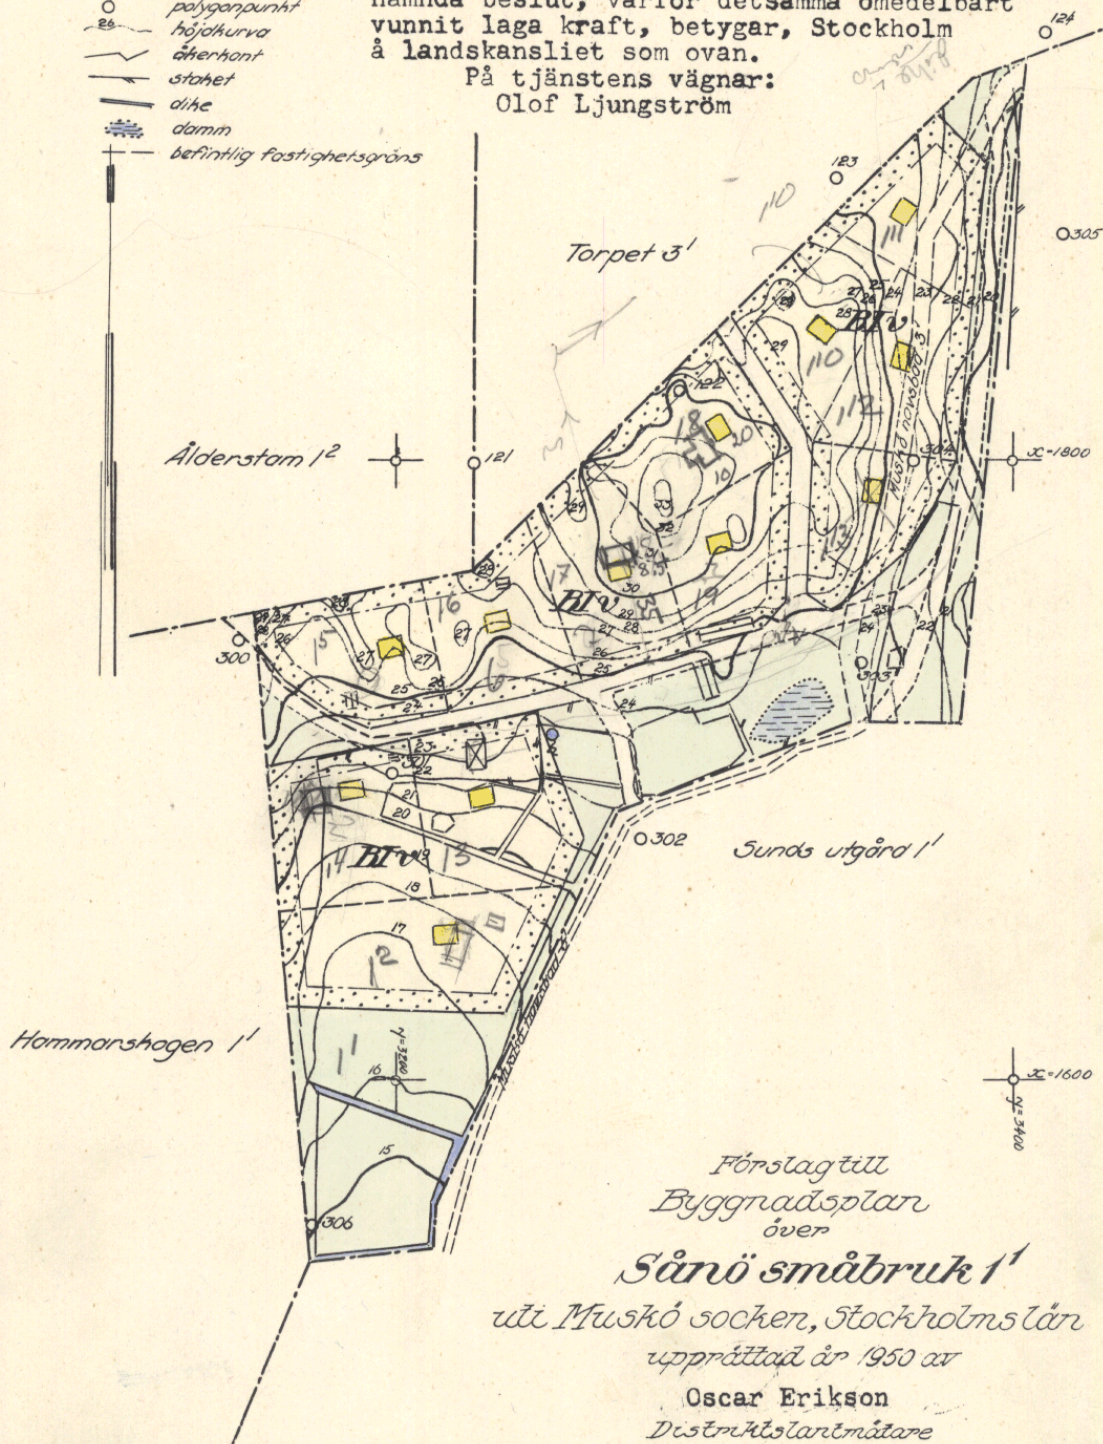

Förslag till
 Byggnadsplan
 över

Särö småbruk 1'

uti Muskö socken, Stockholms län

upprättad år 1950 av

Oscar Erikson

Distriktslantmätare

Kopians likhet med originalet bekrägas.
 Stockholm den 4 febr. 1952

STATENS REPRODUKTIONSANSTALT

G. Lundberg

Skala 1:2000

B-54