



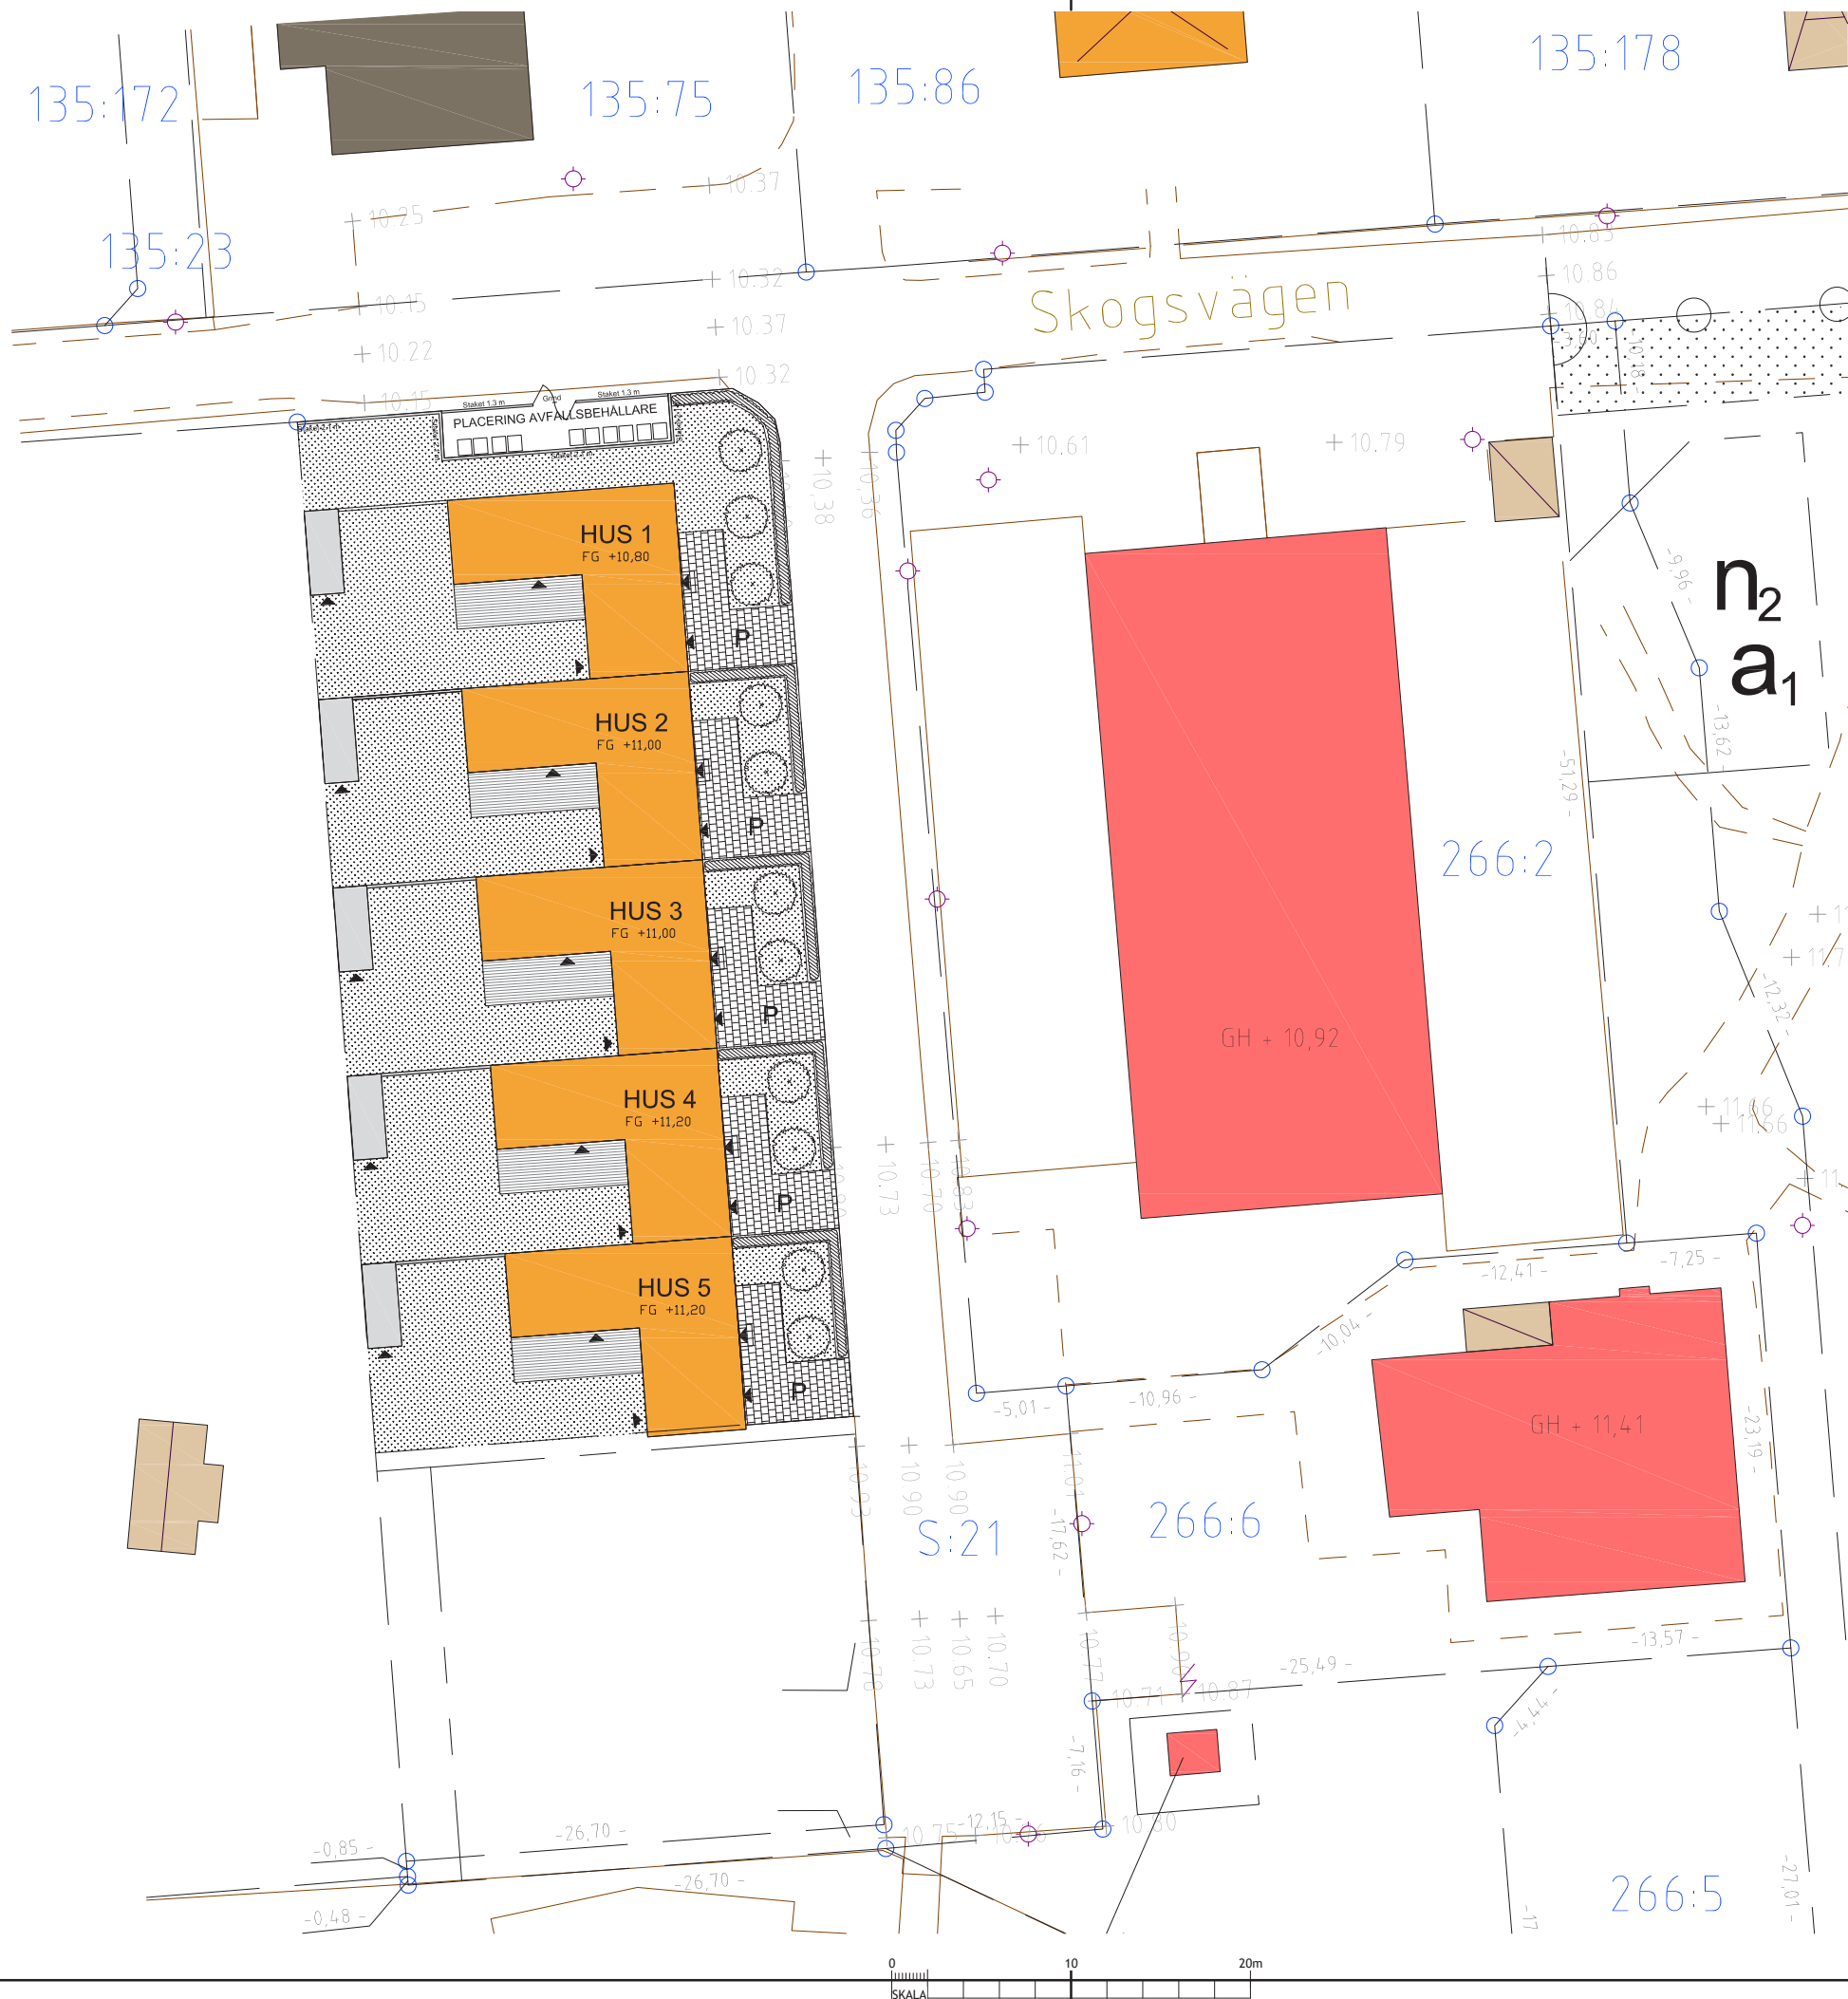

TECKENFÖRKLARING

- FASTIGHETSGRÄNS
- HÖJD FRÅN NYBYGGNADSKARTA
- FÄRDIG GOLVHÖJD
- MARKBETONPLATTOR
- TRÄDÄCK
- GRÄS
- LÅG HÄCK
- TRÄD

BET	ANDRINGEN AVSER	DATUM	SIGN
BYGGLOVHANDLING			
Vejby Strand Radhus			
Vejby 266:4			
SAMFORI FASTIGHETER AB Grev turegatan 30, Stockholm Telefon 072-7121940 org.nr. 559411-0180  SAMFORI FASTIGHETER			
UPPDRAG NR	RITAD/KONSTR AV	HANDLÄGGARE	
DATUM	ANSVARIG		
2025.06.11	LOTTA LINDH		
SITUATIONSPLAN			
SKALA	NUMMER	BET	
A3 1:400	A-06.1-001		

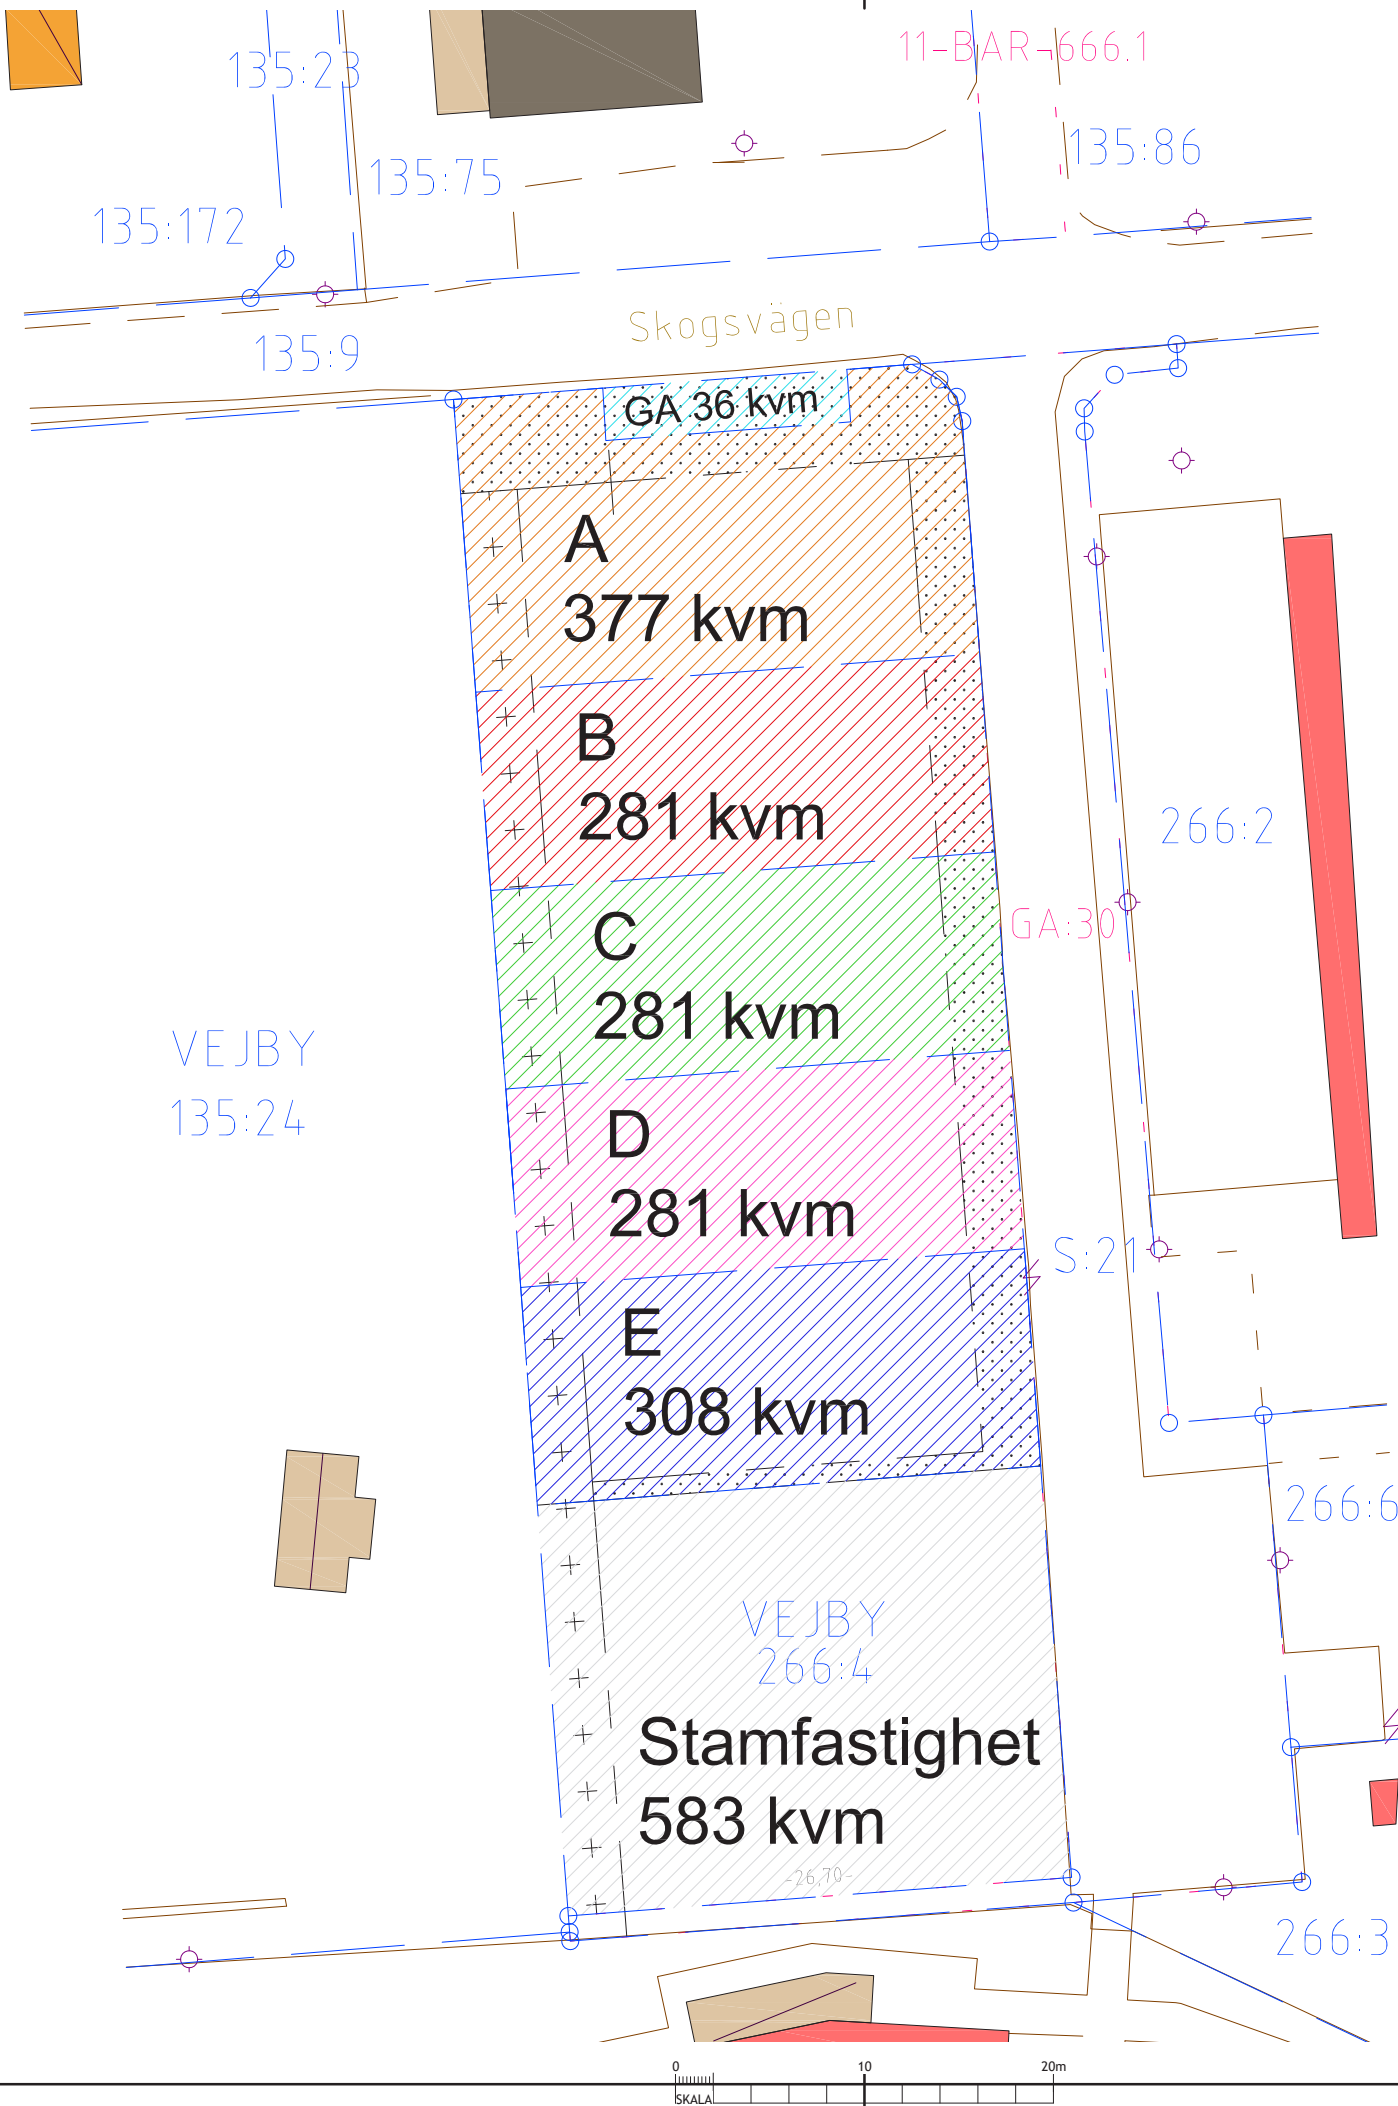


TECKENFÖRKLARING


- NY GEMENSAMHETSANLÄGGNING
- STYCKNINGSLOTT A
- STYCKNINGSLOTT B
- STYCKNINGSLOTT C
- STYCKNINGSLOTT D
- STYCKNINGSLOTT E
- STAMFASTIGHET

BET	ANDRINGEN AVSER	DATUM	SIGN
BYGGLOVHANDLING			
Vejby Strand Radhus Vejby 266:4			
SAMFORI FASTIGHETER AB Grev turegatan 30, Stockholm Telefon 072-7121940 org.nr. 559411-0180		 SAMFORI FASTIGHETER	
UPPDRAG NR	RITAD/KONSTR AV	HANDLÄGGARE	
DATUM	ANSVARIG		
2025.06.11	LOTTA LINDH		
FÖRSLAG PÅ AVSTYCKNING VEJBY 266:4			
SKALA	NUMMER	BET	
A3 1:400	A-06.1-002		

ENTRÉPLAN

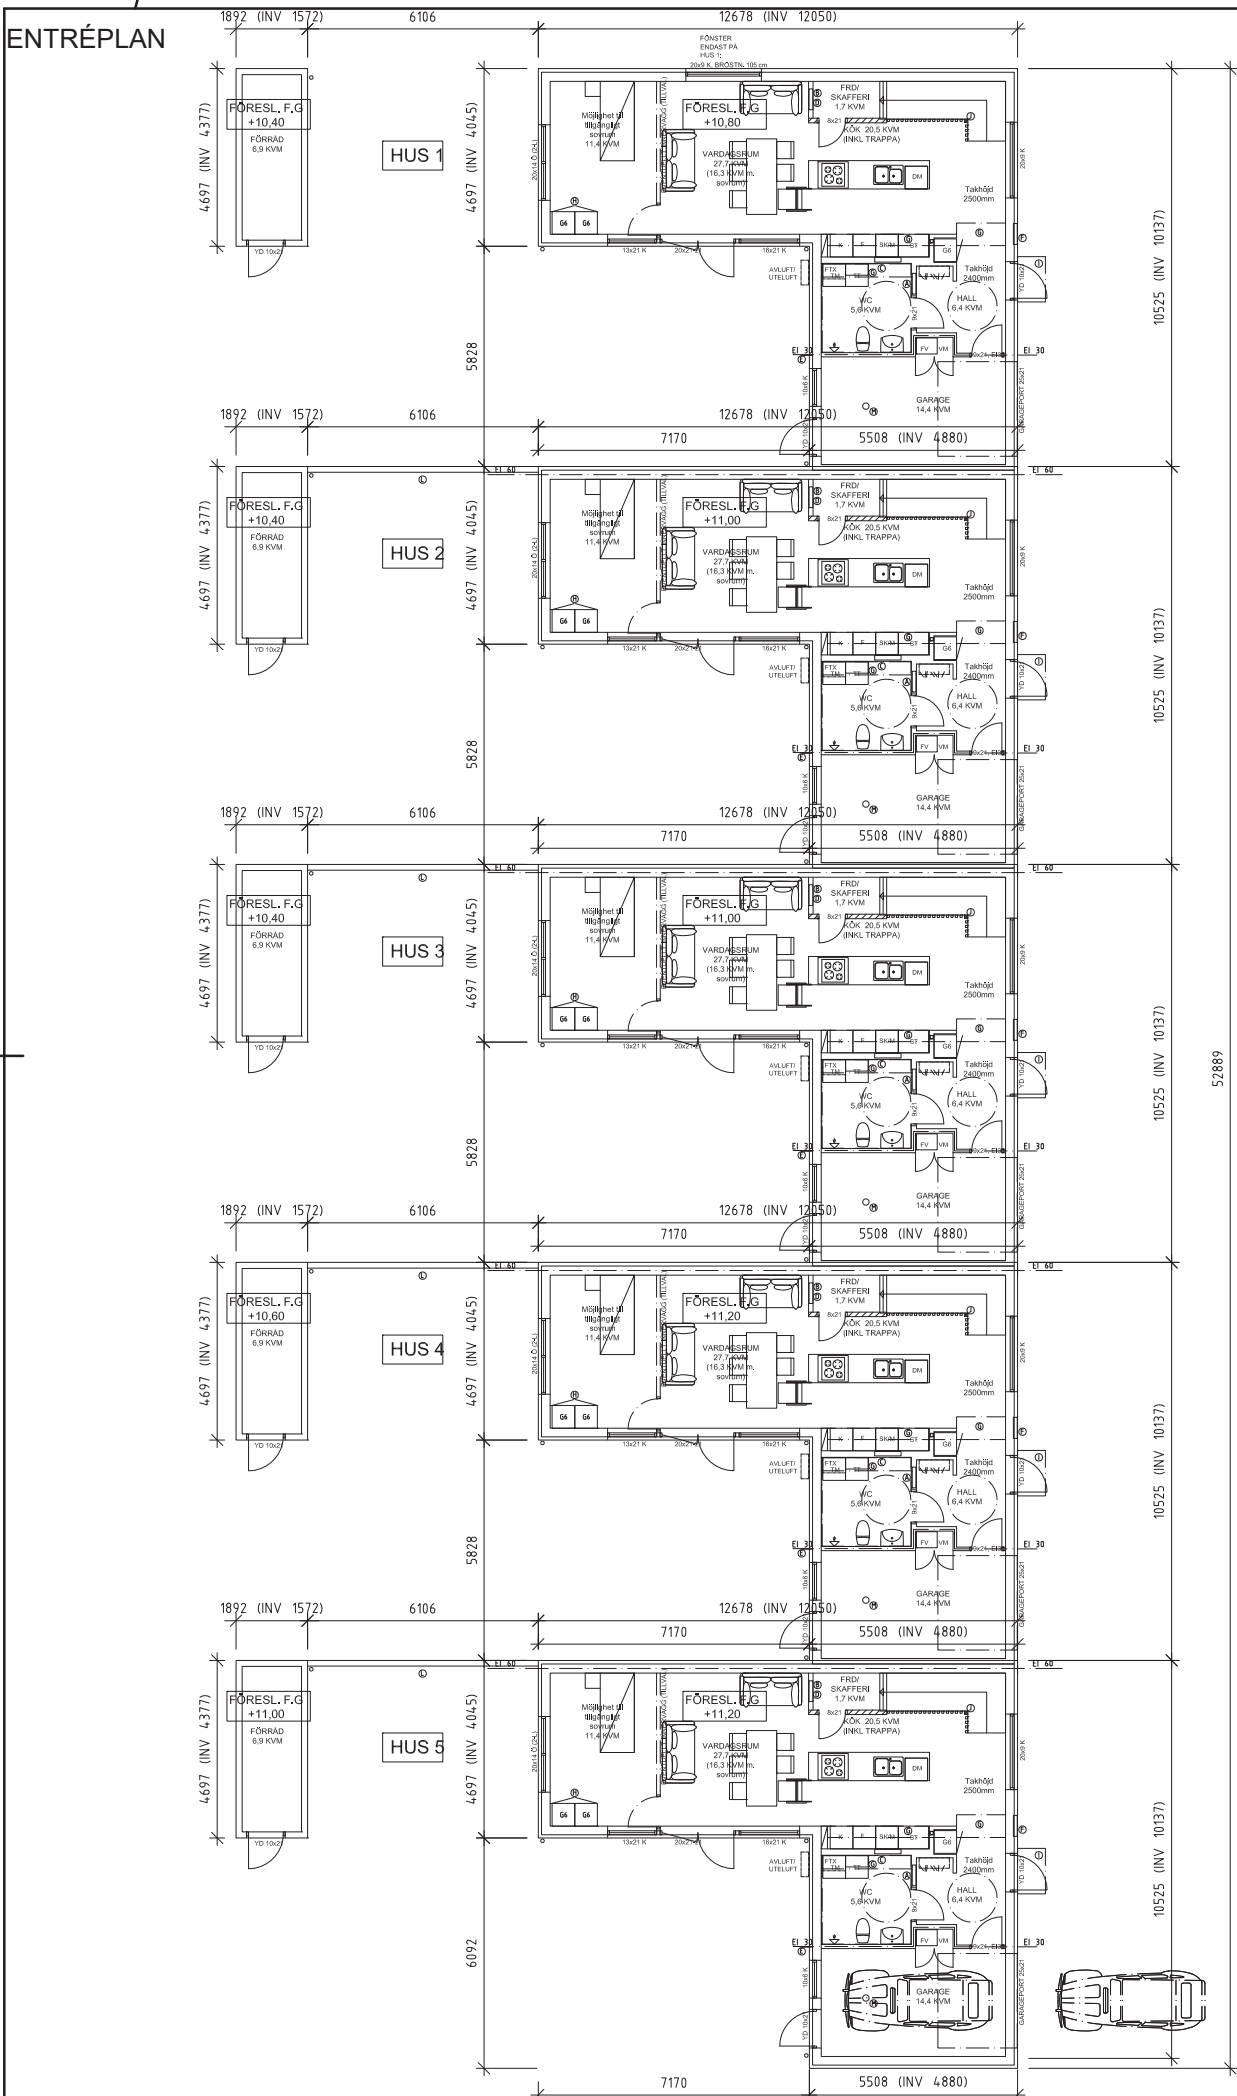

VÅNING 2

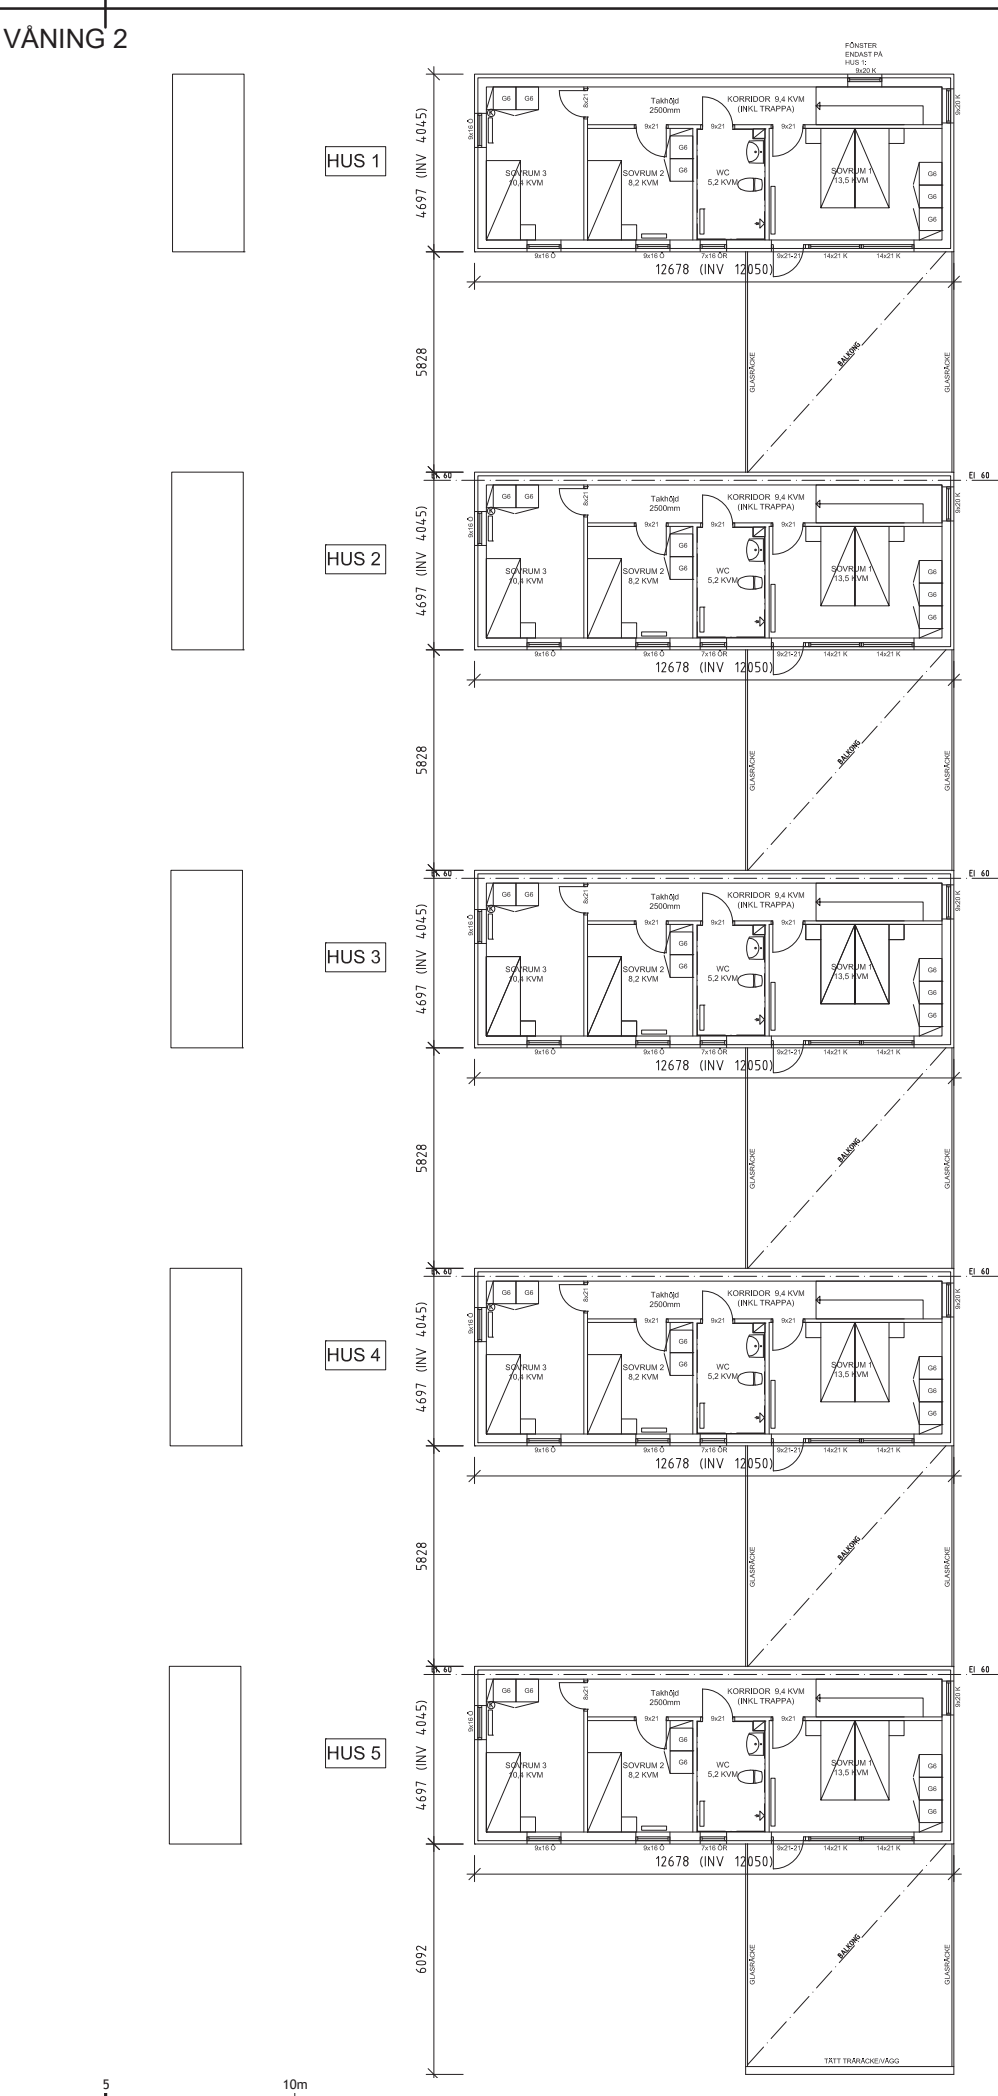

BYGGAREA:
HUS 1-5: 101,43 kvm PER HUS
TOTALT FÖR ALLA FEM HUS: 507,15 kvm


BRUTTOAREA:
HUS 1-5: 100,54 kvm PER HUS (BOTTENVÅNING)
59,55 kvm PER HUS (ÖVERVÅNING)
TOTALT FÖR ALLA FEM HUS: 800,45 kvm

BOAREA:
HUS 1-5: 64,01 kvm (BOTTENVÅNING) PER HUS
HUS 1-5: 48,74 kvm (ÖVERVÅNING) PER HUS
TOTAL BOA PER HUS: 112,75 kvm
TOTALT FÖR ALLA FEM HUS: 563,75 kvm

BIAREA HUS 1-5:
21,31 kvm (GARAGE OCH FÖRRÄD) PER HUS
TOTALT FÖR ALLA FEM HUS: 134,74 kvm

BET	ÄNDRINGEN AVSER	DATUM	SIGN
BYGGLOVHANDLING			
Vejby Strand Radhus			
Vejby 266:4			
SAMFORI FASTIGHETER AB Grev turegatan 30, Stockholm Telefon 072-7121940 org.nr. 559411-0180			
 SAMFORI FASTIGHETER			
UPPDRAG NR	RITAD/KONSTR AV	HANDLÄGGARE	
DATUM	ANSVARIG		
2025.06.11	LOTTA LINDH		
ÖVERSIKT PLANER HUS 1-5			
SKALA	NUMMER	BET	
A3 1:200	A-06.1-010		


ENTRÉPLAN, HUS 1-4

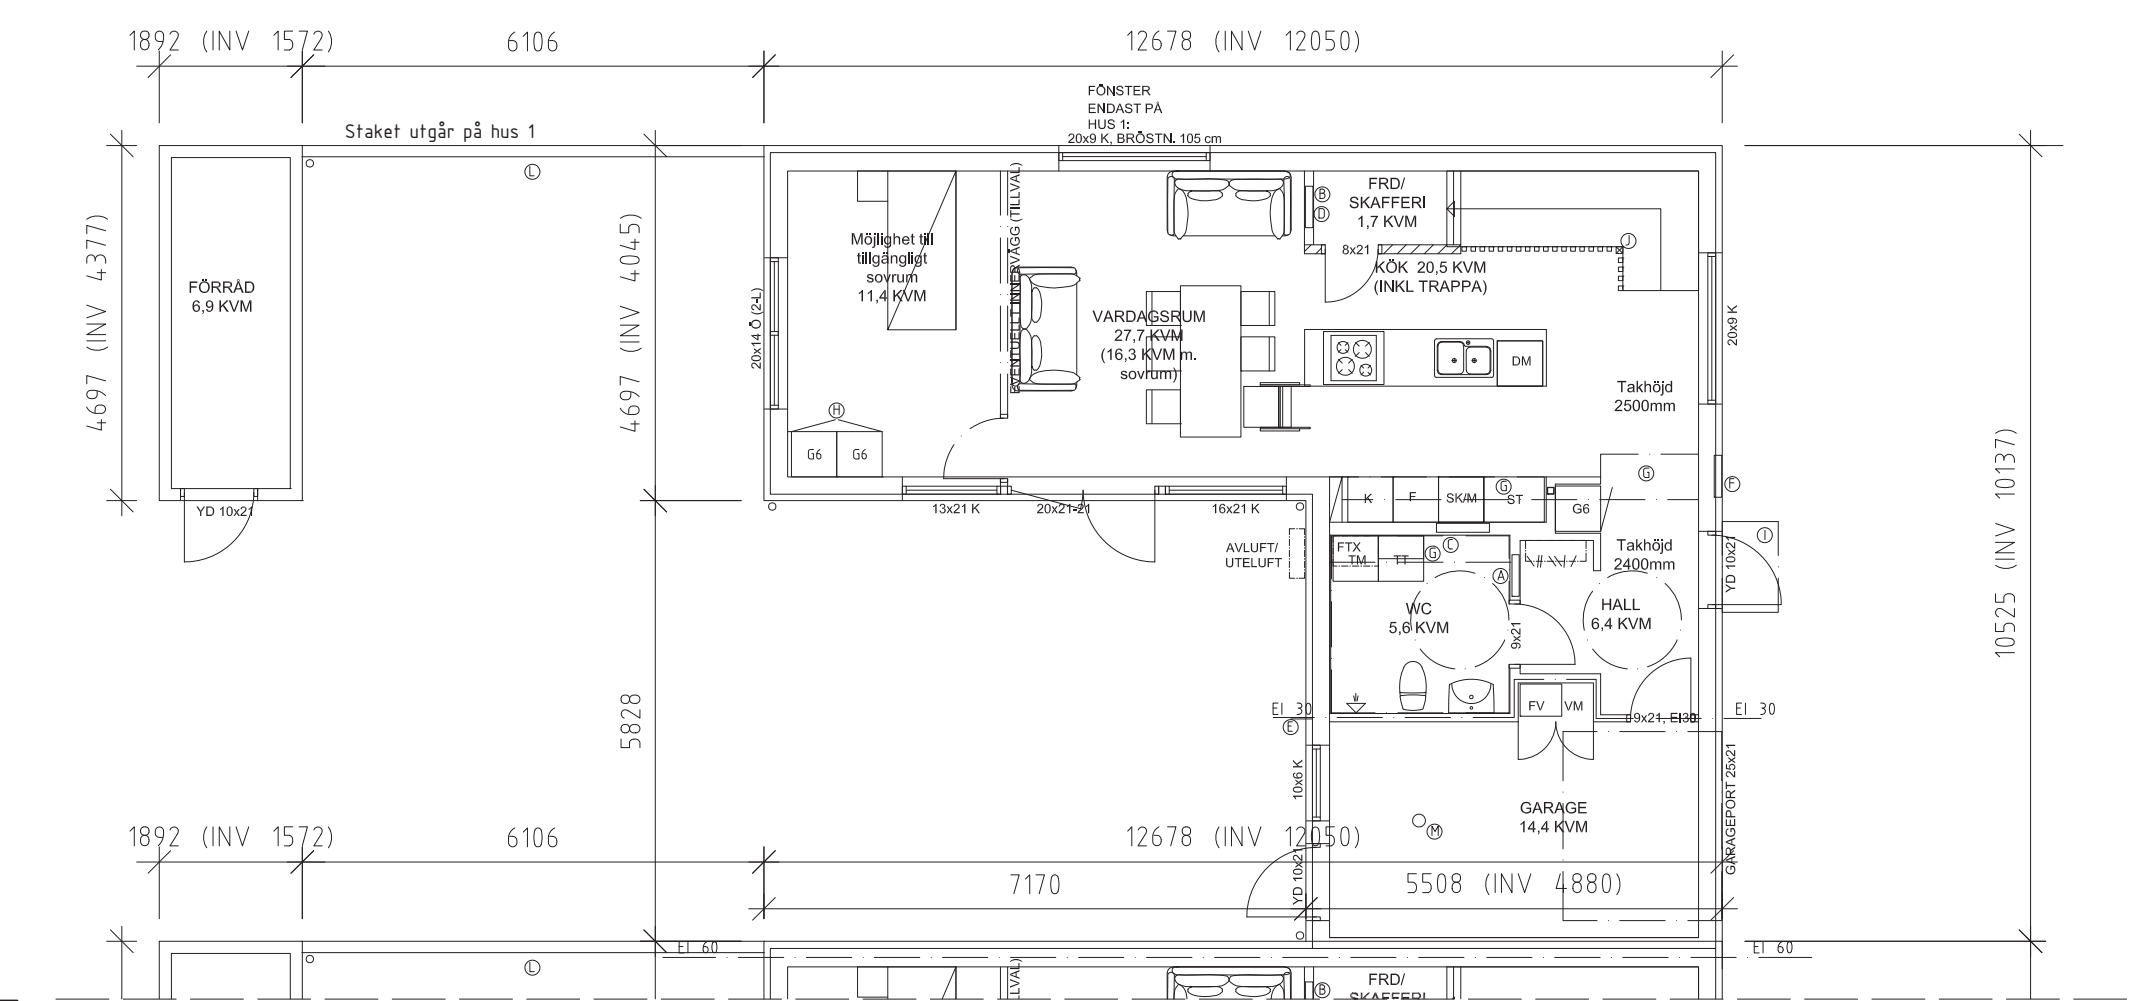

- FÖNSTER:
Ö = ÖPPNINGSBART
K = FAST (KARM)
R = RÄGLAS
- A VATTEN SKÅP
B ELCENTRAL
C GOLVVÄRMEFÖRDELARE
D PLATS FÖR MULTIMEDIASKÅP
E VÄGGVATTENUTKASTARE
F FASADMÄTARSKÅP
G NEDBYGGNAD FÖR VENTILATION
H GARDEROBER ENDAST VID TILLVALT SOVRUM
I SKÄRMTAK, GLAS
J TAKHÖG STOLPE
K PASSBIT GARDEROB, VID TILLVAL SOVRUM
L BOTTENVÄNING SCHAKT FÖR TILLUFT HÄR.
M GOLVBRUNN


BÄRANDE VÄGG

VÅNING 2, HUS 1-4

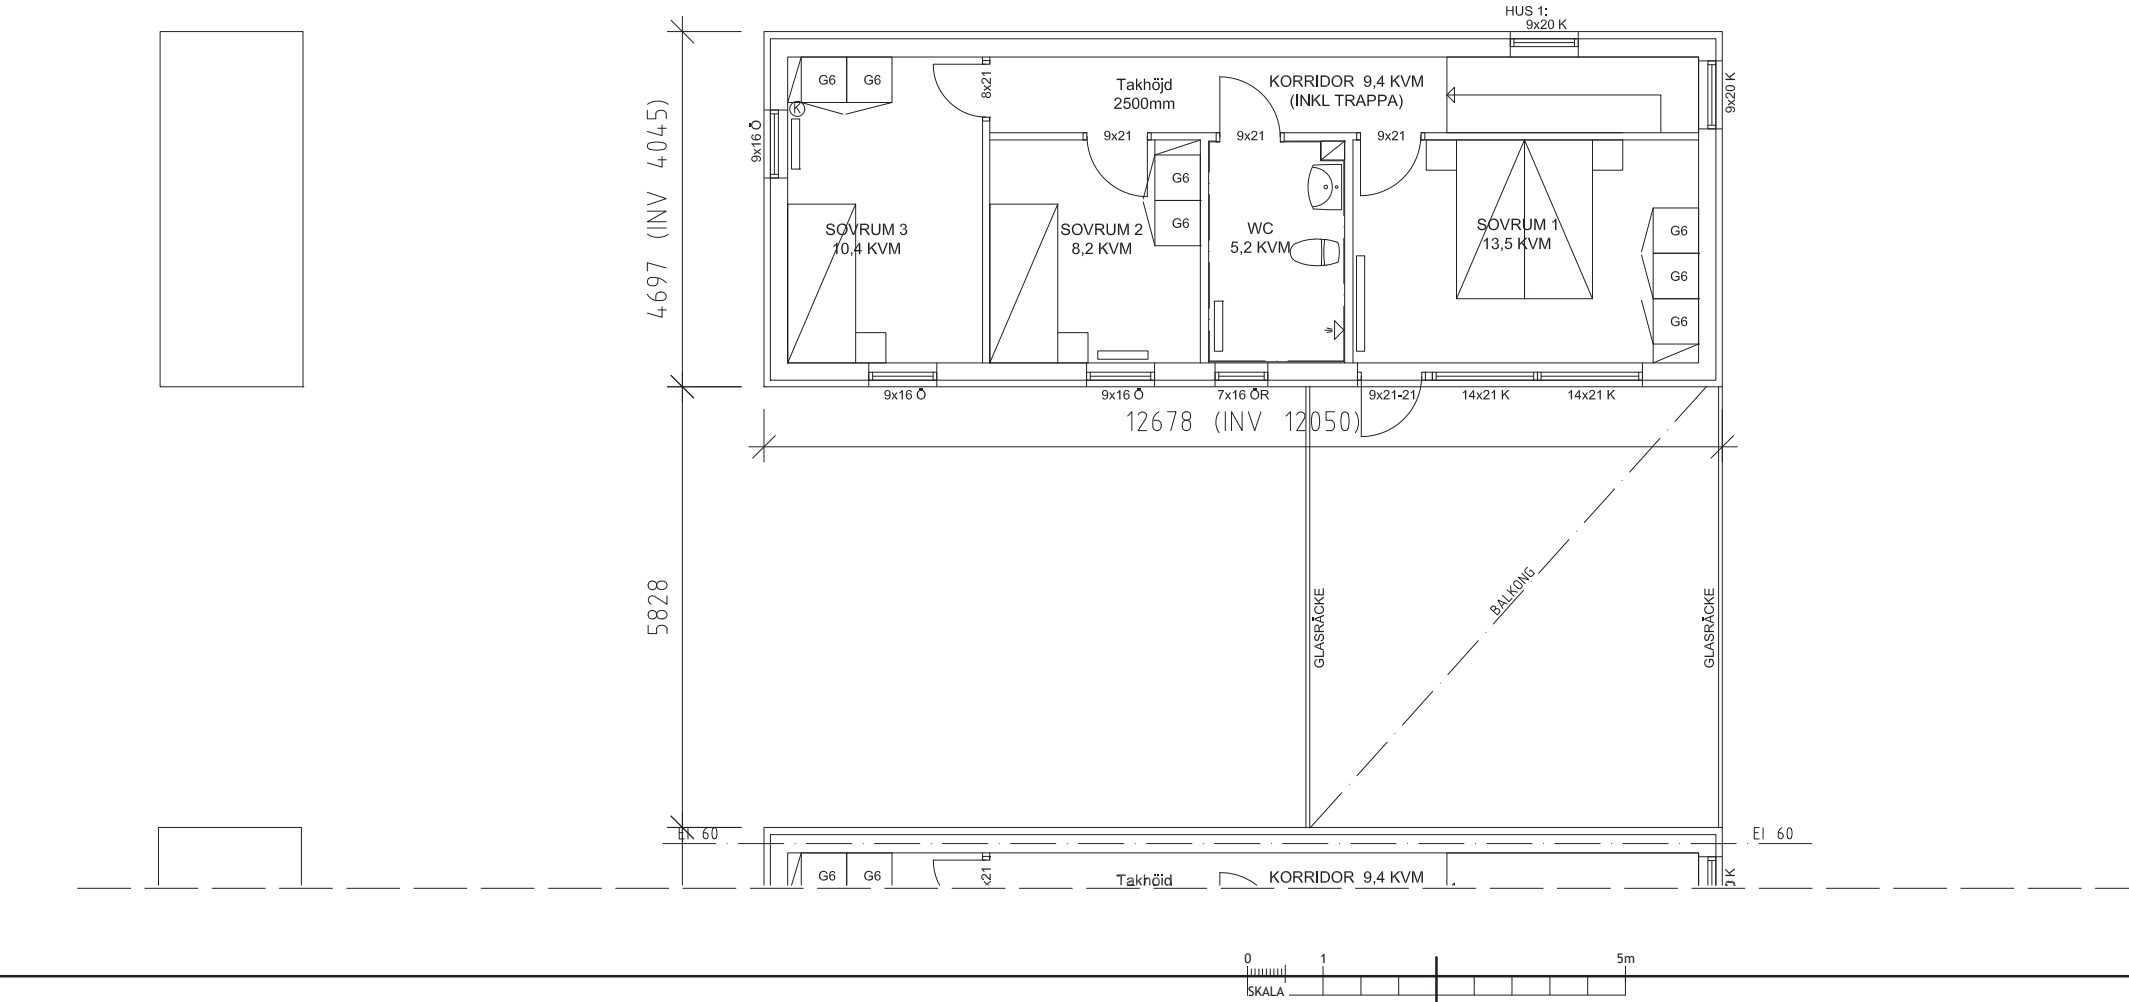

BET	ÄNDRINGEN AVSER	DATUM	SIGN
BYGGLOVHANDLING			
Vejby Strand Radhus Vejby 266:4			
SAMFORI FASTIGHETER AB Grev turegatan 30, Stockholm Telefon 072-7121940 org.nr. 559411-0180		 SAMFORI FASTIGHETER	
UPPDRAG NR	RITAD/KONSTR AV	HANDLÄGGARE	
DATUM	ANSVARIG		
2025.06.11	LOTTA LINDH		
PLAN HUS 1-4			
SKALA	NUMMER	BET	
A3 1:100	A-06.1-020		


ENTRÉPLAN, HUS 5

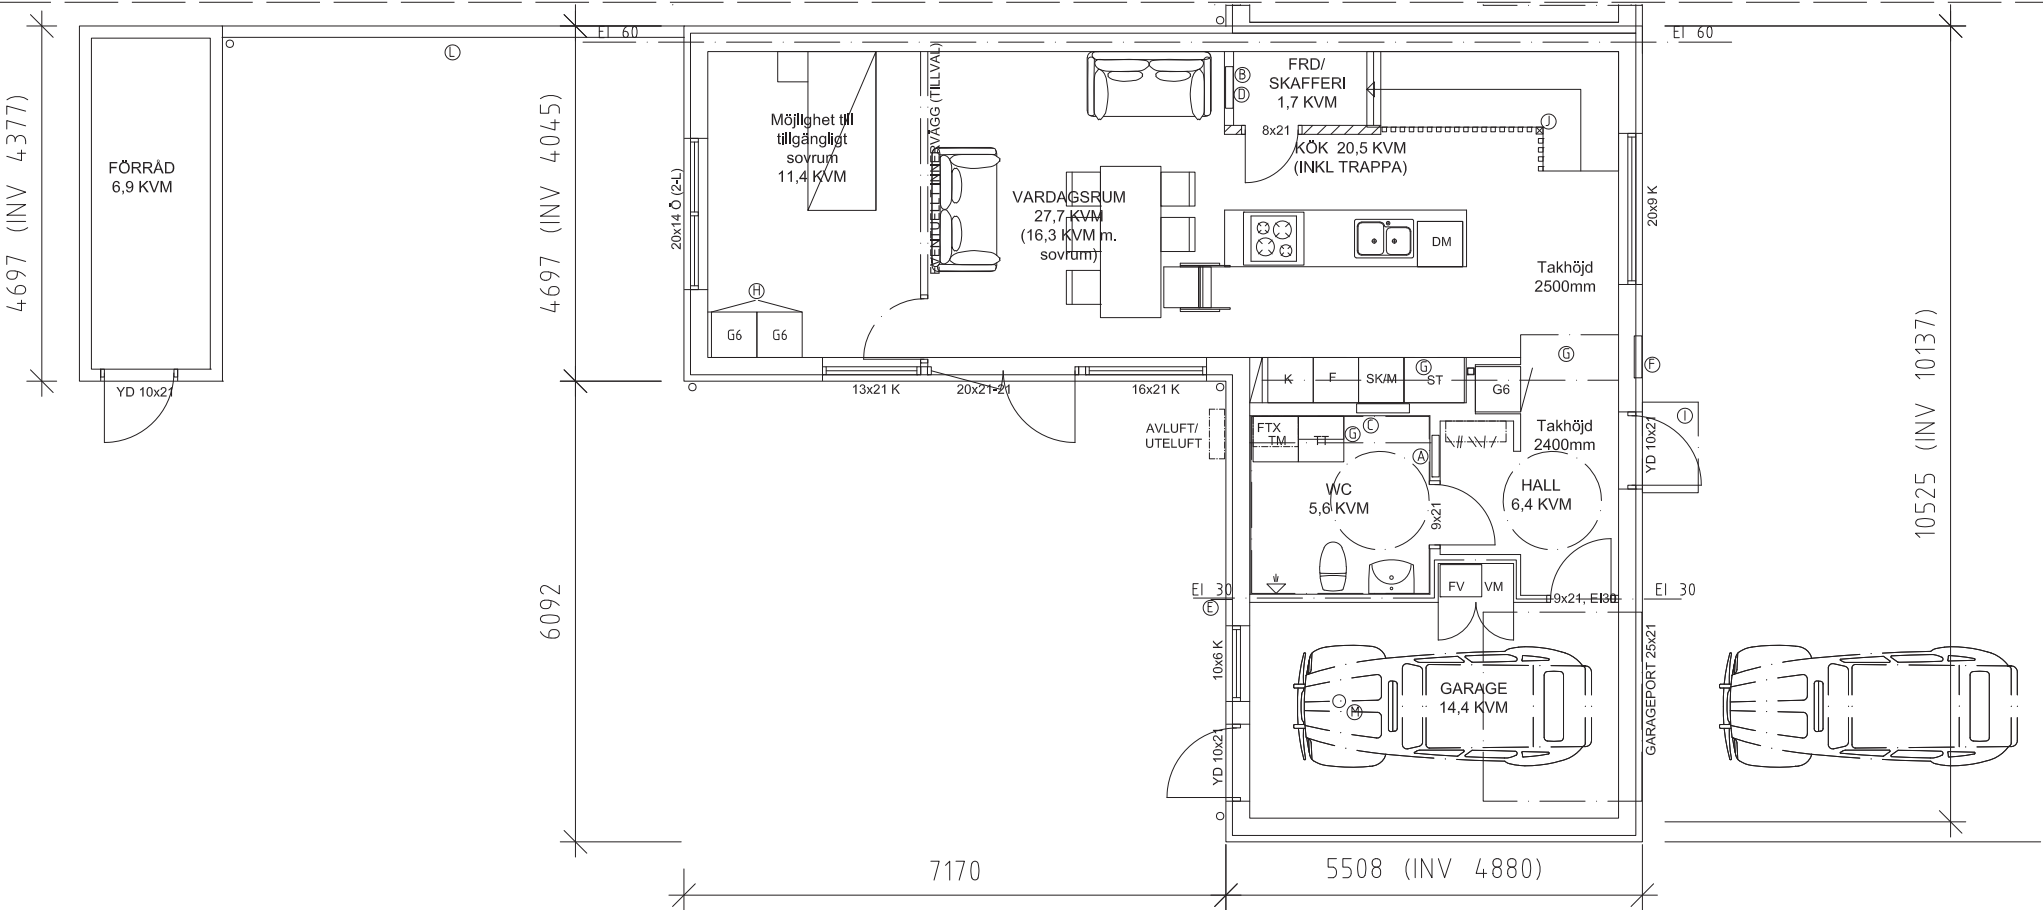




- FÖNSTER:
Ö = ÖPPNINGSBART
K = FAST (KARM)
R = RÄGLAS
- A VATTEN SKÅP
B ELCENTRAL
C GOLVVÄRMEFÖRDELARE
D PLATS FÖR MULTIMEDIASKÅP
E VÄGGVATTENUTKASTARE
F FASADMÄTARSKÅP
G NEDBYGGNAD FÖR VENTILATION
H GARDEROBER ENDAST VID TILLVALT SOVRUM
I SKÄRMTAK, GLAS
J TAKHÖG STOLPE
K PASSBIT GARDEROB, VID TILLVAL SOVRUM
L STAKET, HÖJD ca 2,1 m ÖVER MARK
M GOLVBRUNN

BÄRANDE VÄGG


VÅNING 2, HUS 5

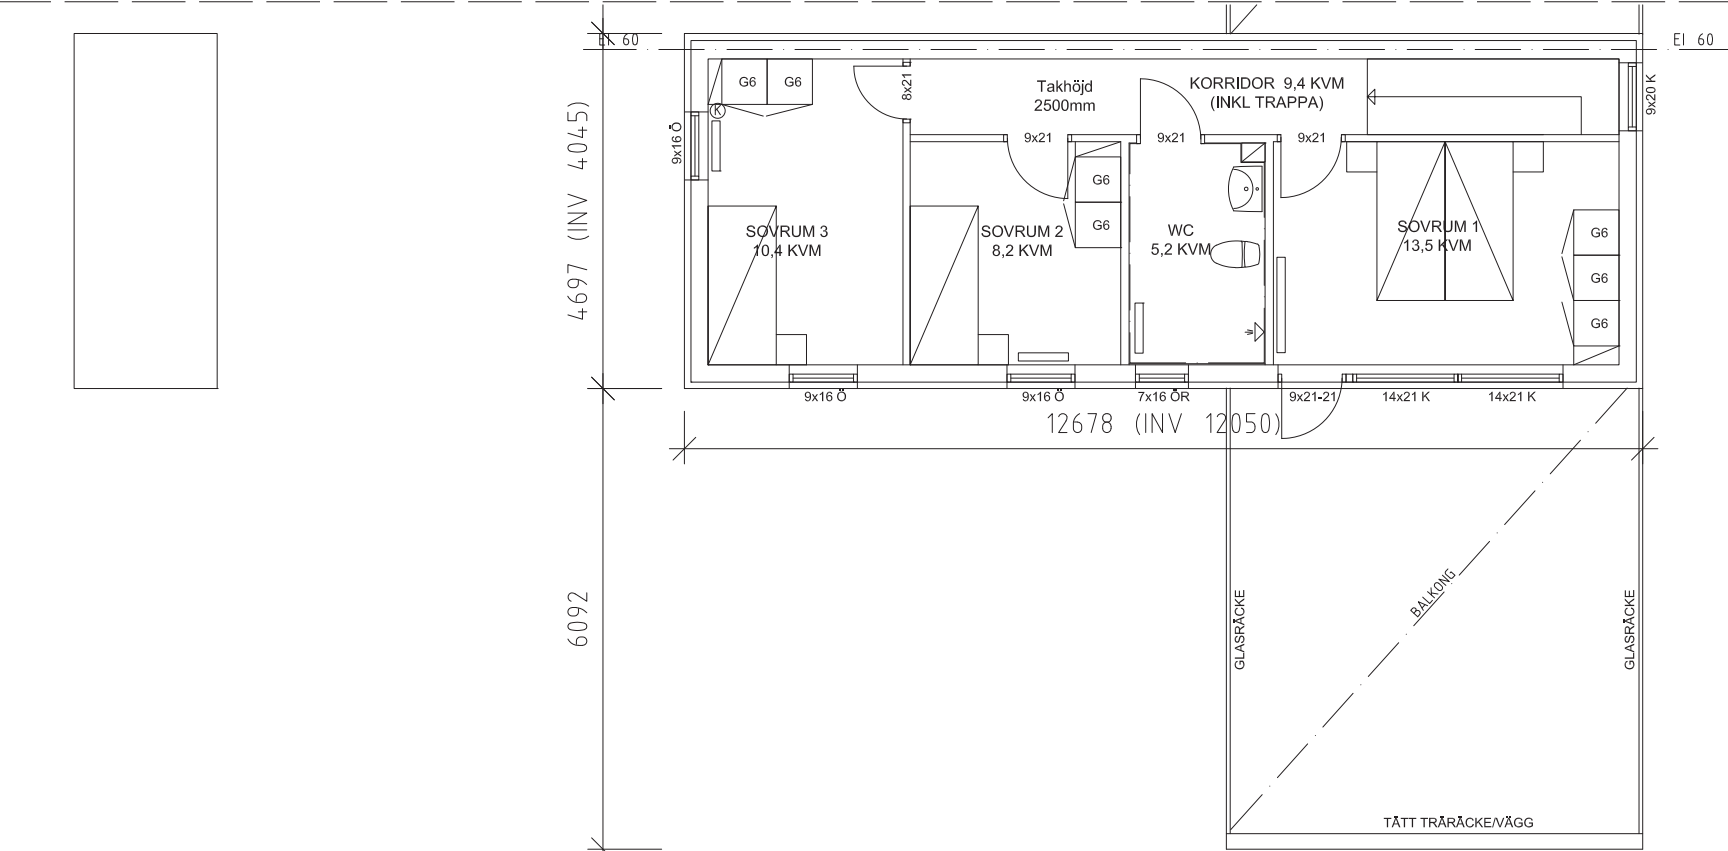


BET	ÄNDRINGEN AVSER	DATUM	SIGN
BYGGLOVHANDLING			
Vejby Strand Radhus			
Vejby 266:4			
SAMFORI FASTIGHETER AB Grev turegatan 30, Stockholm Telefon 072-7121940 org.nr. 559411-0180		 SAMFORI FASTIGHETER	
UPPDRAG NR	RITAD/KONSTR AV	HANDLÄGGARE	
DATUM	ANSVARIG		
2025.06.11	LOTTA LINDH		
PLAN HUS 5			
SKALA	NUMMER	BET	
A3 1:100	A-06.1-030		

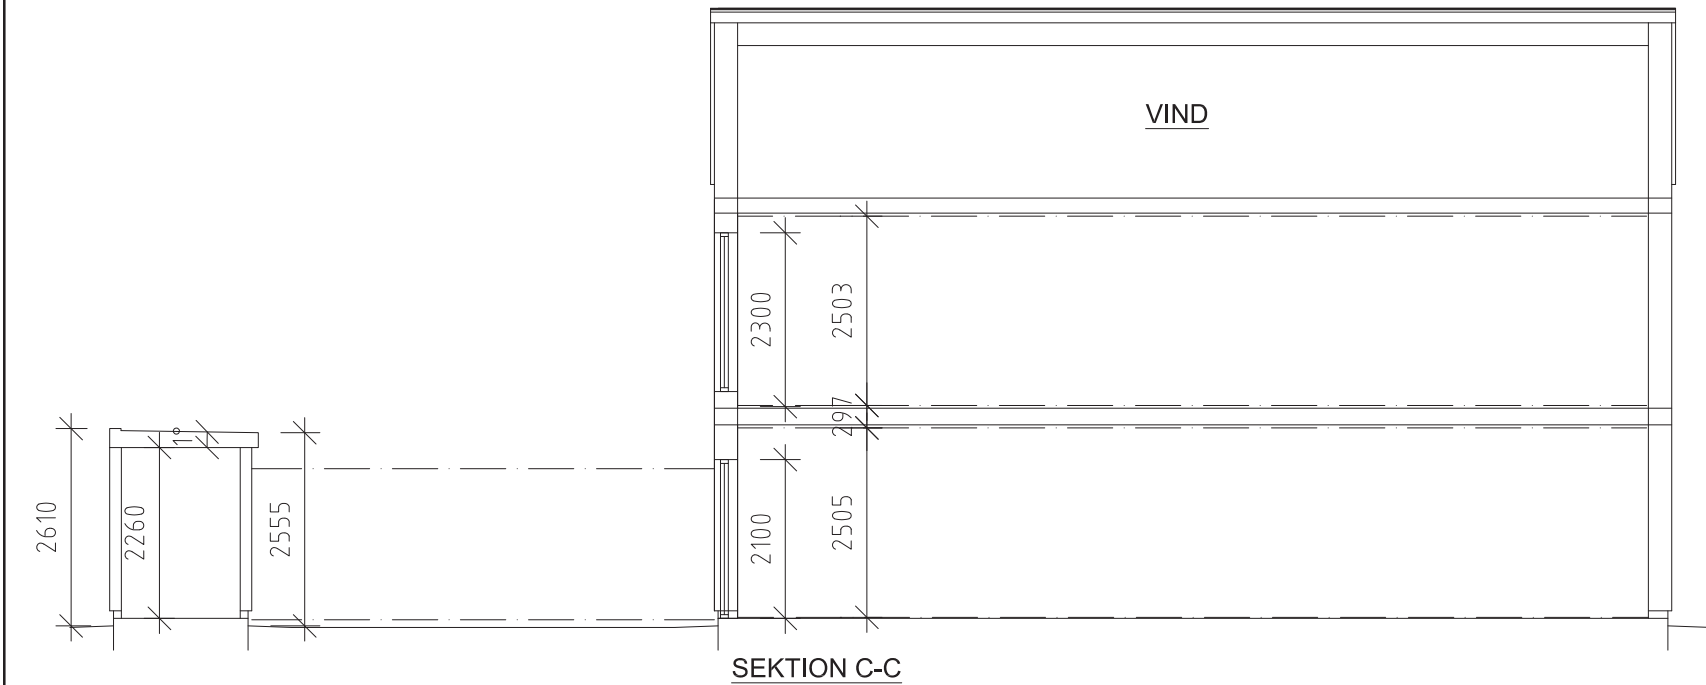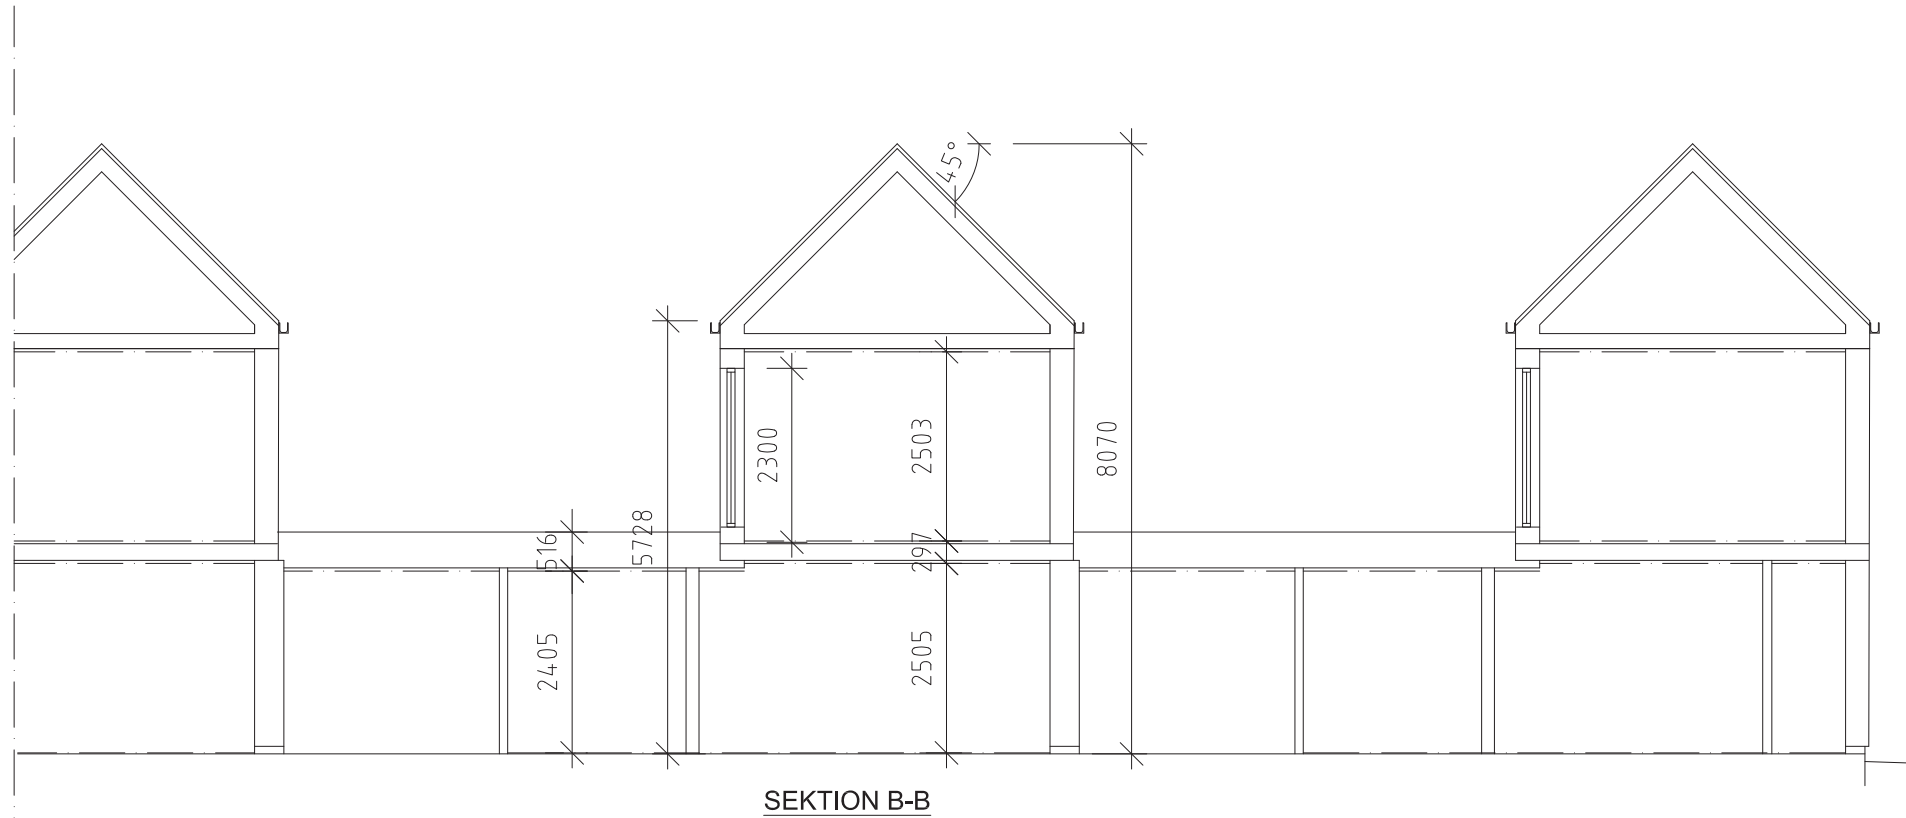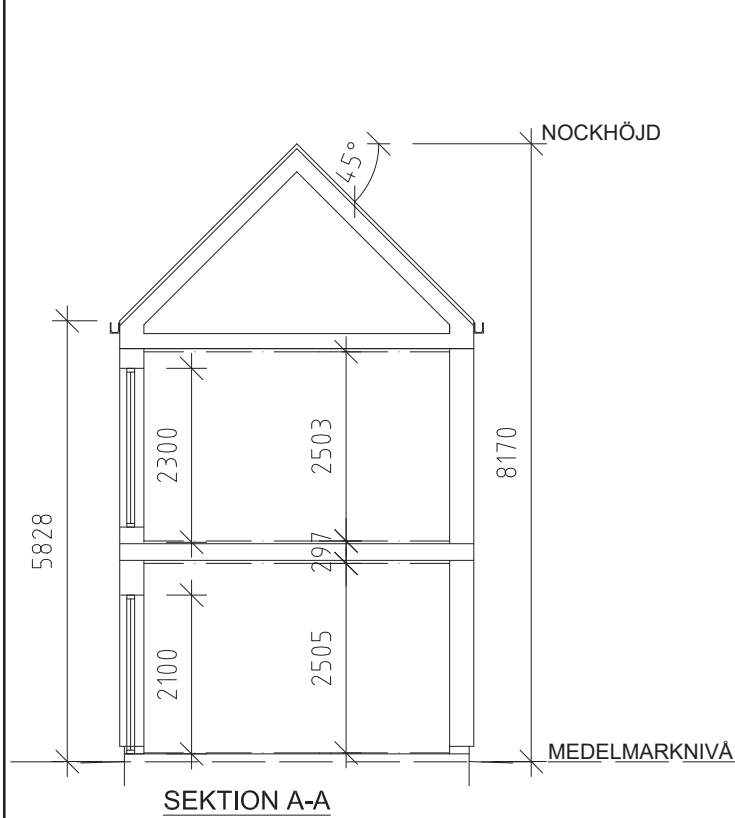

ORIENTERINGSFIGUR

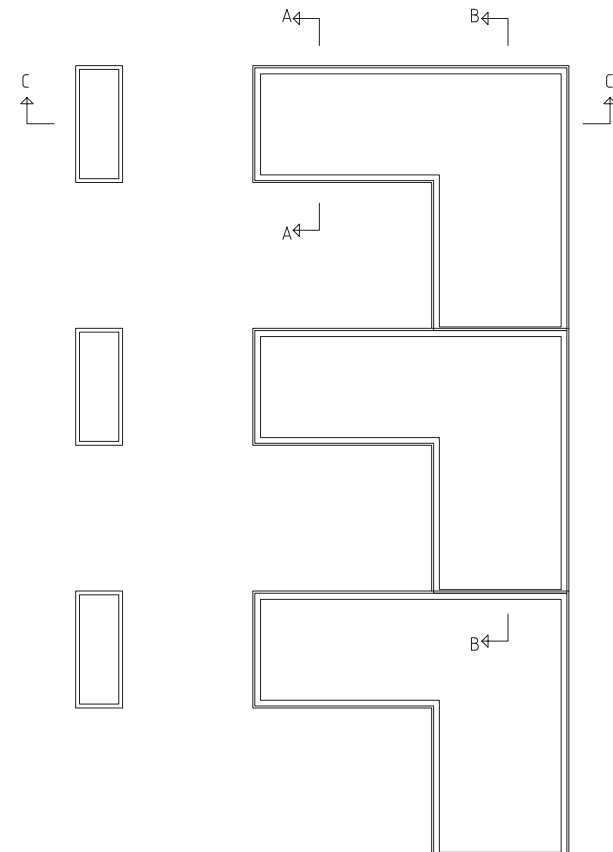


BET	ÄNDRINGEN AVSER	DATUM	SIGN
BYGGLOVHANDLING			
Vejby Strand Radhus			
Vejby 266:4			
SAMFORI FASTIGHETER AB Grev turegatan 30, Stockholm Telefon 072-7121940 org.nr. 559411-0180			
 SAMFORI FASTIGHETER			
UPPDRAG NR	RITAD/KONSTR AV	HANDLÄGGARE	
	L.L.		
DATUM	ANSVARIG		
2025.06.11	LOTTA LINDH		
SEKTIONER			
SKALA	NUMMER	BET	
A3 1:100	A-06.2-001		

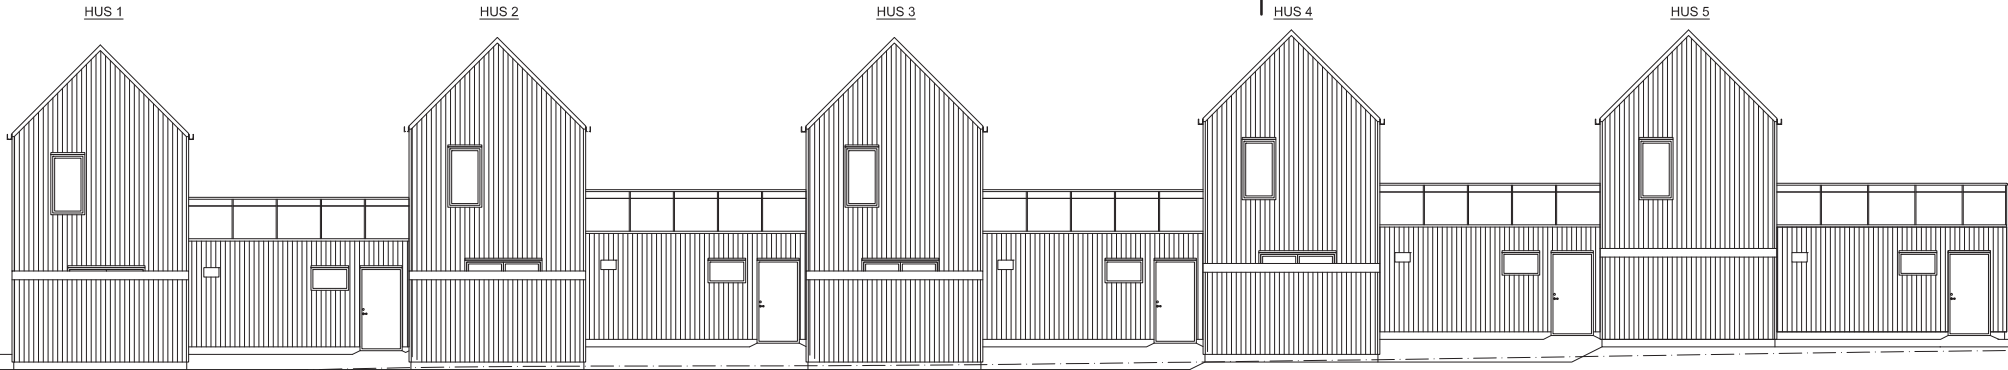

FASAD MOT ÖSTER (SETT MED FÖRRÄD)




FASAD MOT ÖSTER (SETT UTAN FÖRRÄD)

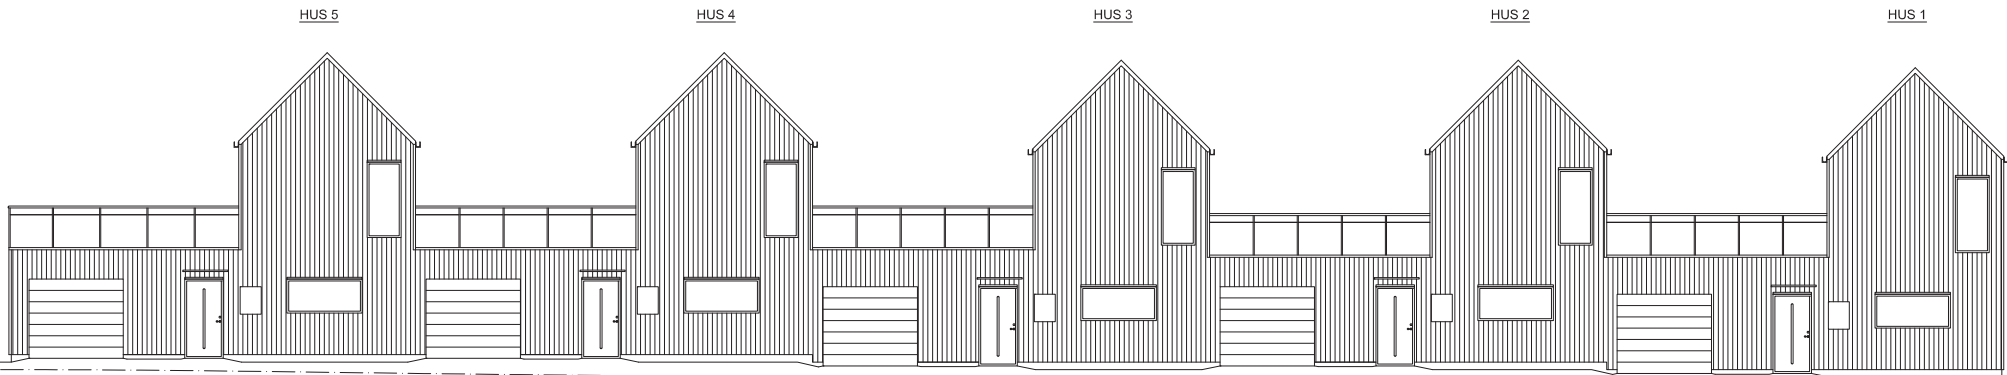


FASAD MOT ÖSTER




FASAD MOT SÖDER, HUS 1-4
(PRINCIP. NIVÅSKILLNADER VARIERAR MELLAN HUSEN)

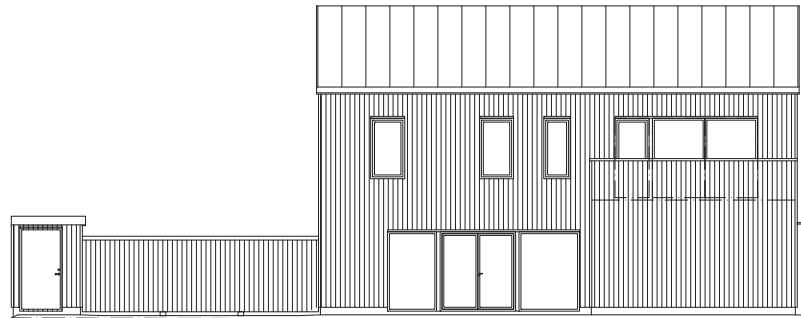

FASAD MOT SÖDER HUS 5

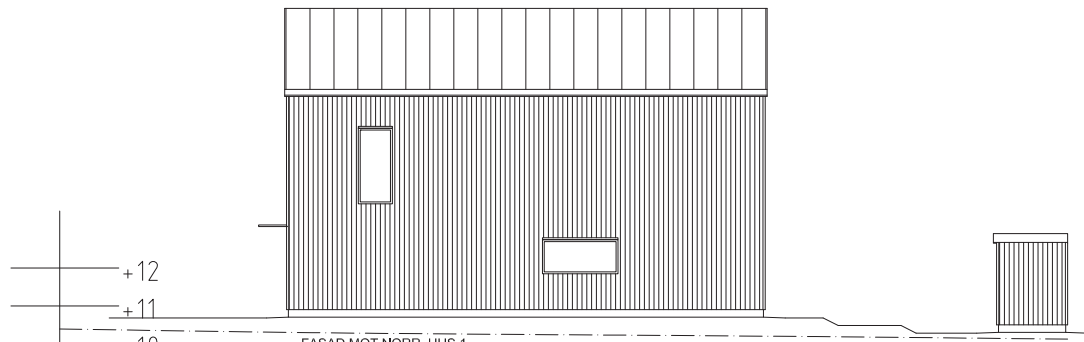

FASAD MOT NORR, HUS 1




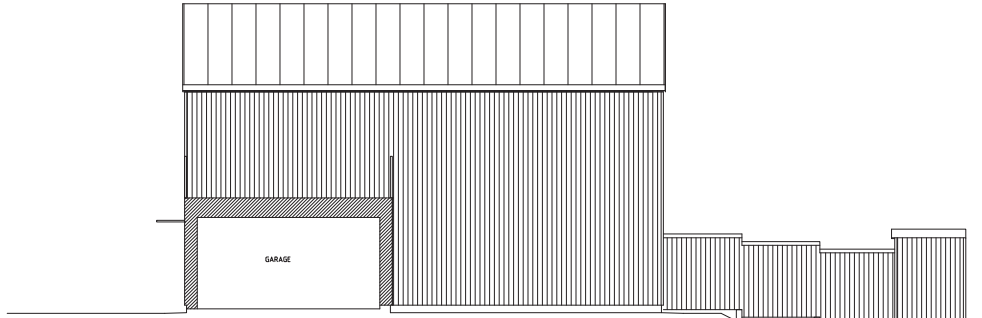


FASAD MOT NORR, HUS 2-5
(PRINCIP. NIVÅSKILLNADER VARIERAR MELLAN HUSEN)

- FÄRG- OCH MATERIALVAL:
PANEL: STÄNDE SLÅT SPONTAD PANEL,
VARIERANDE BREDDER, SVARTMÅLAD.
FÖNSTEROMFATTNING, KNUTAR mm
SVARTMÅLADE.
FÖNSTER: ALUMINIUMKLÄDDA, SVARTA.
FÖNSTERPLÅTAR, TAKAVVATTNING: SVART
PLÅT.
ENTRÉDÖRRAR: GRÅ
FÖRRÄDSYTTERDÖRRAR: GRÅ
GARAGEPORTAR: SVARTA
BALKONGRÄCKE: GLASRÄCKE
TAKTÄCKNING SVART TAKPAPP
- ■ BLIVANDE MARKNIVÅ
- - - ■ BEFINTLIG MARKNIVÅ VID HUSLIV



BET	ÄNDRINGEN AVSER	DATUM	SIGN
BYGGLOVHANDLING			
Vejby Strand Radhus Vejby 266:4			
SAMFORI FASTIGHETER AB Grev turegatan 30, Stockholm Telefon 072-7121940 org.nr. 559411-0180		 SAMFORI FASTIGHETER	
UPPDRAG NR	RITAD/KONSTR AV	HANDLÄGGARE	
DATUM	ANSVARIG		
2025.06.11	LOTTA LINDH		
FASADER / MARKSEKTIONER			
SKALA	NUMMER	BET	
A3 1:200	A-06.3-001		

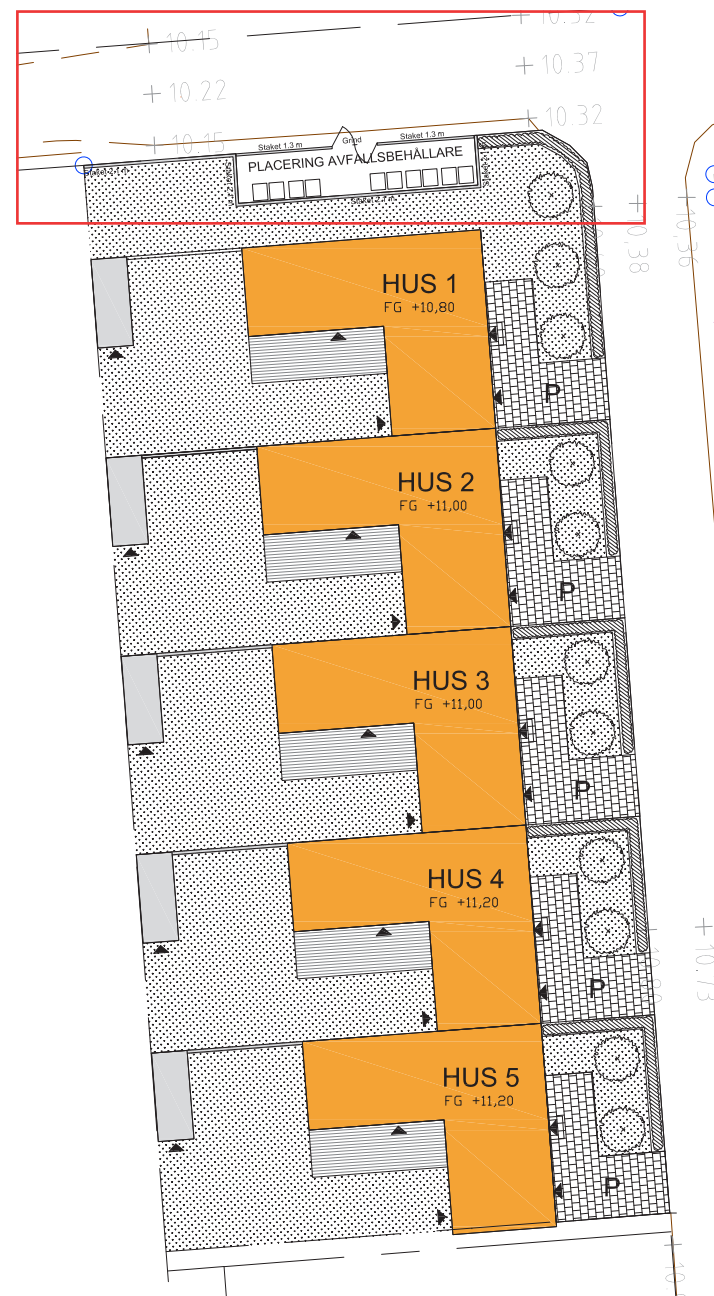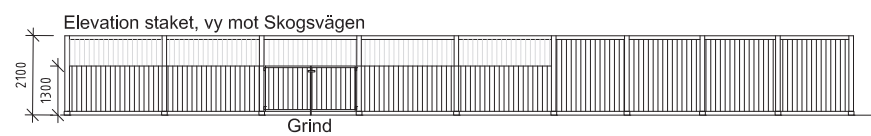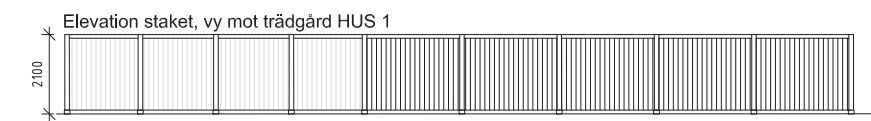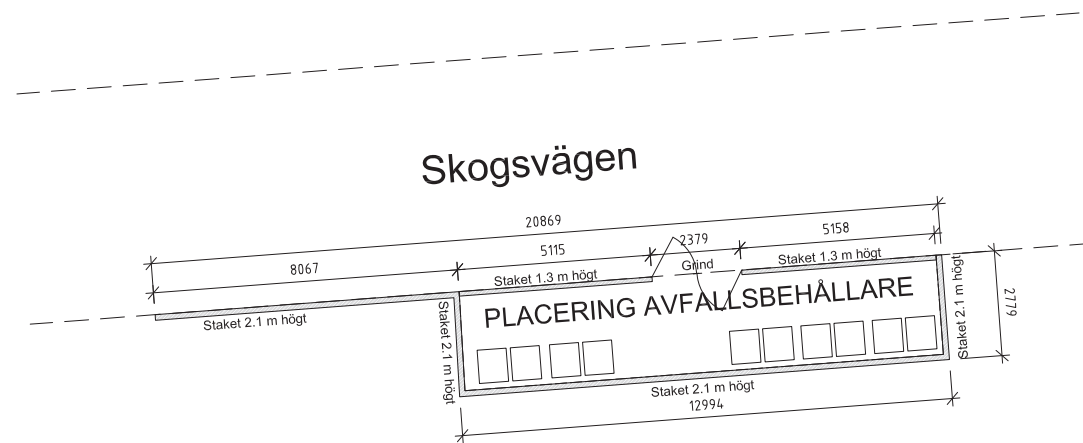

BET	ANDRINGEN AVSER	DATUM	SIGN
BYGGLOVHANDLING			
Vejby Strand Radhus			
Vejby 266:4			
SAMFORI FASTIGHETER AB Grev turegatan 30, Stockholm Telefon 072-7121940 org.nr. 559411-0180			
 SAMFORI FASTIGHETER			
UPPDRAG NR	RITAD/KONSTR AV	HANDLÄGGARE	
DATUM	ANSVARIG		
2025.06.11	LOTTA LINDH		
ELEVATION STAKET			
SKALA	NUMMER	BET	
A3 1:200	A-06.3-002		



BET	ÄNDRINGEN AVSER	DATUM	SIGN
BYGGLOVHANDLING			
Vejby Strand Radhus			
Vejby 266:4			
SAMFORI FASTIGHETER AB Grev turegatan 30, Stockholm Telefon 072-7121940 org.nr. 559411-0180		 SAMFORI FASTIGHETER	
UPPDRAG NR	RITAD/KONSTR AV	HANDLÄGGARE	
	L.L.		
DATUM	ANSVARIG		
2025.06.11	LOTTA LINDH		
VISIONSBILD			
SKALA	NUMMER	BET	
A3	A-06.4-001		