


Situationsplan

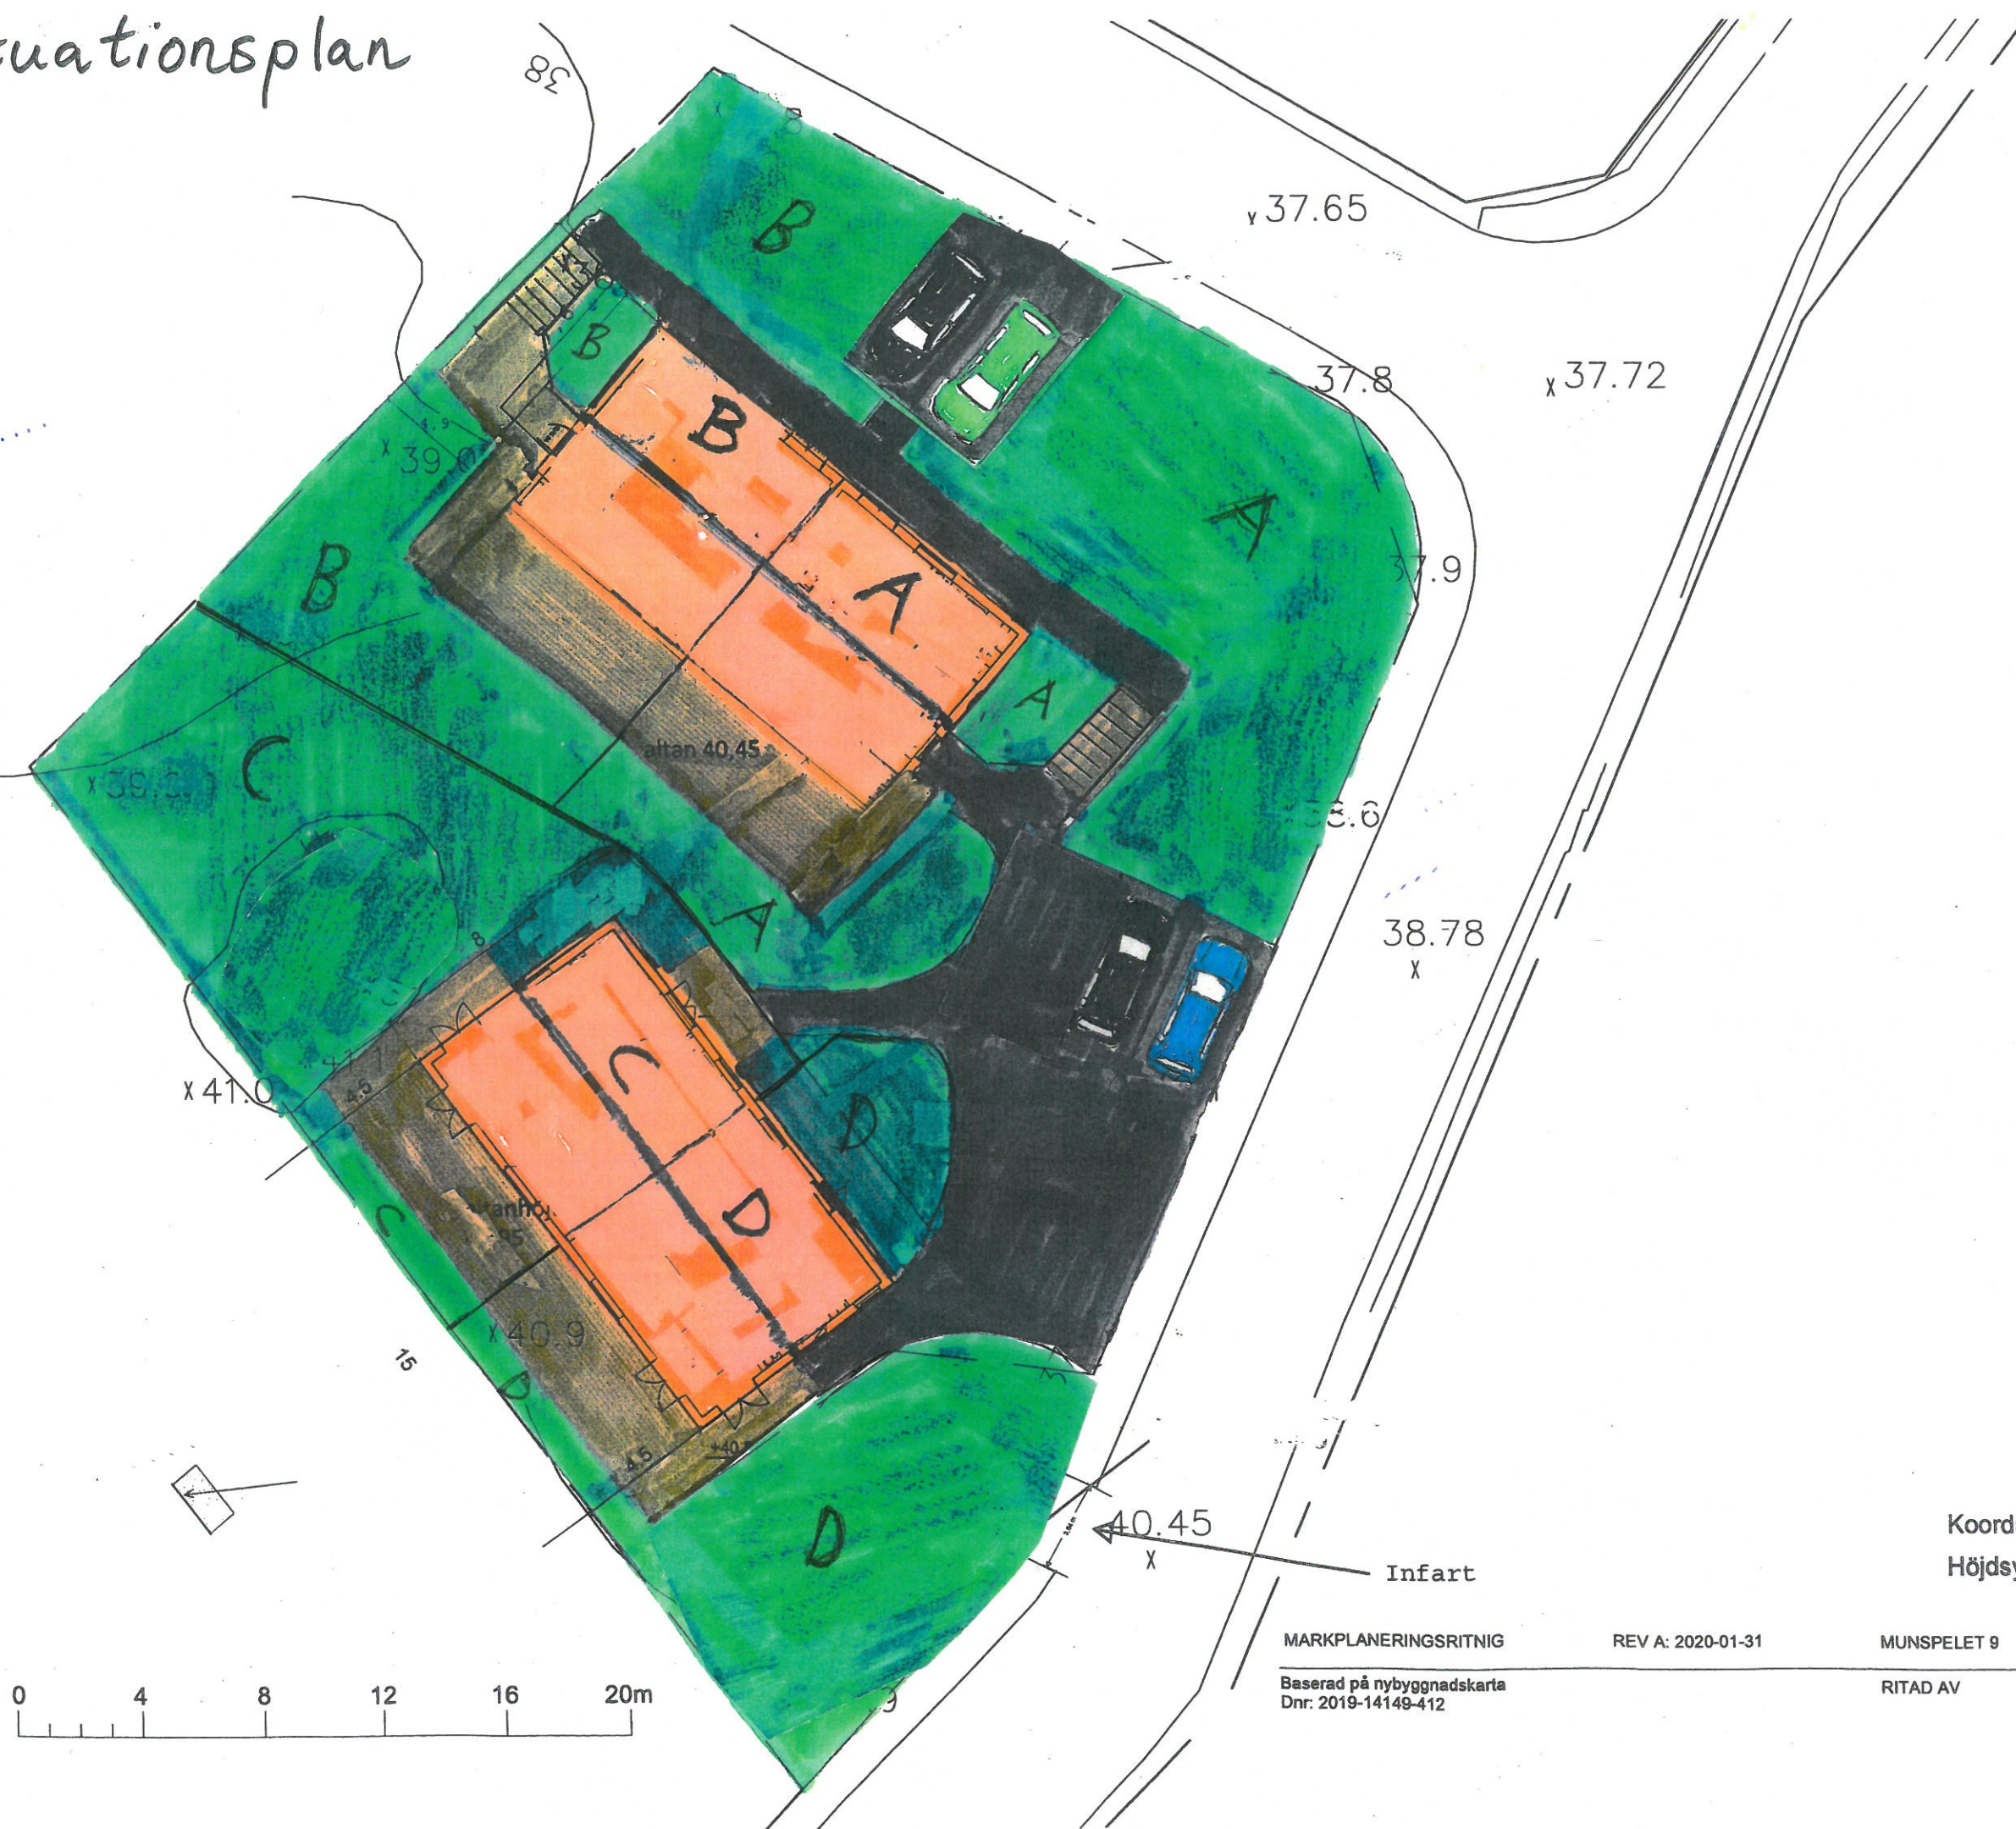

Koordinatsystem: SWEREF 99 18 00
Höjdsystem: RH 2000

MARKPLANERINGSRITNING

REV A: 2020-01-31

MUNSPELET 9

SKALA: 1:200 (A3)

Baserad på nybyggnadskarta
Dnr: 2019-14149-412

RITAD AV

RITNING: A109

DATUM: 2020-01-31