



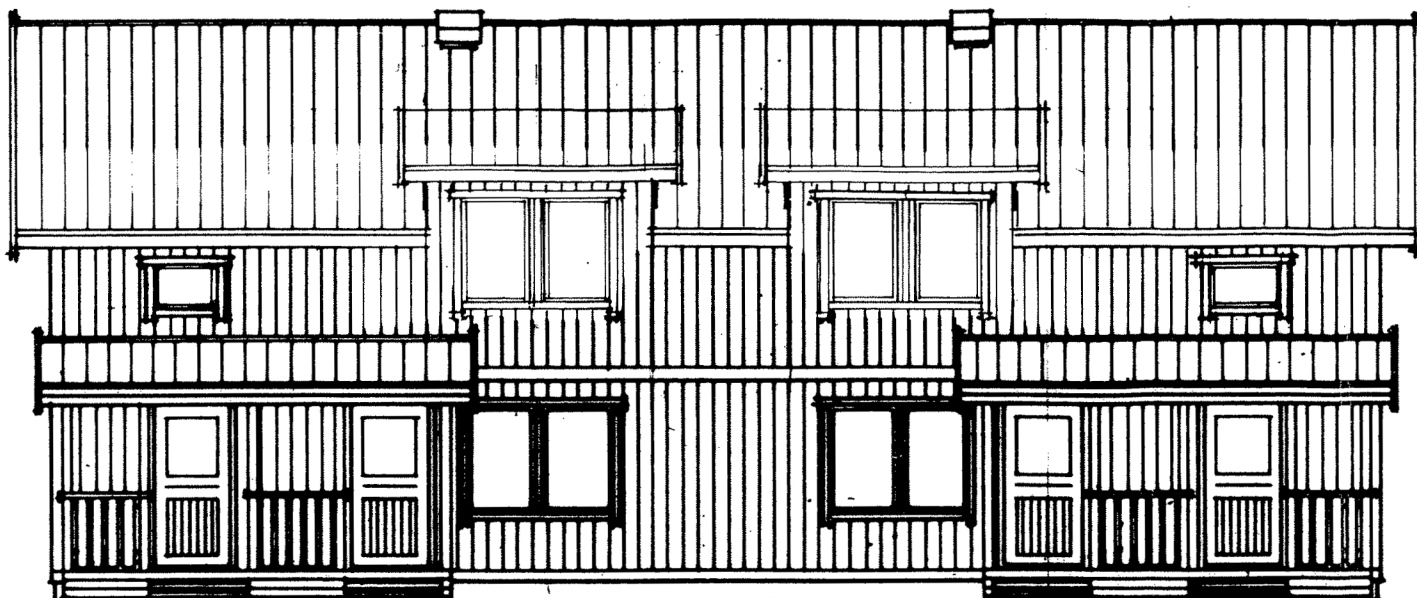

FASAD MOT NORDVÄST

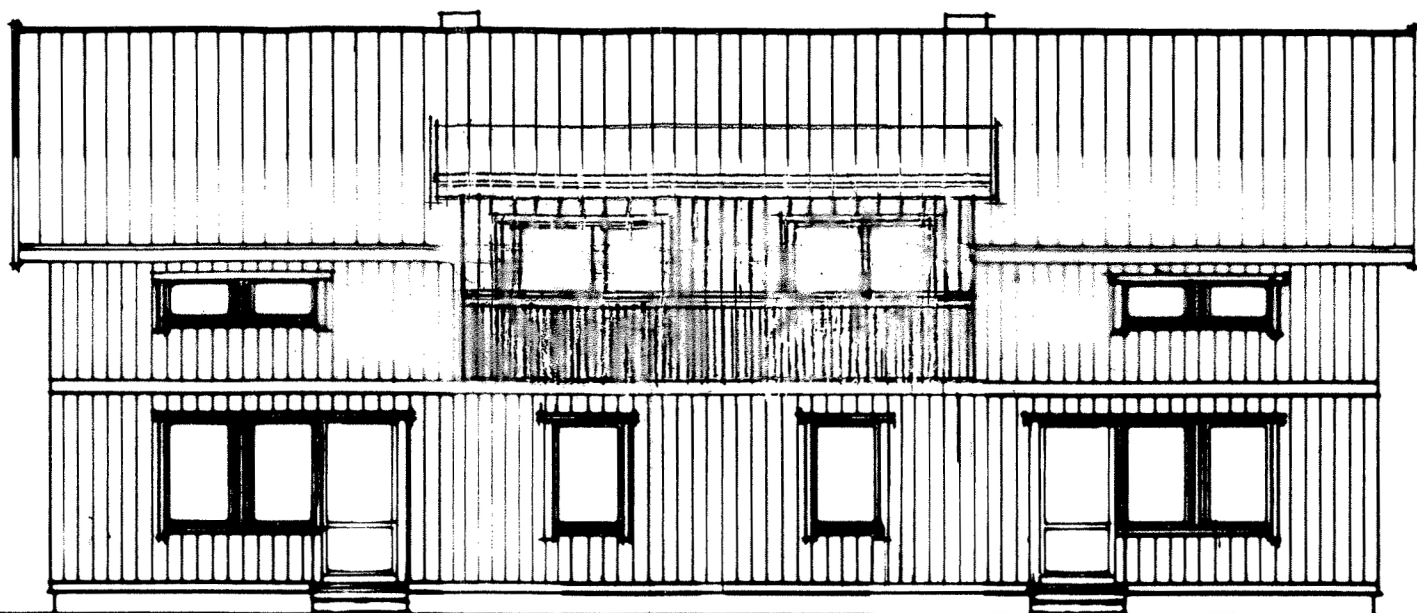

FASAD MOT SYDÖST