


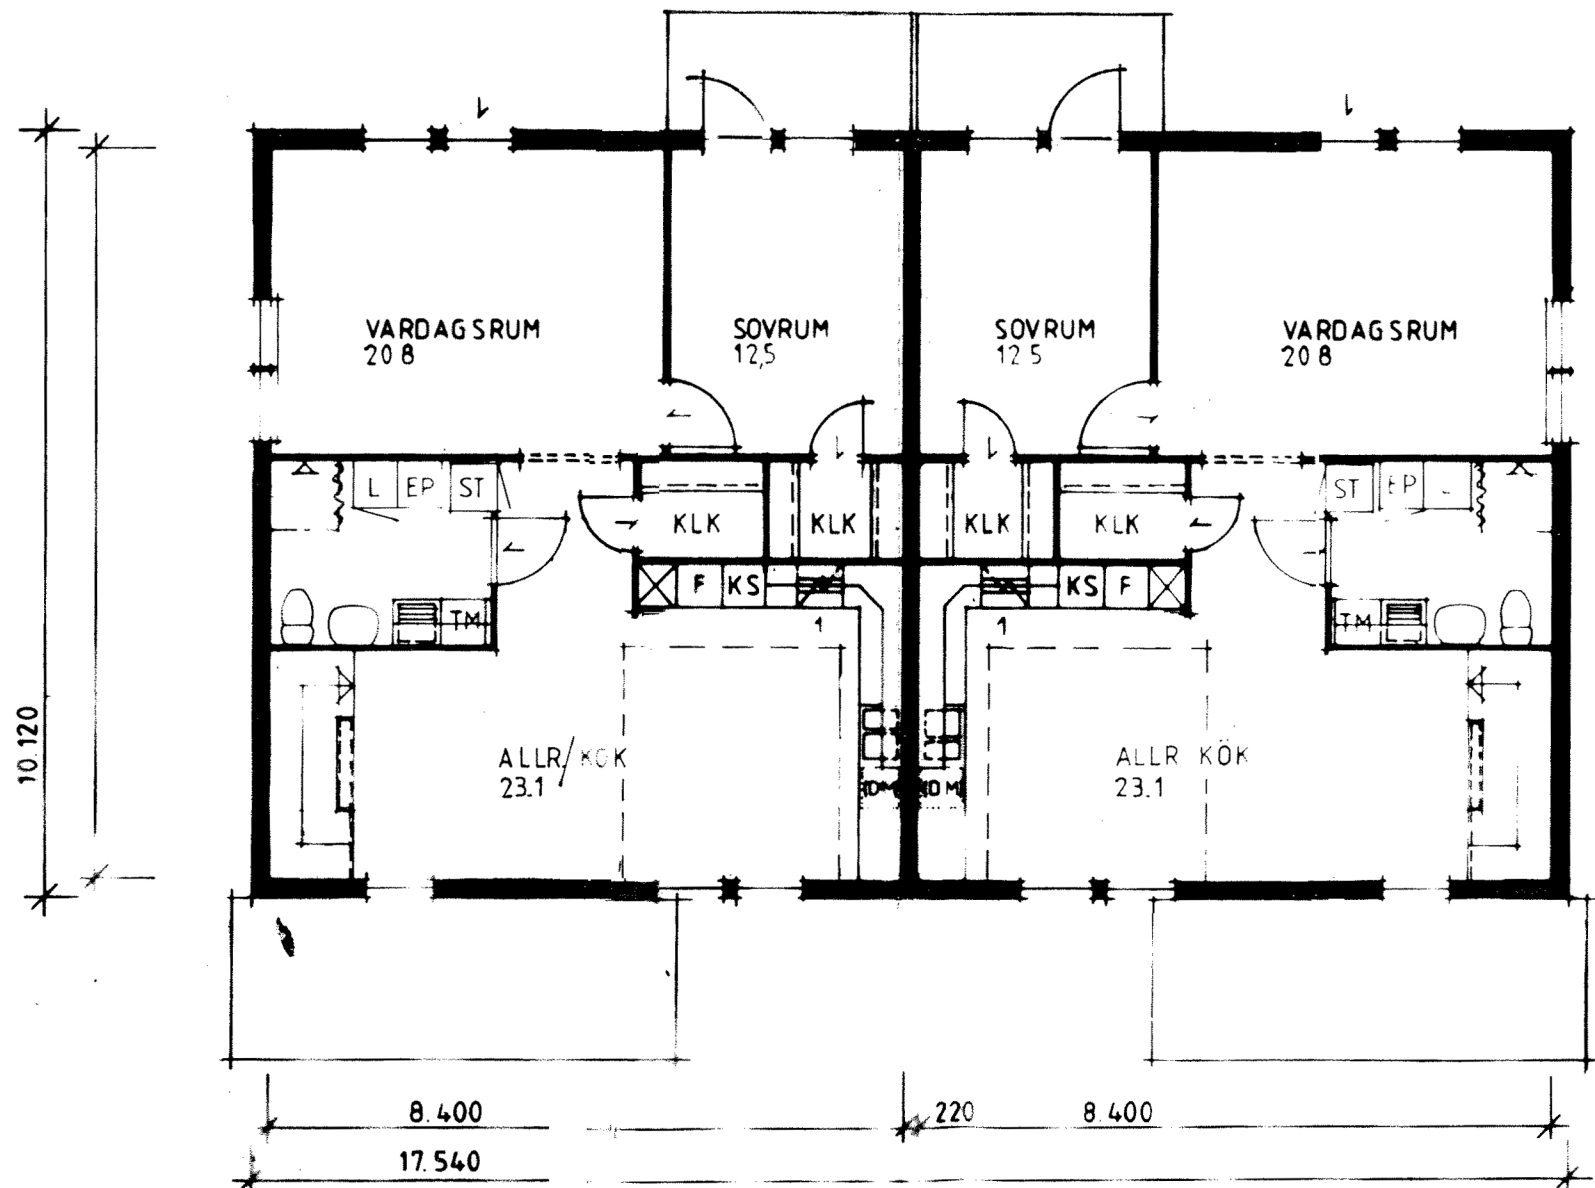

OVERVÅNING
BRUKSAREÅ
PRIMÄR 76.0 m²

OVERVÅNING
BRUKSAREÅ
PRIMÄR 76.0 m²