


274171

Fasad mot väster

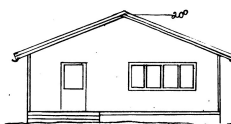

NORRTÄLJE KOMMUN
Byggnadsnämnden
1986-11-14 26/
SÄKRETT 88/86 086 334

Vid installation av öppen spis skall
skorstensfejningsman kontrollera
dels före installationen och dels
innan spisen får ligga i bruk.


Fasad mot öster



Beräknat byggnadslovs omfattning av värmen
och avloppsanläggningen. Sådan ersättning
skall göras hos miljö- och hälsoskydds-
nämnden.

Granskad och godkänd
Byggnadslov beviljas 870406
Björn Cederström
Björn Cederström
Söderköping

Sektion

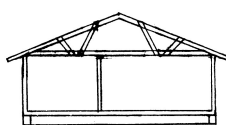

Byggnadslov beviljas i enlighet med
konstruktionsbestämmelser 1902
05.75 och byggnadsnämndens beslut
1977-06-03 betr. delegation av näm-
ndens beslutanderätt
Datum 870406, 14285
NORRTÄLJE BYGGNADSNÄMND
Ch. Sjöström
Margareta Sjöström, Linder
Byggnadsnämndens sekreterare


Enkelt område av
Riala-Sättia 1/72, 1/73
Byggnadsnämnd av Fridolfsson
Skala 1:100
Åkersberga 8/1024
Åkersberga 8/1024
Åkersberga 8/1024
Åkersberga 8/1024

ARKIVA

87092

286790

Sektion

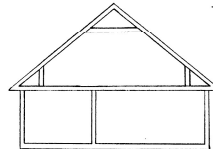

KORTALIK DMUN
Byggnads. neder
1999-08-04/26
89/513 086.334


Taklutning 40°

Fasad mot väster



Gravind och godkänd
Byggnadsbyrå 1997-08-04
A103162
Siv Dahlström
Arkitekt

Fasad mot öster

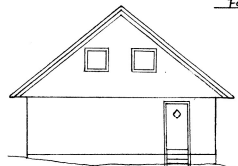


Riala-Sättra 1/120
Nybyggd av frittidshus
Skala 1/100
Sättra 290731
Siv Dahlström, Bergström 3
18461 Åkersberg 0747-20334
Siv Dahlström

ARKIVA


Fasad mot söder

286789

NORRTÄLJE KOMMUN
Byggnads- och
1999-08-04 261
SÄTTA 1086,374

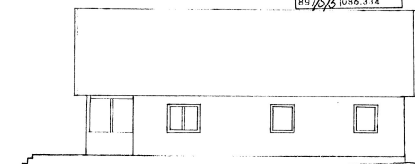

Fasad mot norr

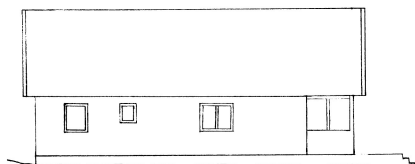


Gravsten och gravsten
Byggnad byggd 1999-08-04
Arkiv
Arkiv
Arkiv

Riala-Sättra 1/120
Nybyggd av fritidshus
Skala 1/100
Sättra 890731
Siv Dahlström, Bengtsson
1861 Åkersberg 2032V
Siv Dahlström

ARKIVA

Planritning

274172

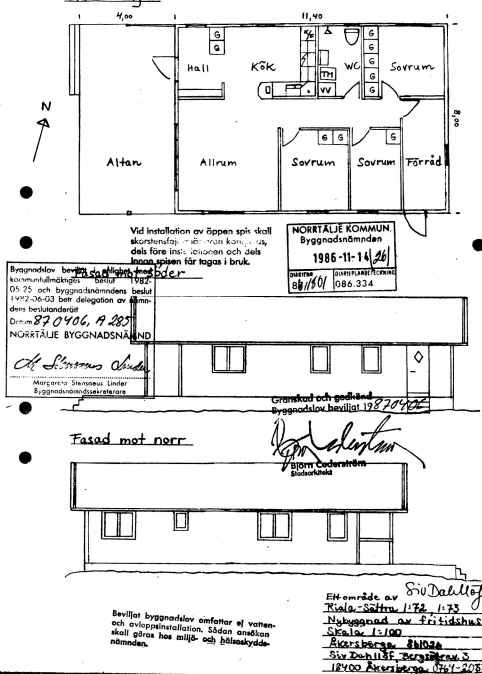

4161

ARKIV

87092