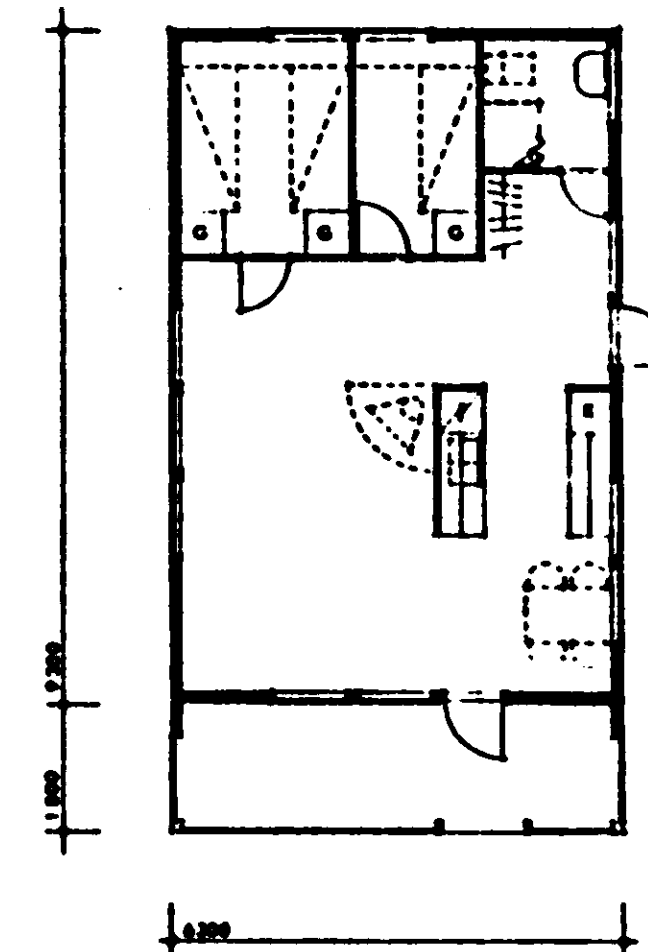
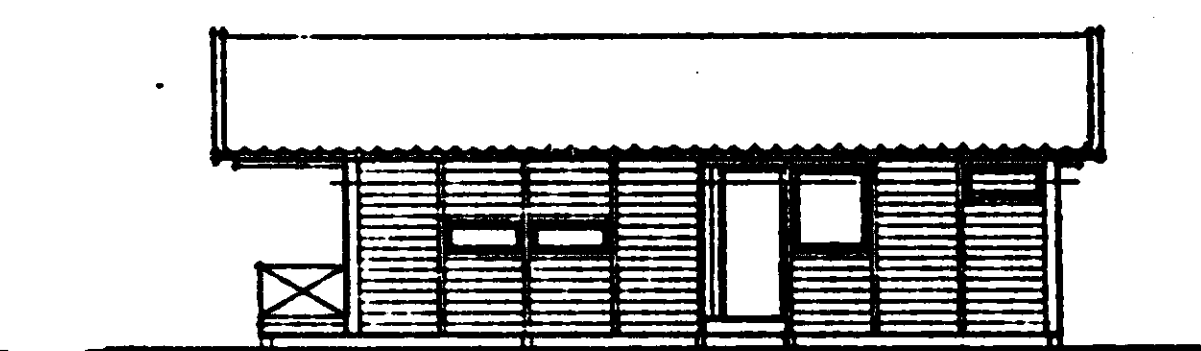
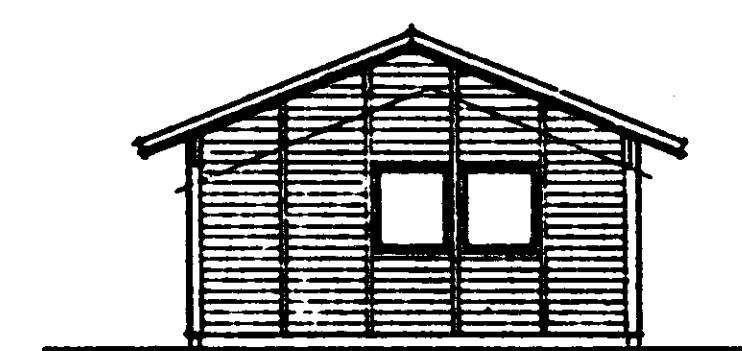
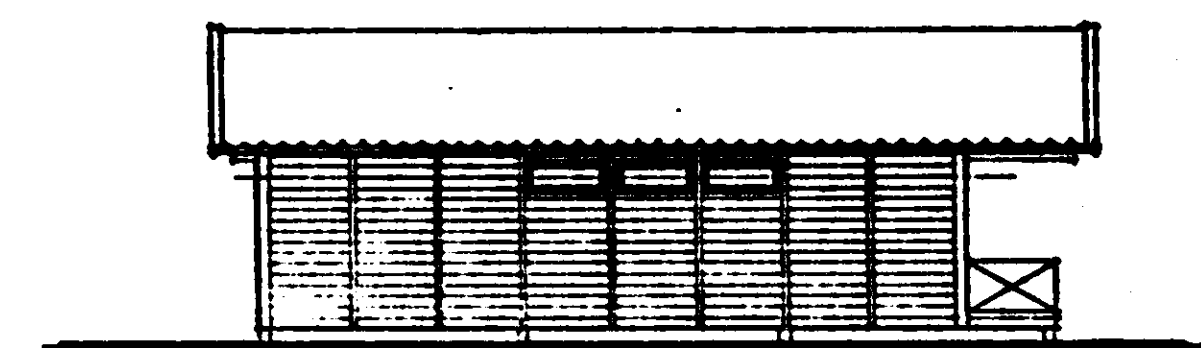
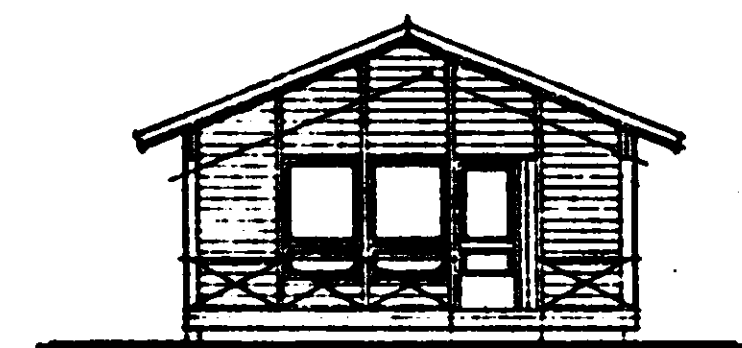


220433

HYERAB
Anders Dalsen

Granskad och godkänd

78-07-28

Göran Olsson
Bitr. stadsarkitektNORRTÄLJE KOMMUN
Byggnadsnämnden
24 MAJ 1978 (25)
24/743 1086.334Byggnadslov beviljat i enlighet med
länsstyrelsens beslut den 3.6.1971
betr. delegation av byggnadsnäm-
dens beslutanderätt
Datum 78-07-28 B1410
NORRTÄLJE BYGGNADSNÄMNDBengt Strandberg
SekreterareBERTIL VON ZWEIGBERGK
BYGGPROJEKTERING AB
RÄBY CENTRUM
724 70 VÄSTERÅS
TFN 021-35 51 00

RITAD AV

GRANSKAD AV

VÄSTERÅS DEN
75 02 01BERGSHAMRA 1:54
FRITIDSBEBYGGELSE

Tomt Ky 16, Väg 37.

SKALA 1:200

ARBETSNUMMER
7423

TYP

1

REV.